


REFERENCIAS

I01 ABERTURA NUEVA A INSTALAR

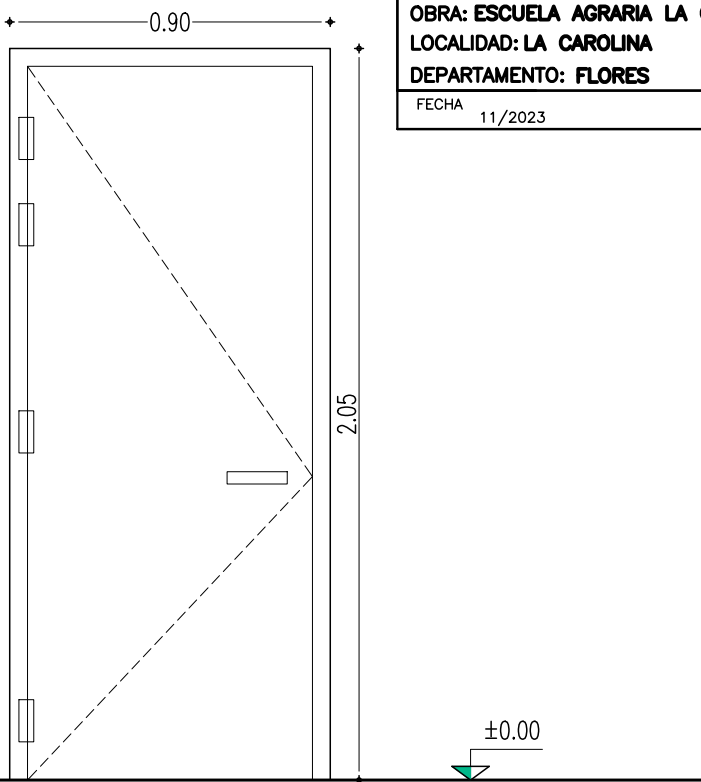

OBRA: ESCUELA AGRARIA LA CAROLINA
LOCALIDAD: LA CAROLINA
DEPARTAMENTO: FLORES
FECHA 11/2023

PUERTA BATIENTE\_ABRE HACIA EL EXTERIOR

ESCALA 1/20	DETALLES LAMINA
-------------	-----------------

TIPO	ISO01	CANTIDAD	1	UBICACION	LOCAL: PASILLO INTERNADO FEMENINO
------	-------	----------	---	-----------	-----------------------------------

PREMARCO

TAPAJUNTAS :

SE SUMINISTRA E INSTALA PUERTA DE ISOPANEL Y CHAPA PLEGADA IGUAL A LA EXISTENTE EN EL MODULO DEL INTERNADO.  
LAS POMELAS SERAN DE ACERO INOXIDABLE  
CERRADURA DE PALETA TIPO STAR DE SEGURIDAD  
MANIJA  
SE REALIZARAN LAS MOCHETAS CORRESPONDIENTES SELLANDO COMPLETAMENTE EL VANO

BRAZO NEUMÁTICO REGULADOR DE APERTURA.  
Cierrapuertas aéreo TIPO Yale Serie 2234

TERMINACION	
-------------	--

VIDRIOS	ESPESOR:	TIPO:
	COLOCACION:	

OBSERVACIONES	SE DEJA EL MARCO DE MADERA EXISTENTE COMO PREMARCO (MINIMO 5CM) Las medidas indicadas incluyen el premarco
---------------	--

- NOTA
- . TODAS LAS MEDIDAS SE VERIFICARAN EN OBRA.
  - . Los marcos se amuraran sin su correspondientes hojas, y deberán entregarse protegidos contra eventuales manchas producidas por motero de cal o cemento
  - . Todas las aberturas se dibujan vistas desde el exterior. Las medidas son en metros.