




PLANTA NIVEL 0 (-7.00 - -8.00)

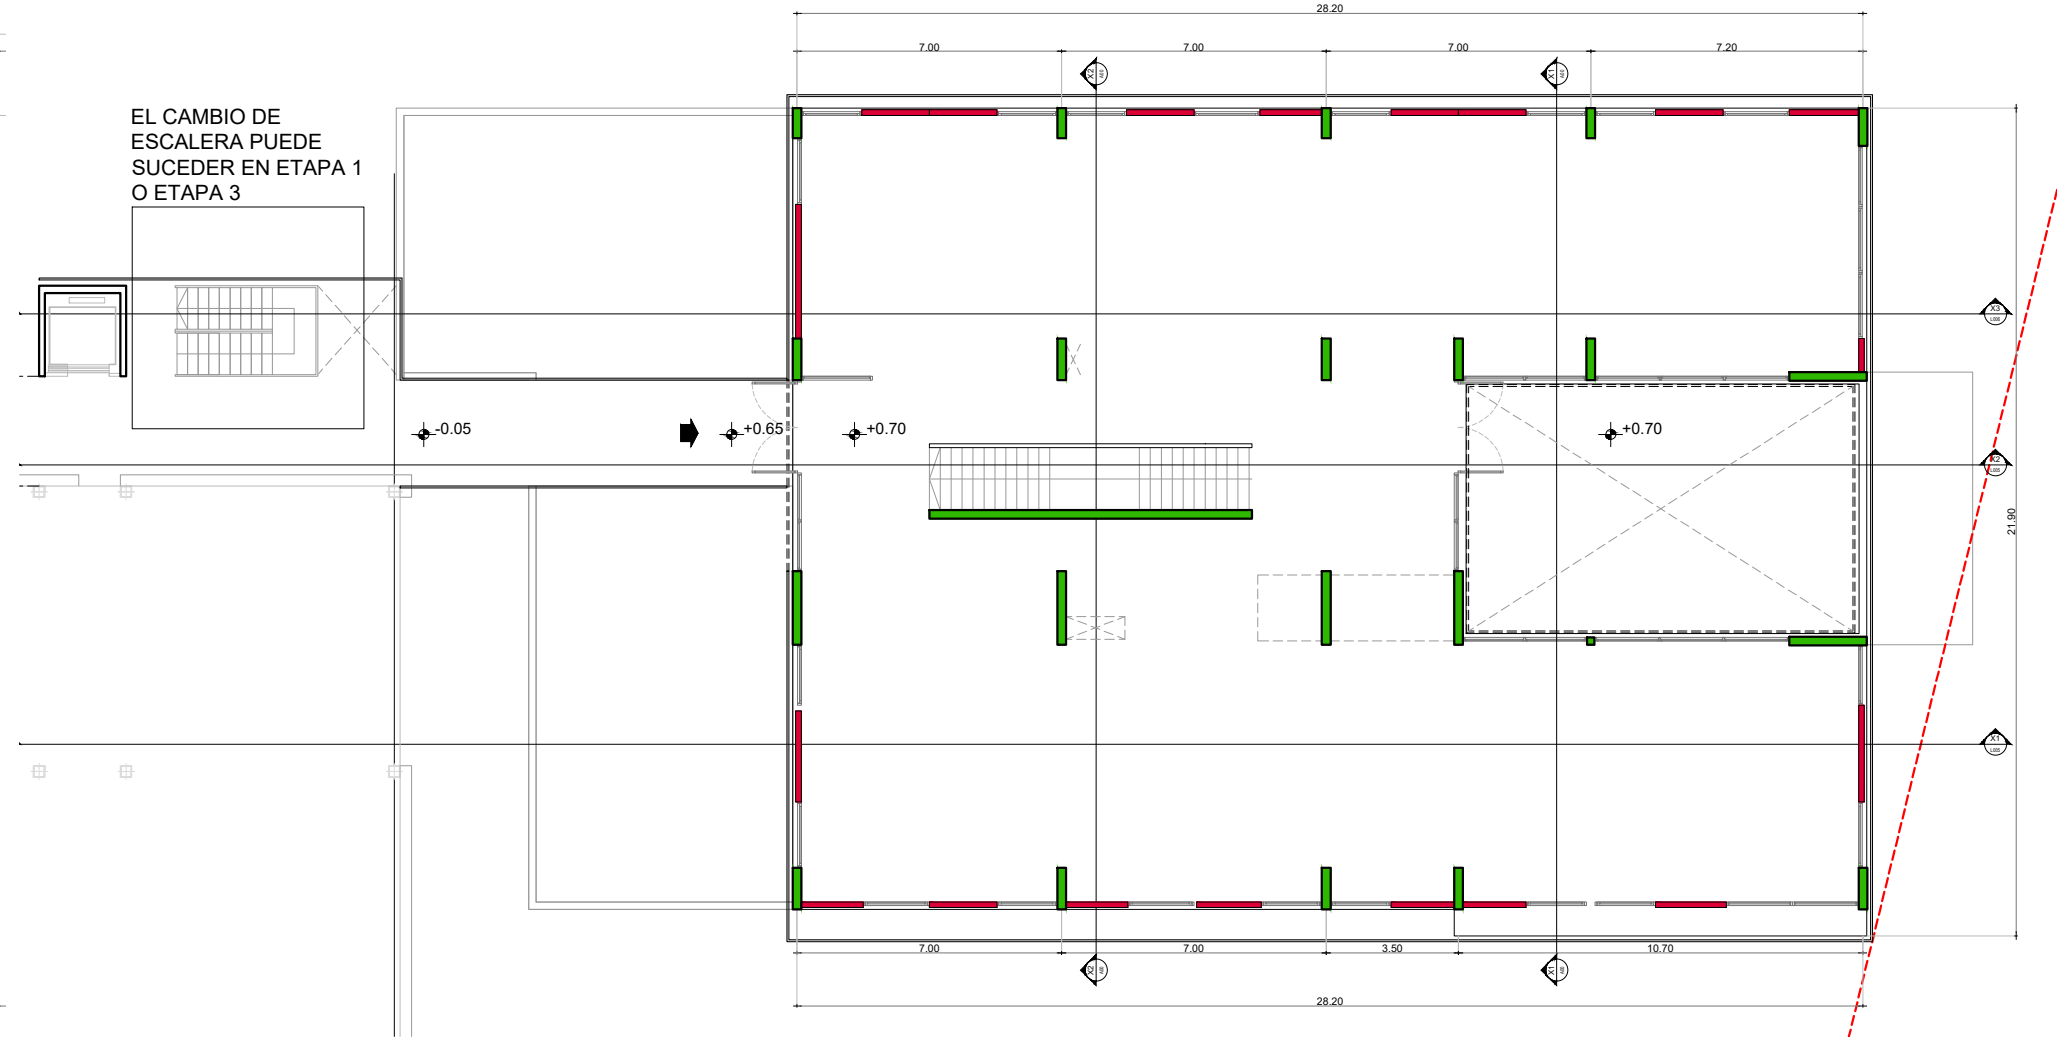

PLANTA NIVEL 2 (+0.70)

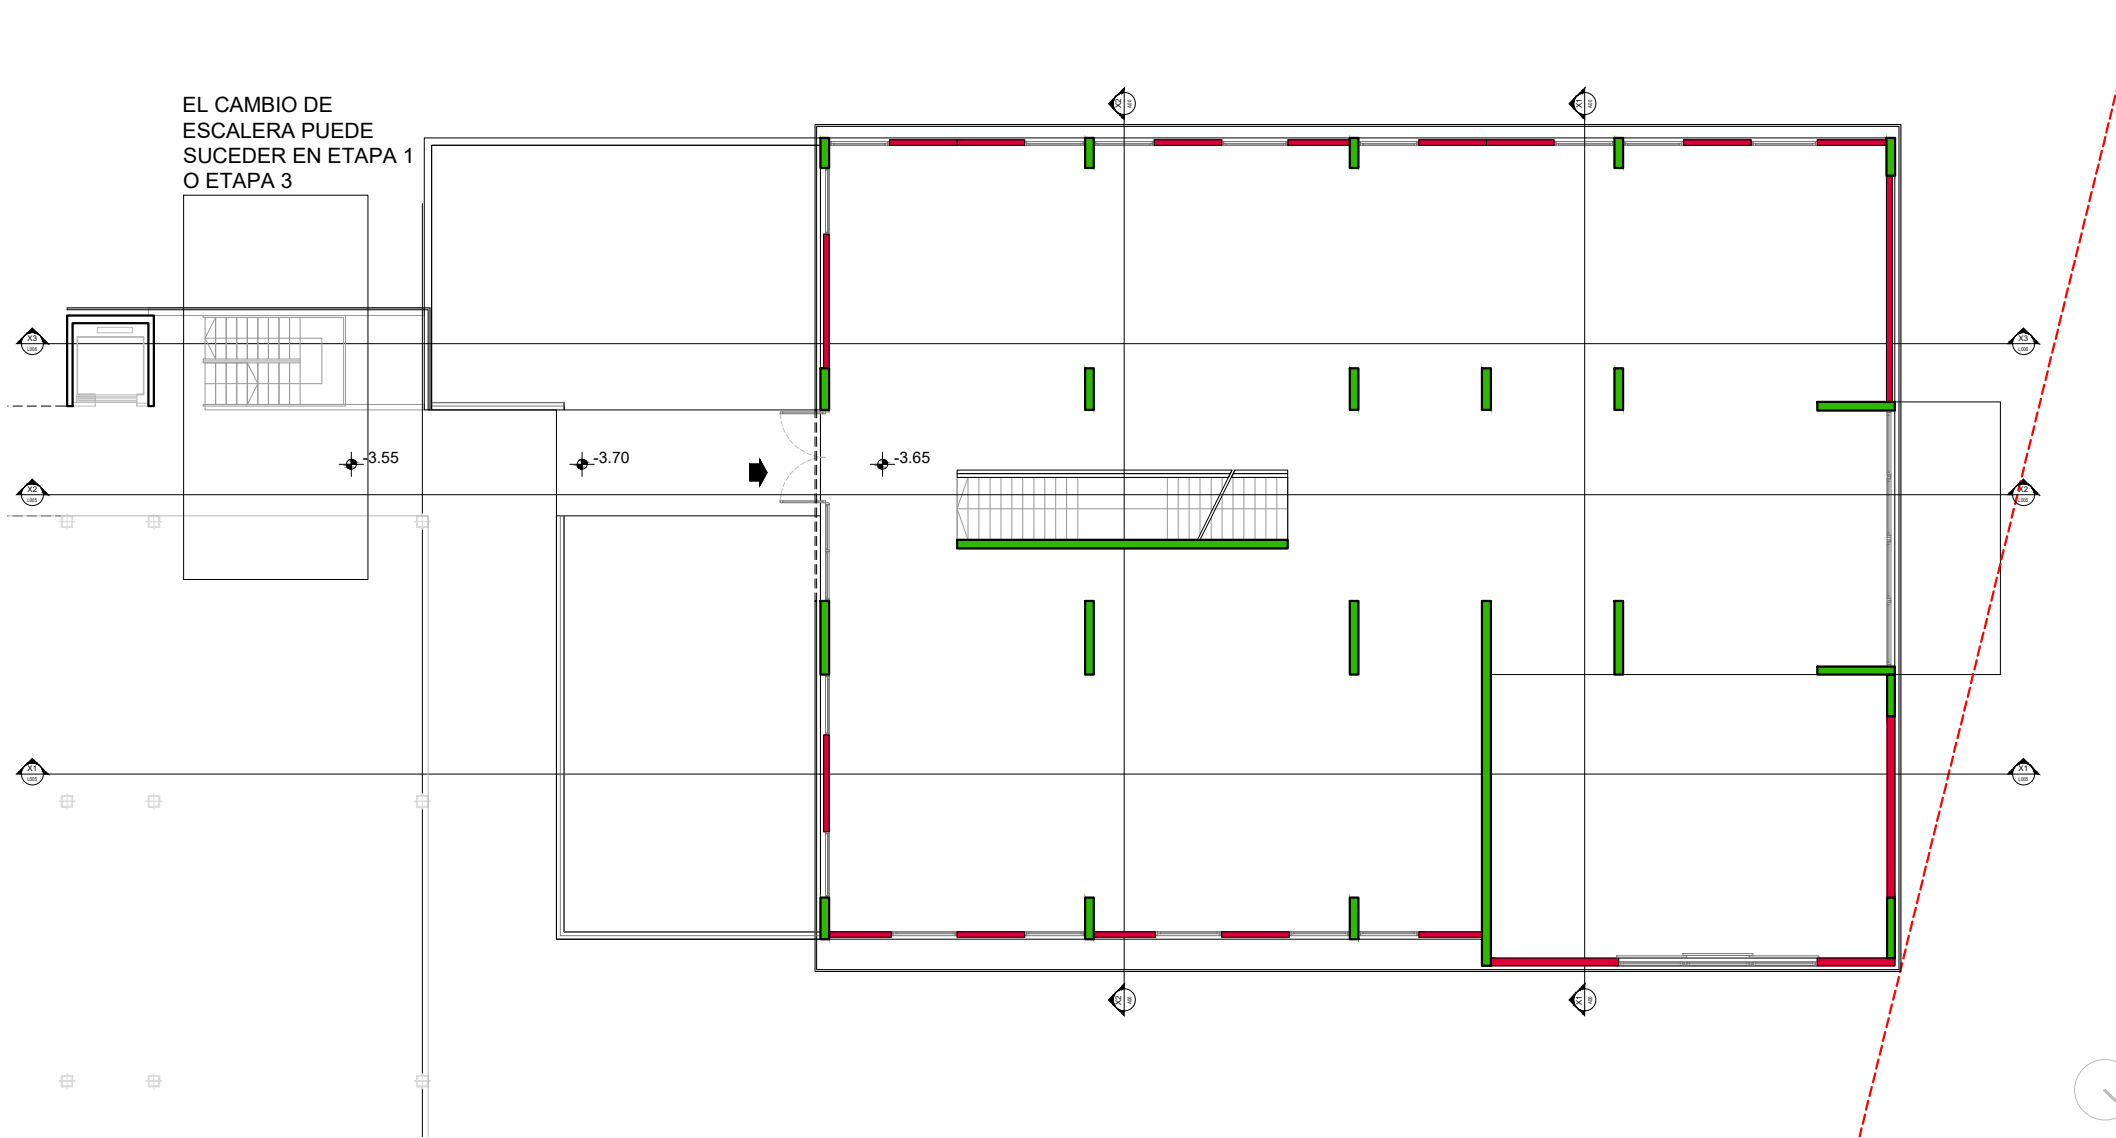

PLANTA NIVEL 1 (-3.65)

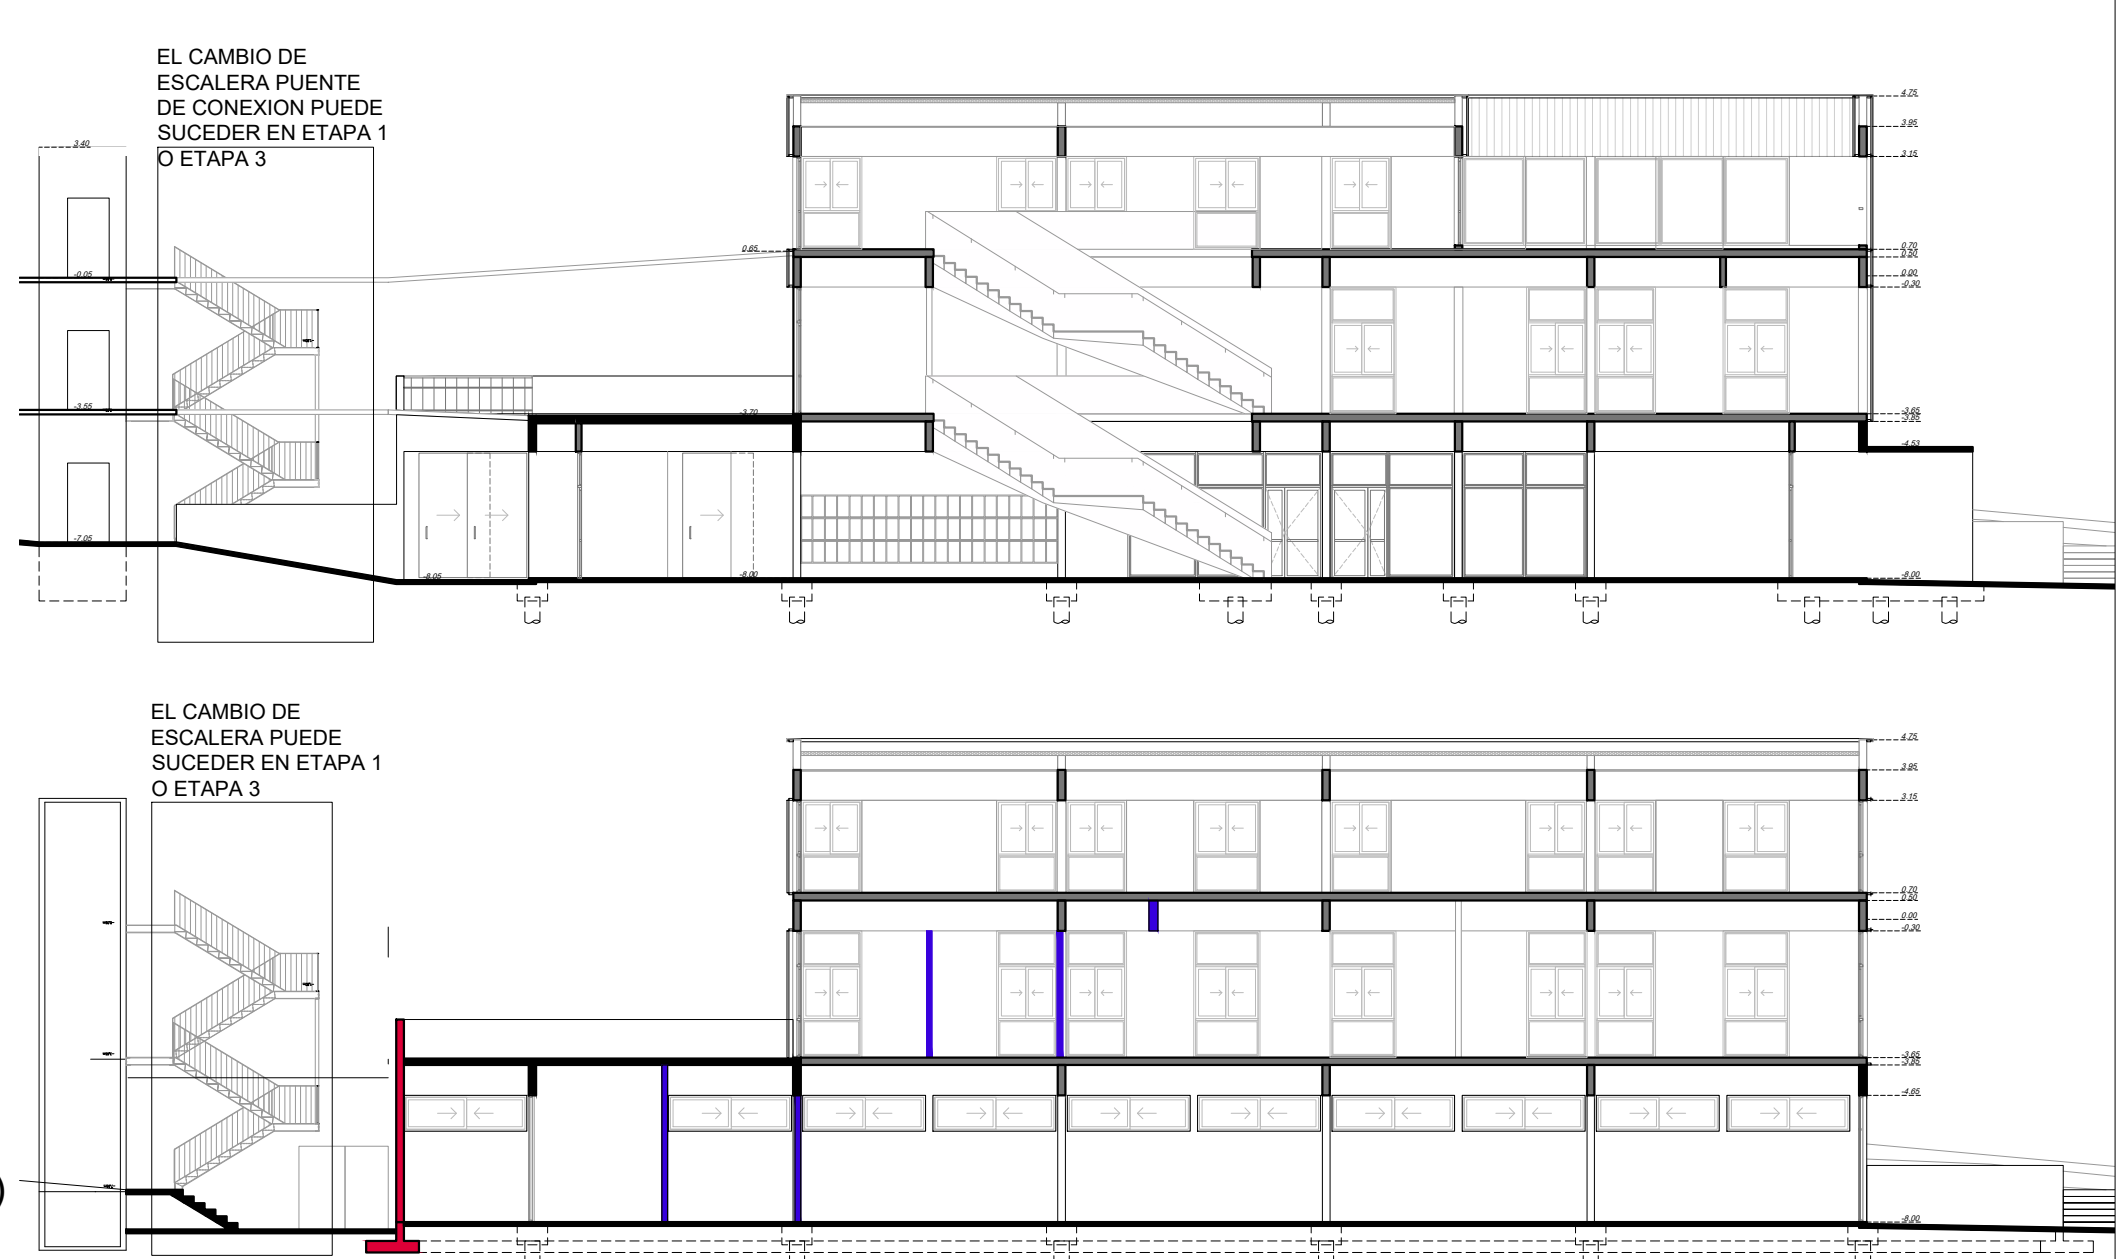

UNIVERSIDAD TECNOLÓGICA (UTEC)
Proyecto: Media Labs ITR Norte _Rivera

UTEC

Universidad Tecnológica

ADAA+F

ARQUITECTOS ASOC.

ANTEPROYECTO Media Labs ITR Norte

ETAPA 1 ALBAÑILERIA

PLANTAS Y CORTES

AET1
L XXX

ARCHIVO: UTEC ITR PRODUCTO 4 etapas.dwg

FECHA 15/11/2023 ESC. 1/ 200