

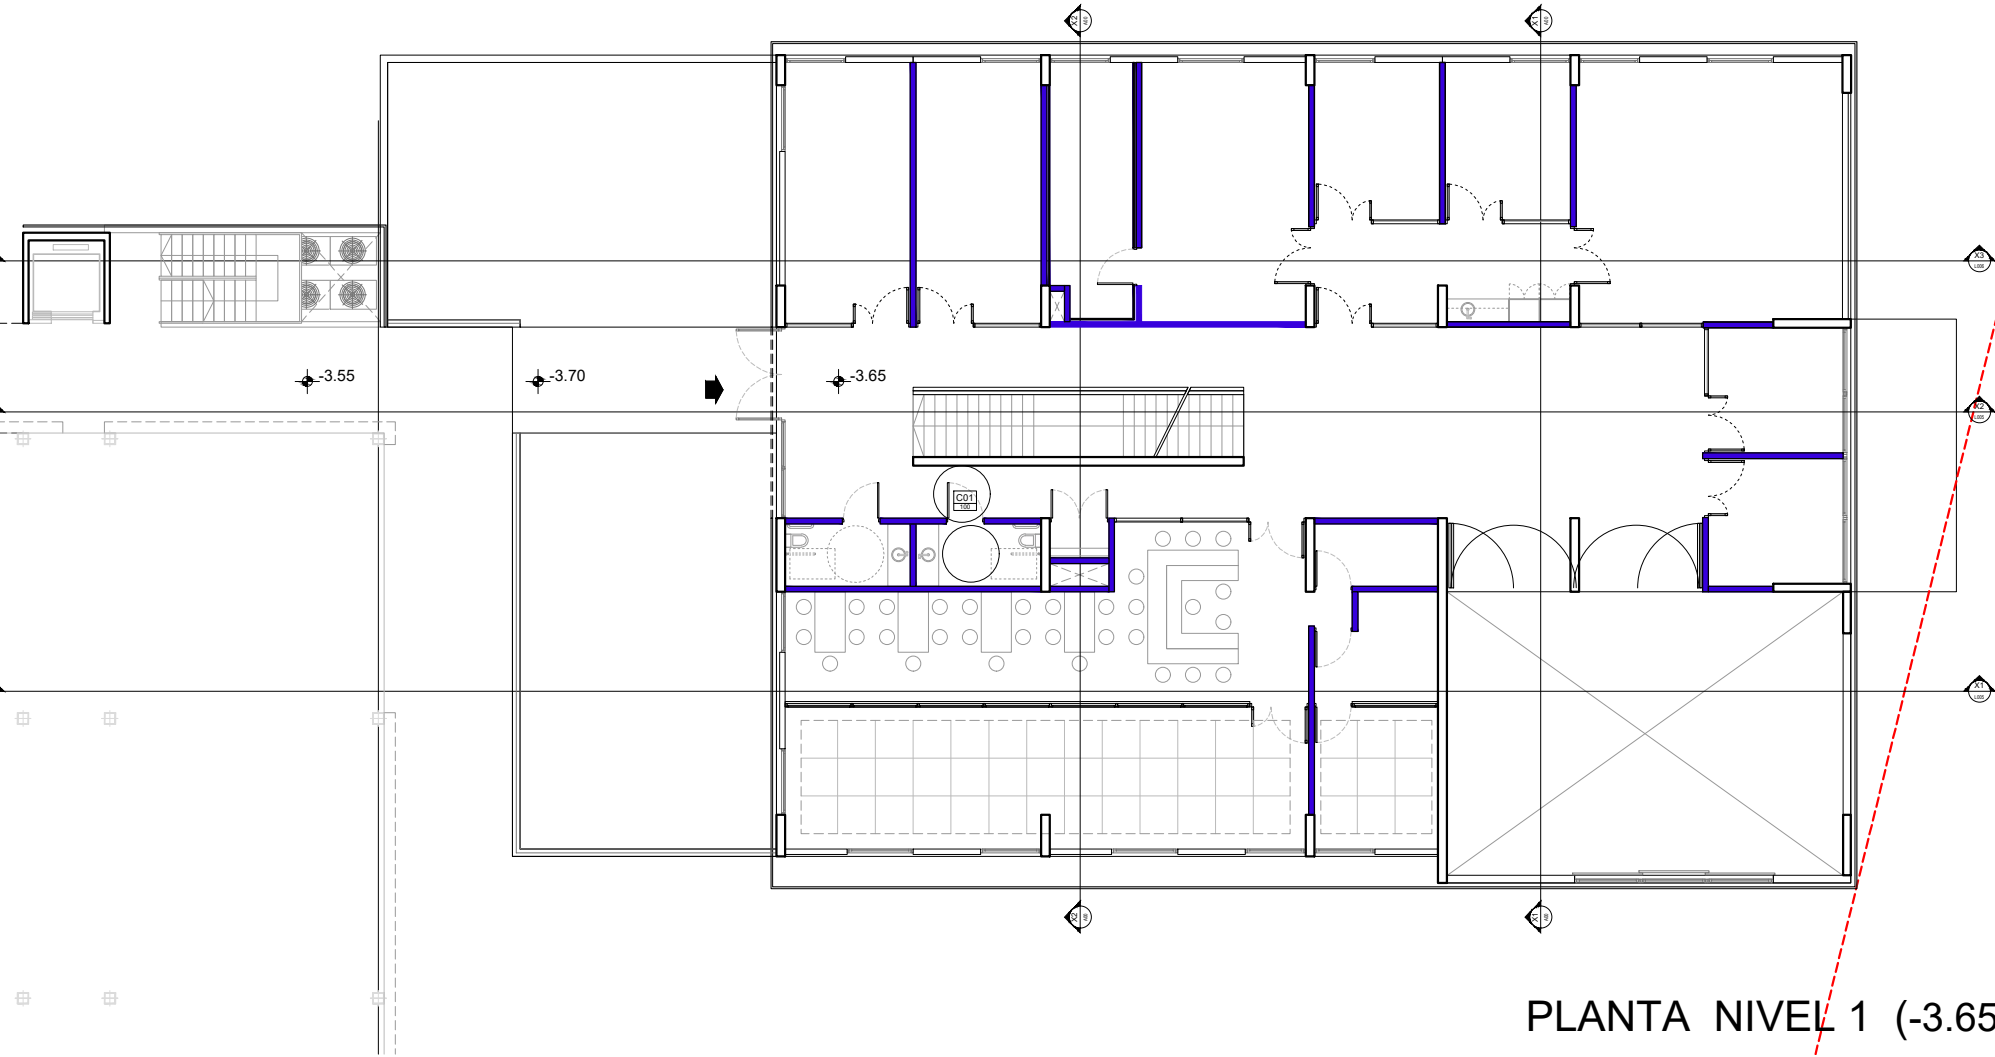


ETAPA 2

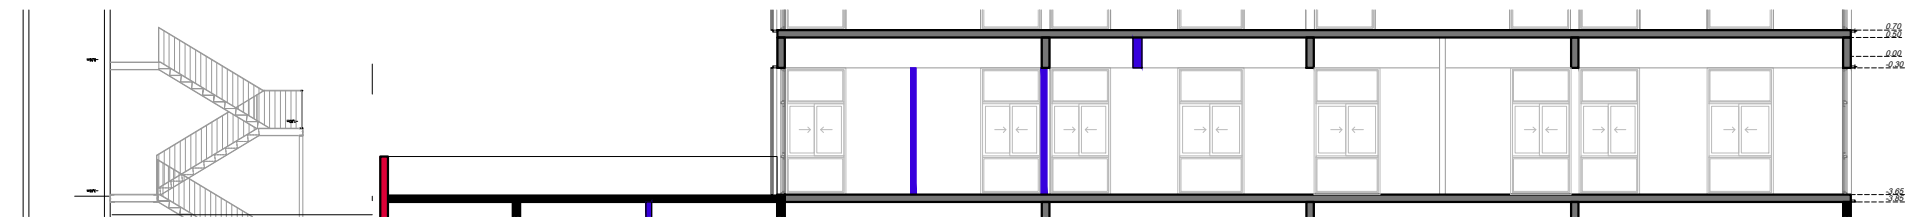


PLANTA NIVEL 1 (-3.65)



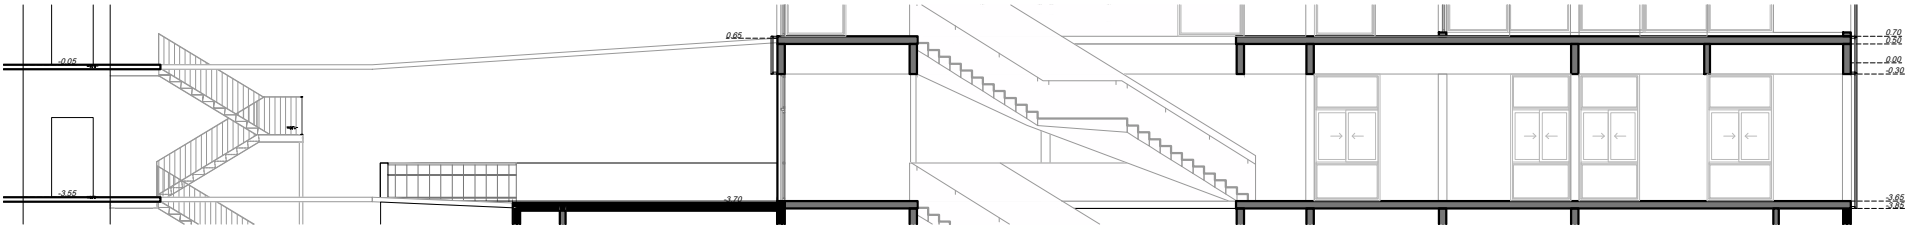


ETAPA 2

ETAPA 3

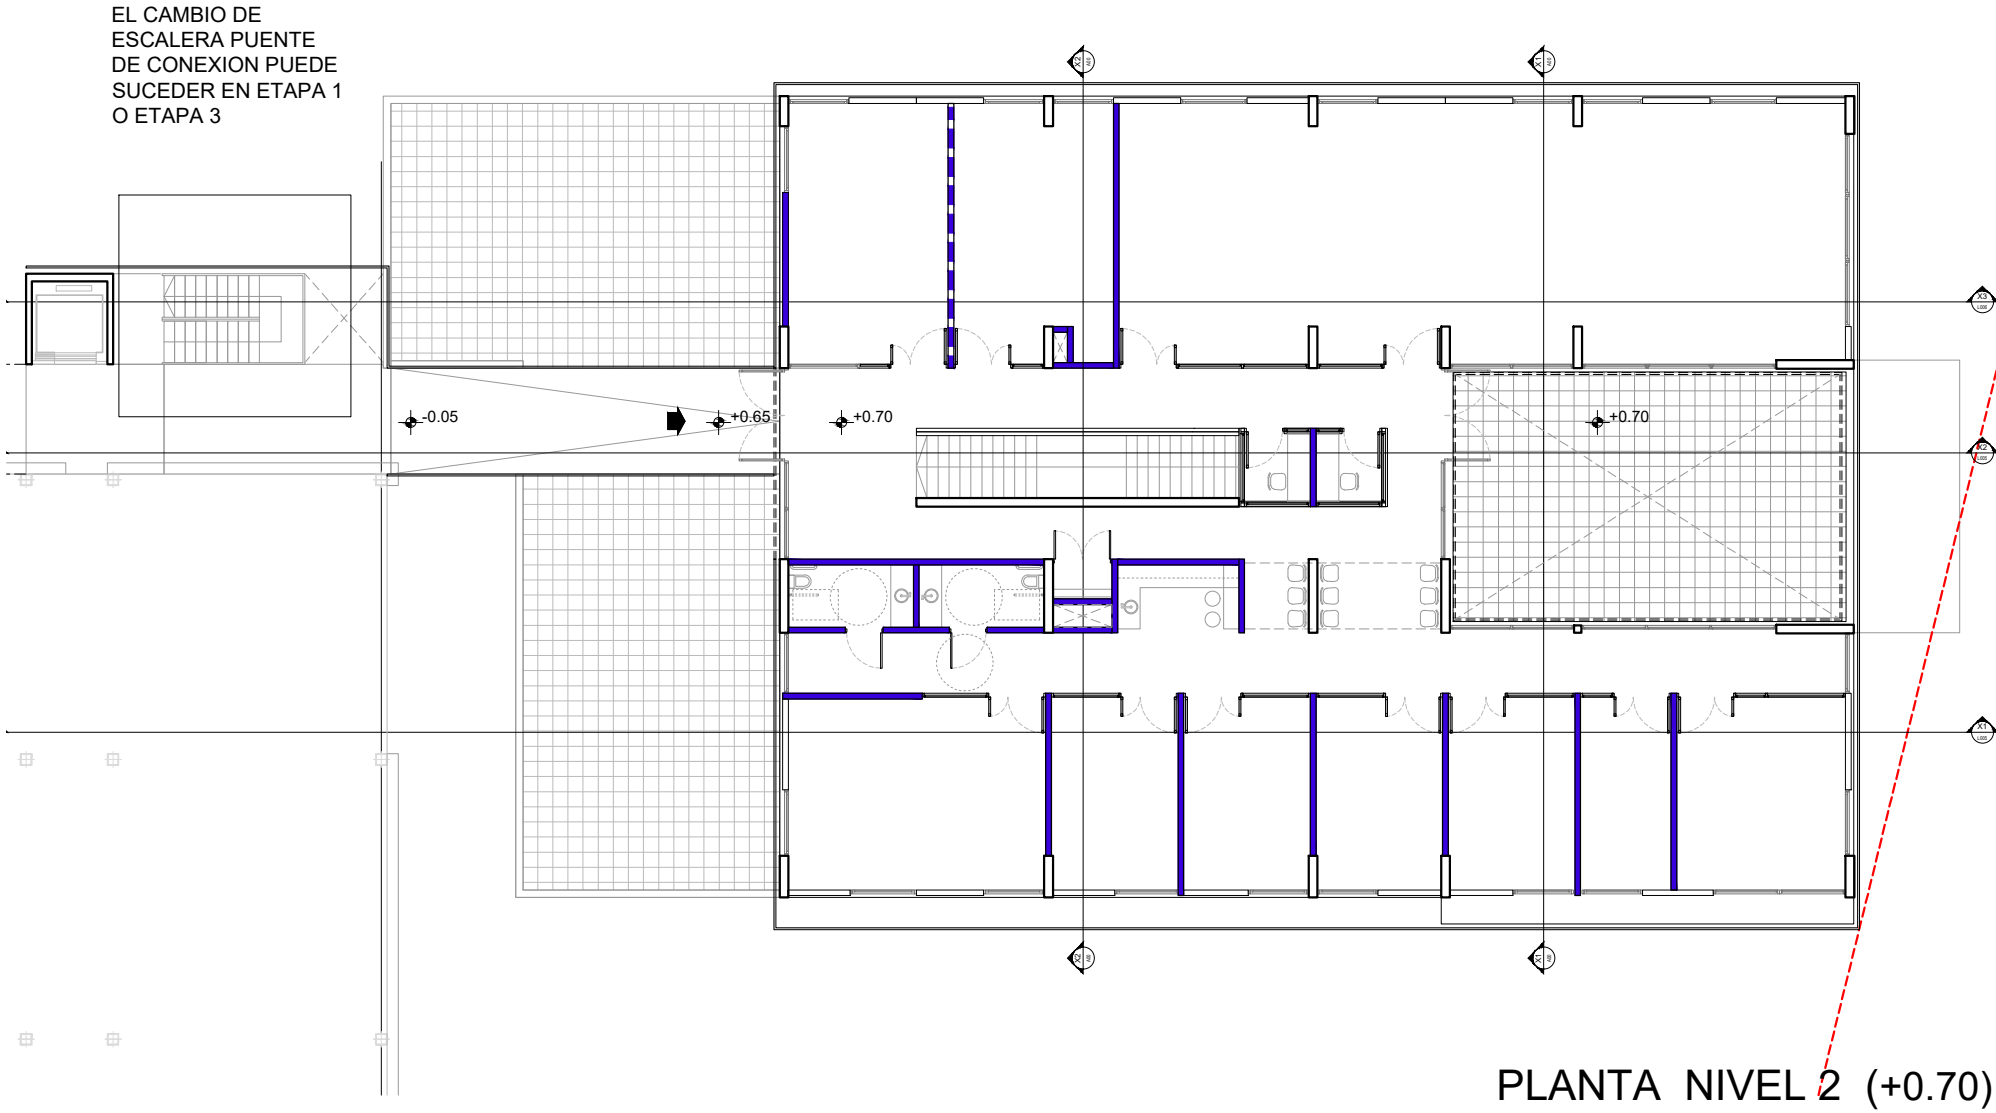

PLANTA NIVEL 2 (+0.70)

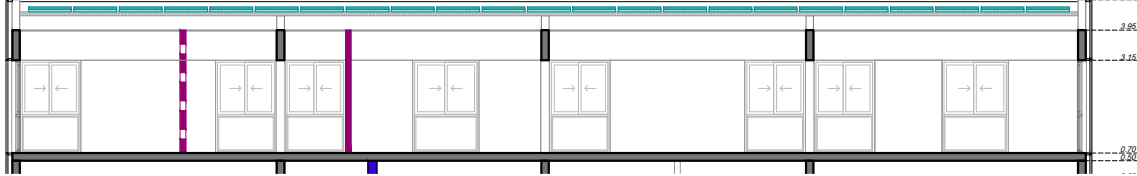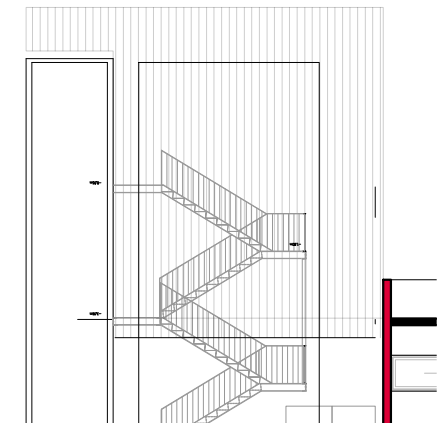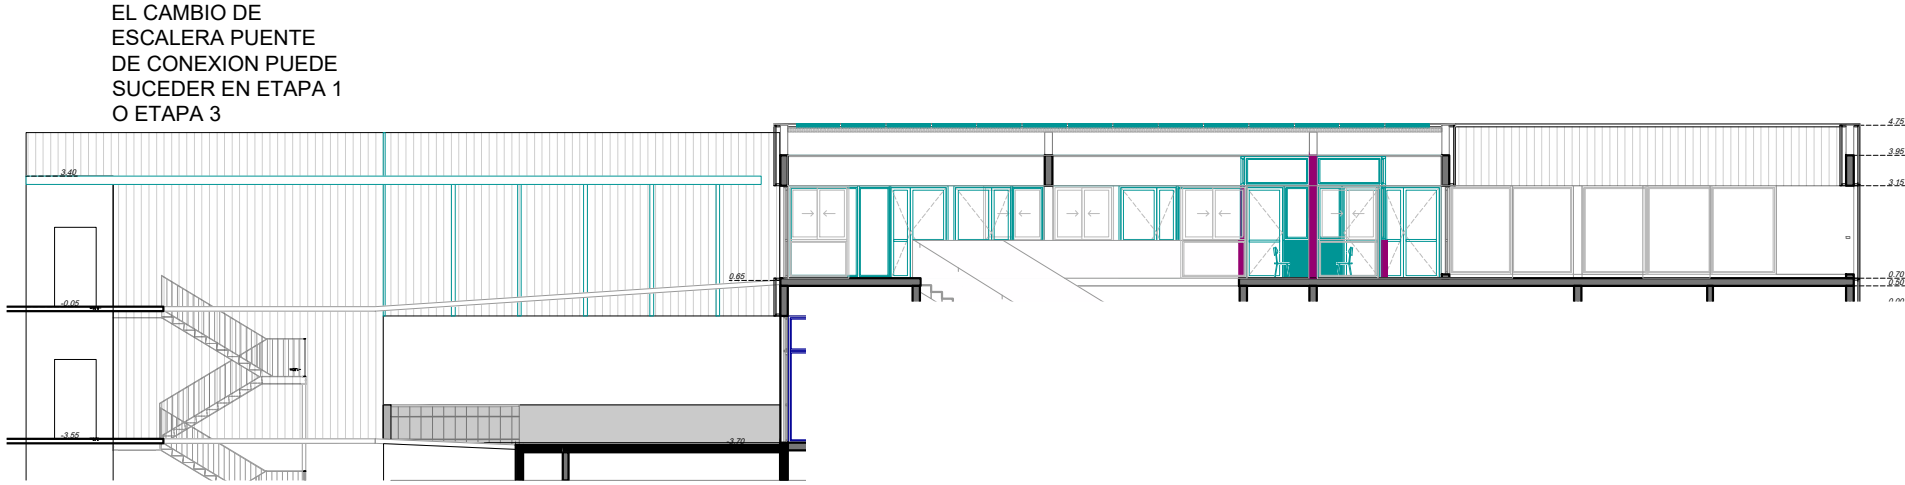

ETAPA 3



UNIVERSIDAD TECNOLÓGICA (UTEC)
Proyecto: Media Labs ITR Norte _Rivera

UTEC

Universidad Tecnológica

ADAA+F

ARQUITECTOS ASOC.

ANTEPROYECTO Media Labs ITR Norte

ETAPA 2-3 ALBAÑILERIA

PLANTAS Y CORTES

AET2
L XXX

ARCHIVO: UTEC ITR PRODUCTO 4 etapas.dwg

FECHA 15/11/2023 ESC. 1/ 200