


CORTE XX1

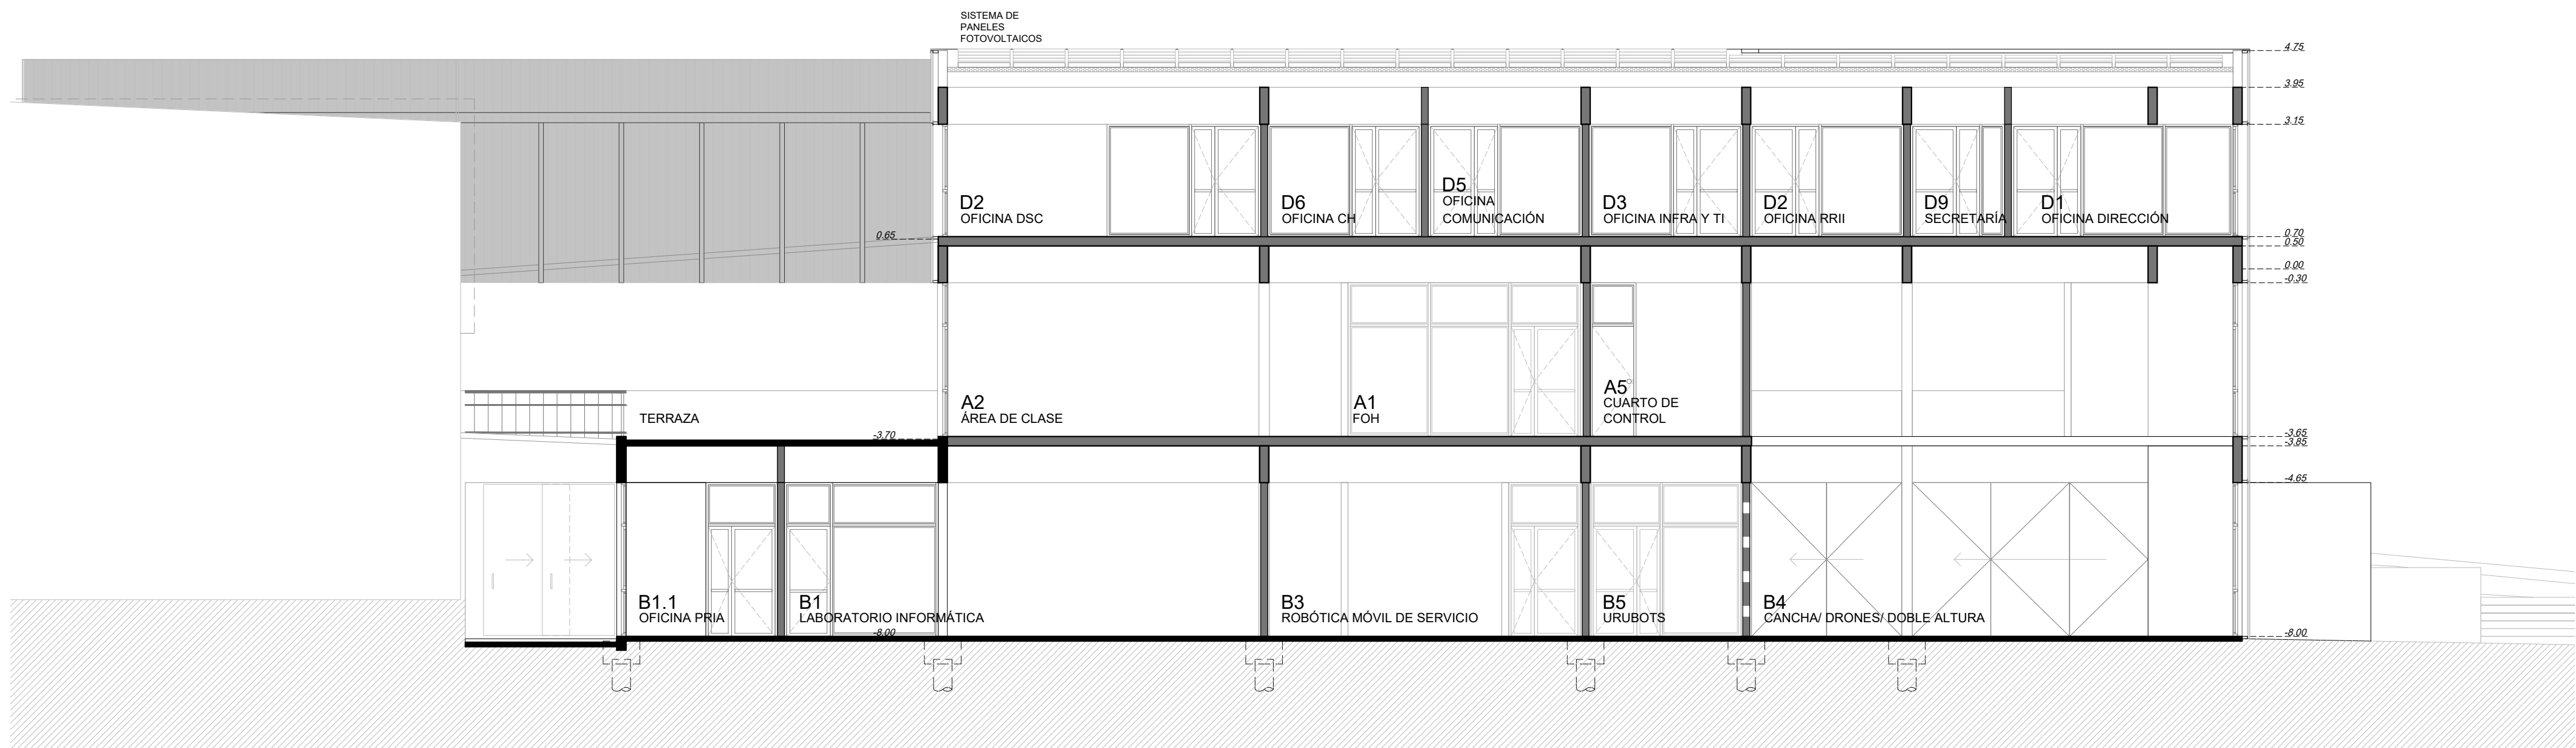

CORTE XX2



UNIVERSIDAD TECNOLÓGICA (UTEC)  
Proyecto: Media Labs ITR Norte \_Rivera

UTEC

Universidad Tecnológica

ADAA+F

ARQUITECTOS ASOC.

ANTEPROYECTO Media Labs ITR Norte

ALBAÑILERIA

CORTES XX1 / XX2

ARCHIVO: UTEC ITR PRODUCTO 4.dwg

FECHA 03/08/2023 ESC. 1/ 100

A05  
L 006