


FACHADA SUROESTE

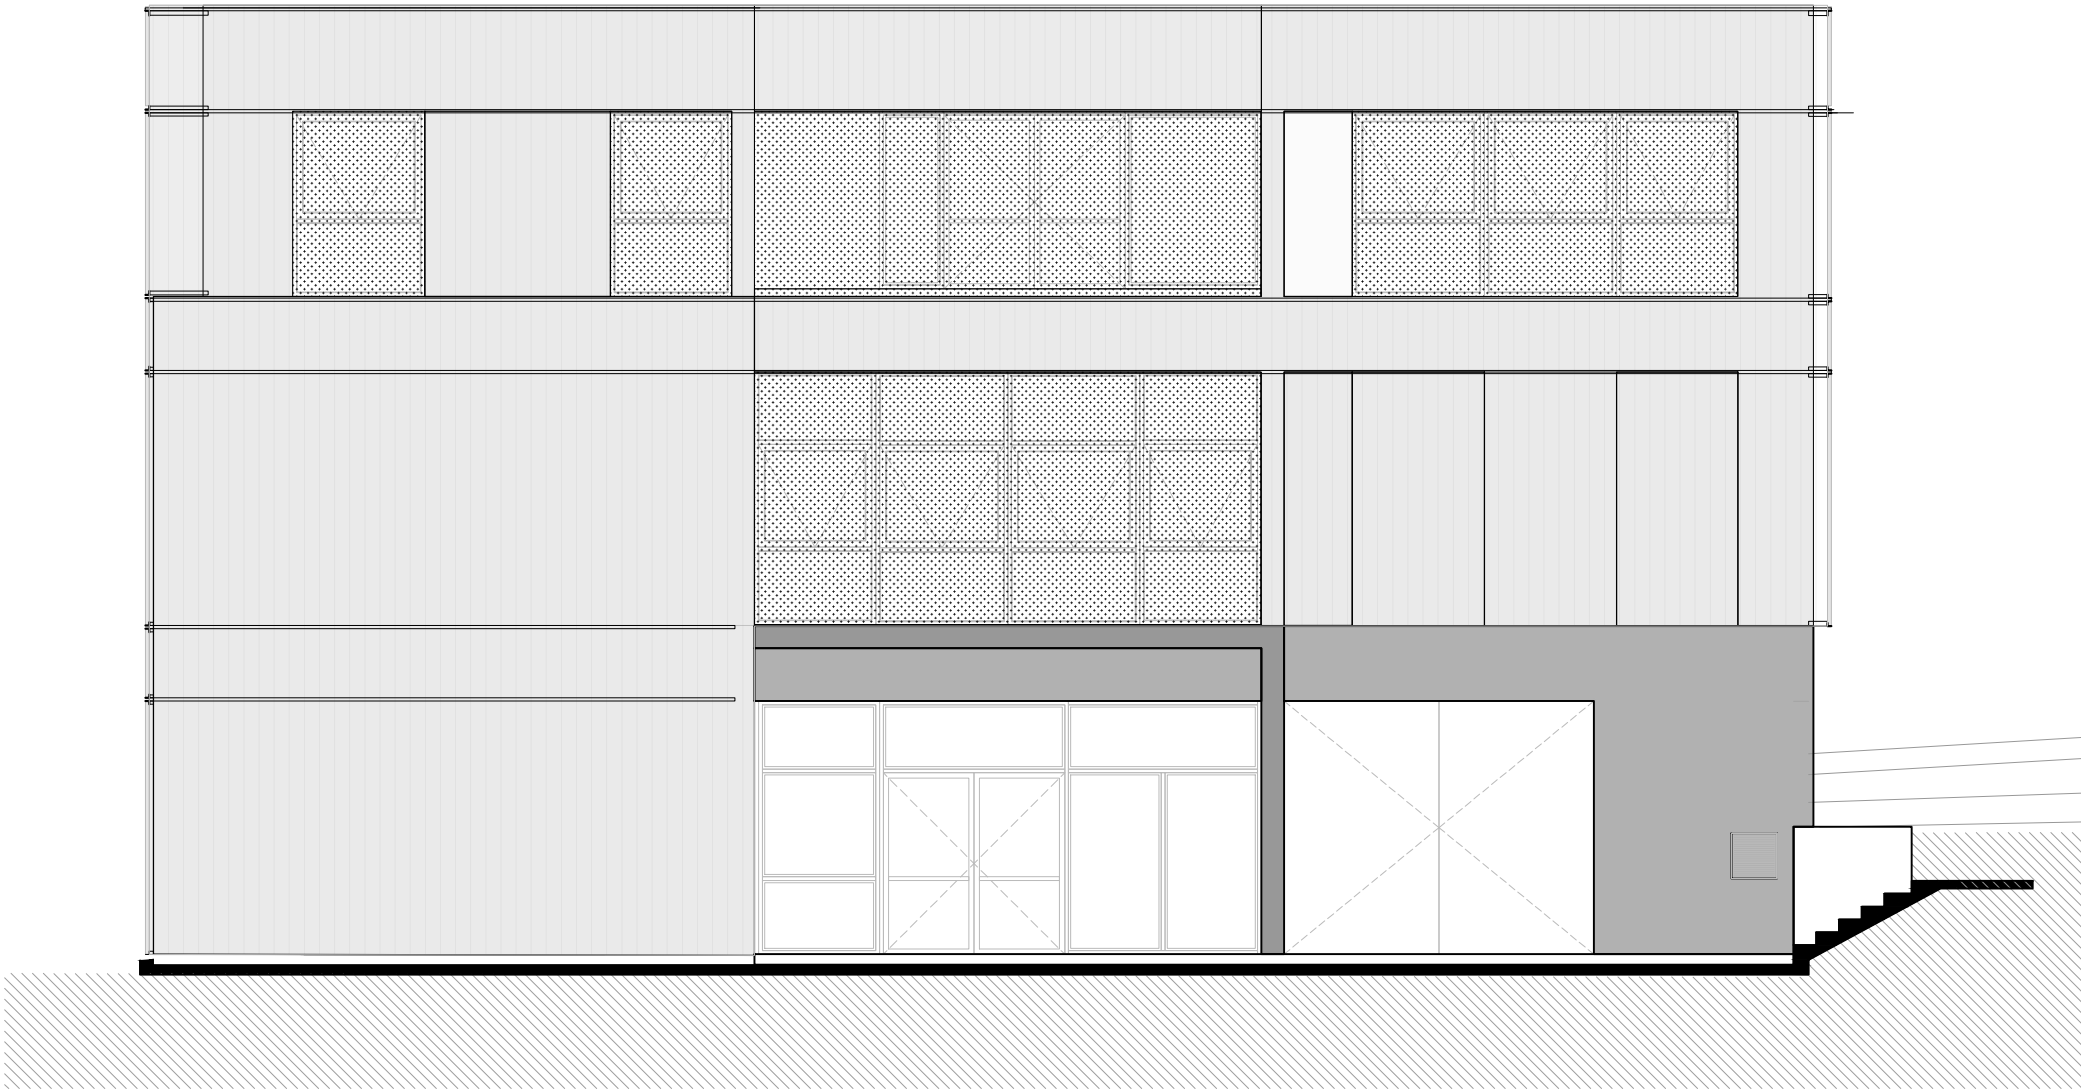

FACHADA NOROESTE



UNIVERSIDAD TECNOLÓGICA (UTEC)
Proyecto: Media Labs ITR Norte _Rivera

UTEC

Universidad Tecnológica

ADAA+F

ARQUITECTOS ASOC.

ANTEPROYECTO Media Labs ITR Norte

ALBAÑILERIA

FACHADAS SO / NO

ARCHIVO: UTEC ITR PRODUCTO 4.dwg

FECHA 03/08/2023

ESC. 1/ 100

A08
L 009