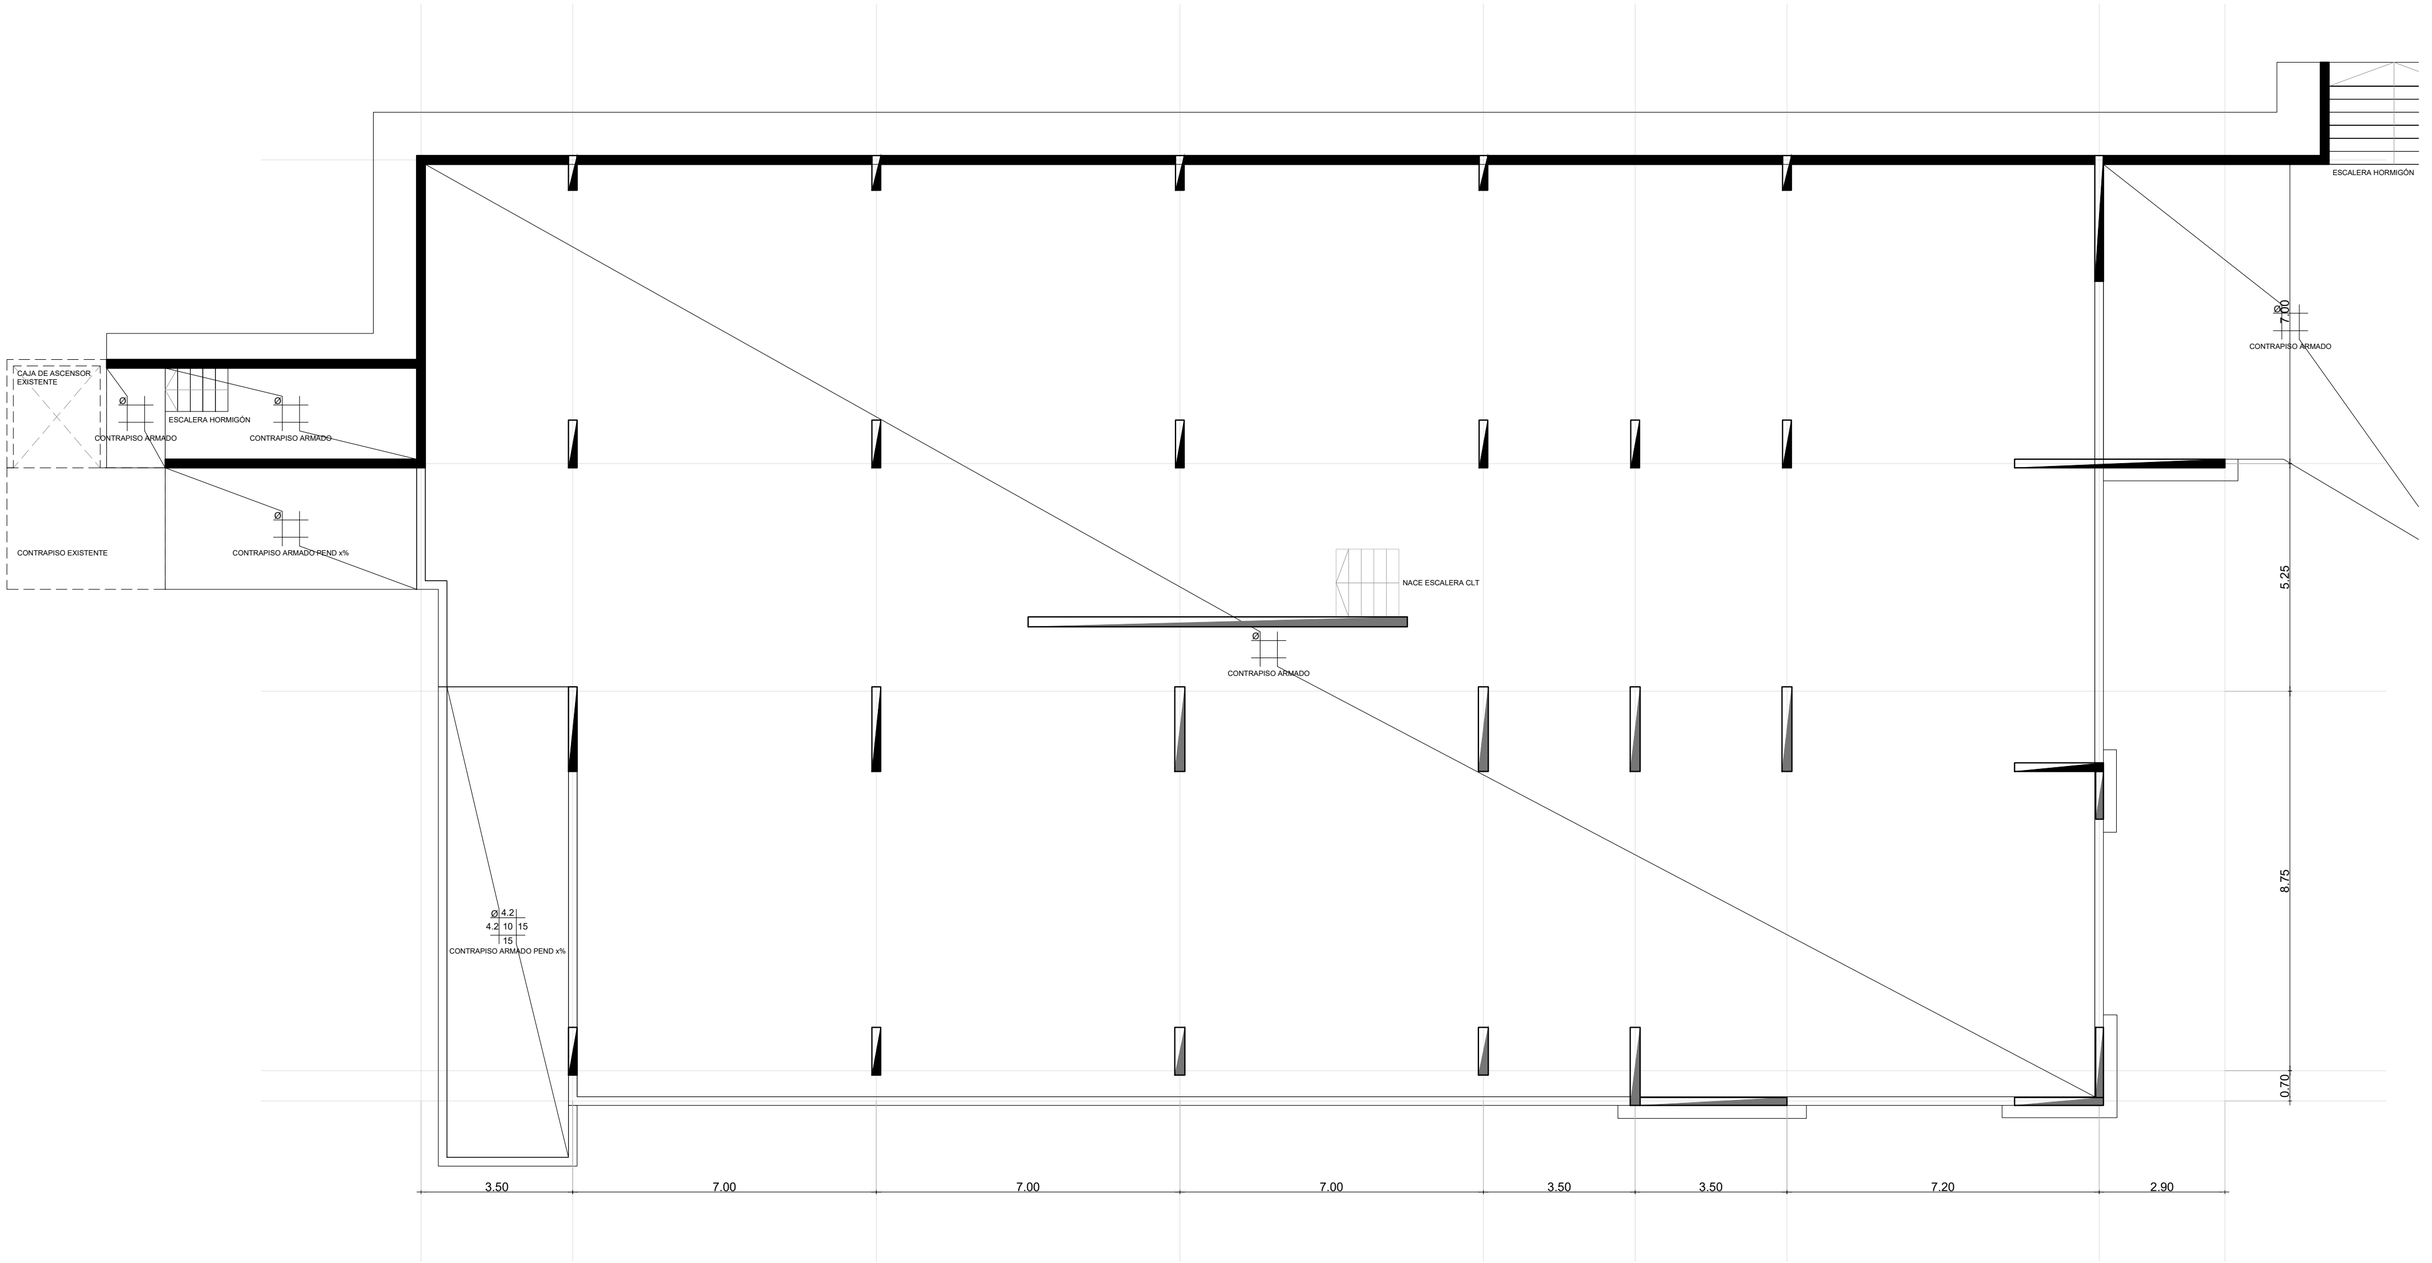

ARTECONA DUTINE FALKENSTEIN
Gonzalo Ramirez 2201/301 - Telfax: 2418 05 37
E-mail: adaa.arquitectos@gmail.com
ZWcad 2009 - licencia: 4QDW-VGZL-...-CY4T-5YZS

UNIVERSIDAD TECNOLOGICA (UTEC)
Proyecto: Media Labs ITR Norte _**Rivera**

UTEC
Universidad Tecnológica

ADAA+F
ARQUITECTOS ASOC.

ANTEPROYECTO Media Labs ITR Norte

ESTRUCTURA

ESQUEMA CONTRAPISOS

E02
L 024

ARCHIVO: UTEC ITR PRODUCTO 4 ESTRUCTURA.dwg

FECHA 03/08/2023 ESC. 1/ 100