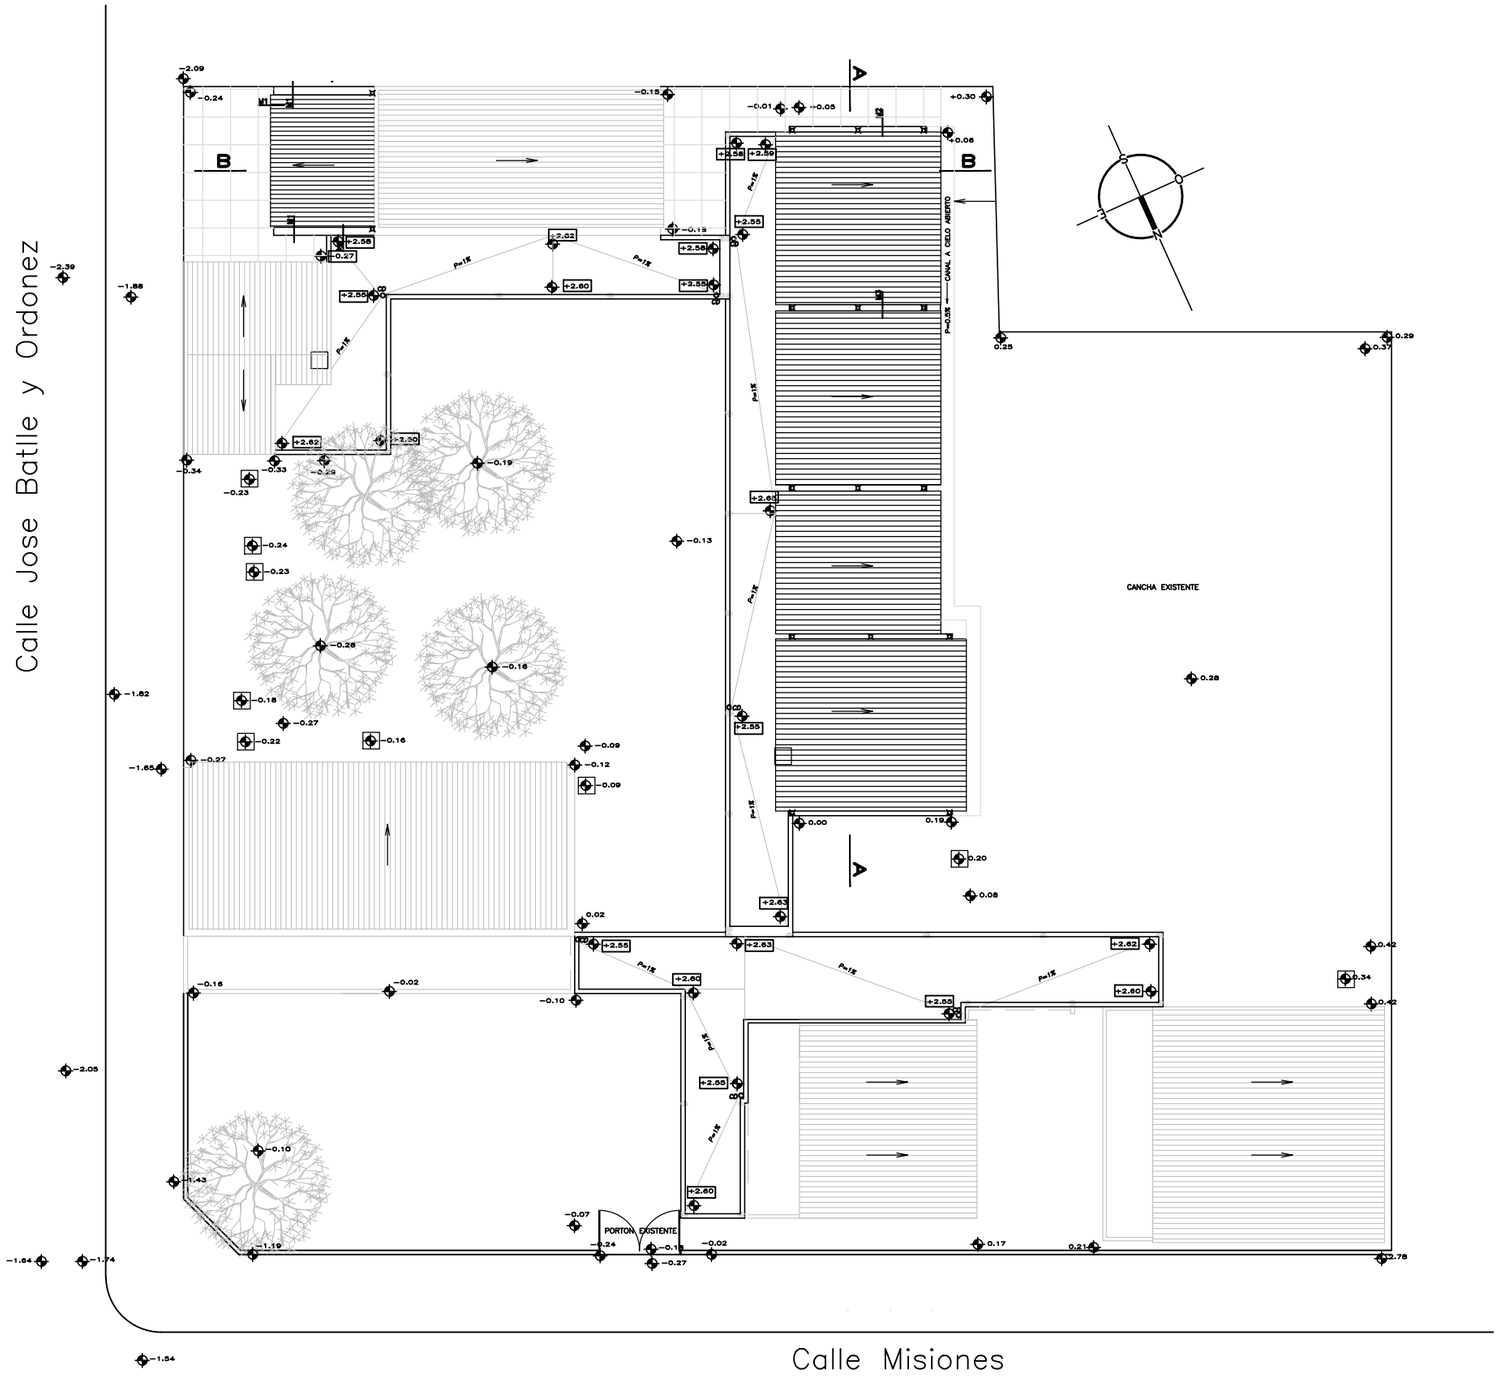

ANEP | CONSEJO DIRECTIVO CENTRAL | DIRECCIÓN SECTORIAL DE INFRAESTRUCTURA

OBRA: ESCUELA 110 — LOCALIDAD: RIVERA — DEPARTAMENTO: RIVERA — DIRECCION	FECHA: 08/2023 — ESCALA: 1/200
PLANO DE: PLANTA UBICACION	LAMINA Nro: 1
ARQUITECTO: MARIANA CHAPPUIS — FIRMA:	U01
AYTE. de ARQTO.:	
TECNICO: — FIRMA:	