



PLANTA ALBAÑILERÍA EXISTENTE
ÁREA DE REFORMA DE COCINA
Esc. 1/50

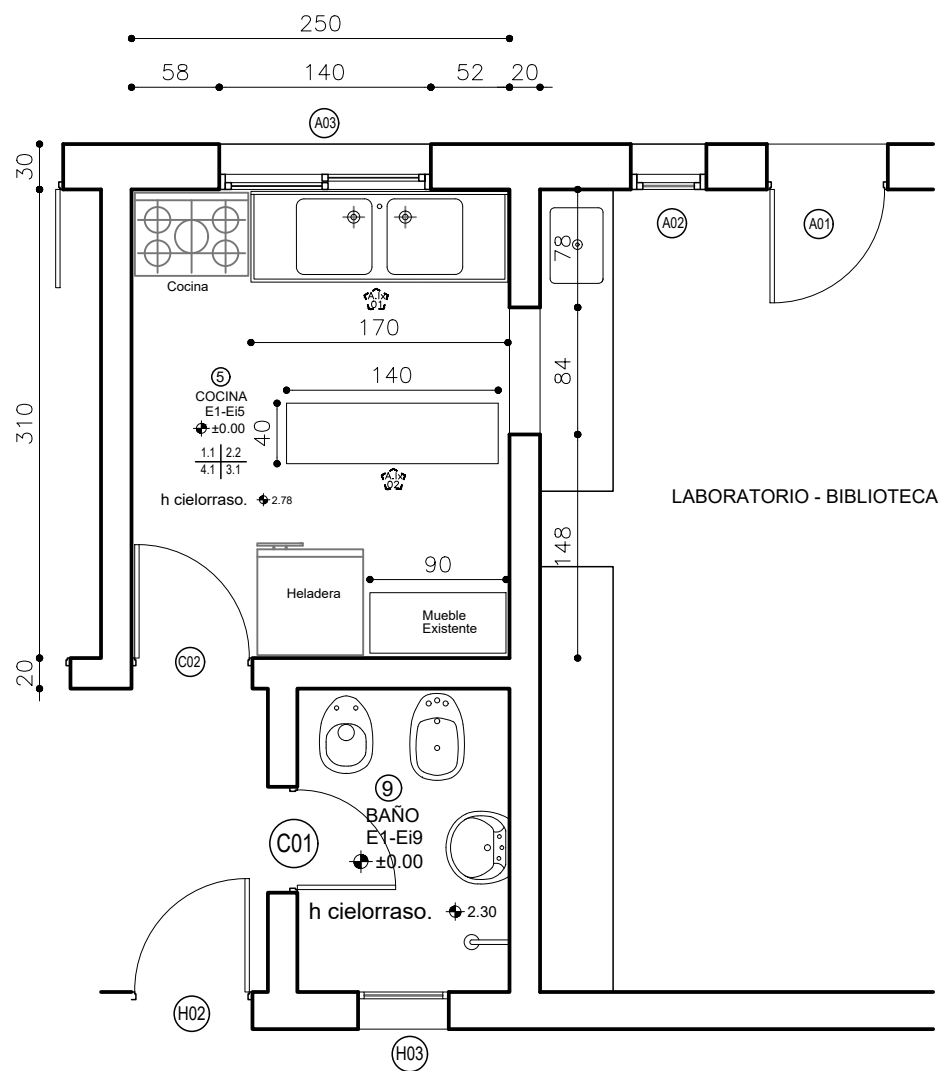

PLANTA ALBAÑILERÍA PROYECTO
ÁREA DE REFORMA DE COCINA
Esc. 1/50

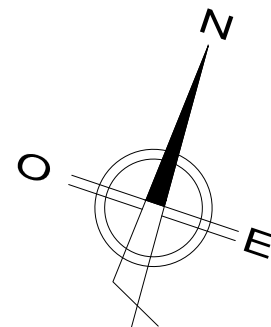

		DIRECCIÓN GENERAL DE EDUCACIÓN INICIAL Y PRIMARIA		DIVISIÓN DE MANTENIMIENTO Y OBRAS MENORES	
COMISIÓN DESCENTRALIZADA DE SORIANO					
OBRA: ESCUELA 17		LOCALIDAD: PARADA SUAREZ		FECHA: AGOSTO 2023	
DIRECCION:		DEPARTAMENTO: SORIANO		ESCALA: 1:50	
PLANO DE: PLANTA DE ALBAÑILERÍA PROY					
ESCUELA 17 PARADA SUAREZ					
PROYECTO: ARQ. MAURO MARTINELLI		FIRMA: 		LAMINA Nro: L05	
TECNICO:		FIRMA:		A3	