


PLANO UBICACIÓN
Esc 1.750

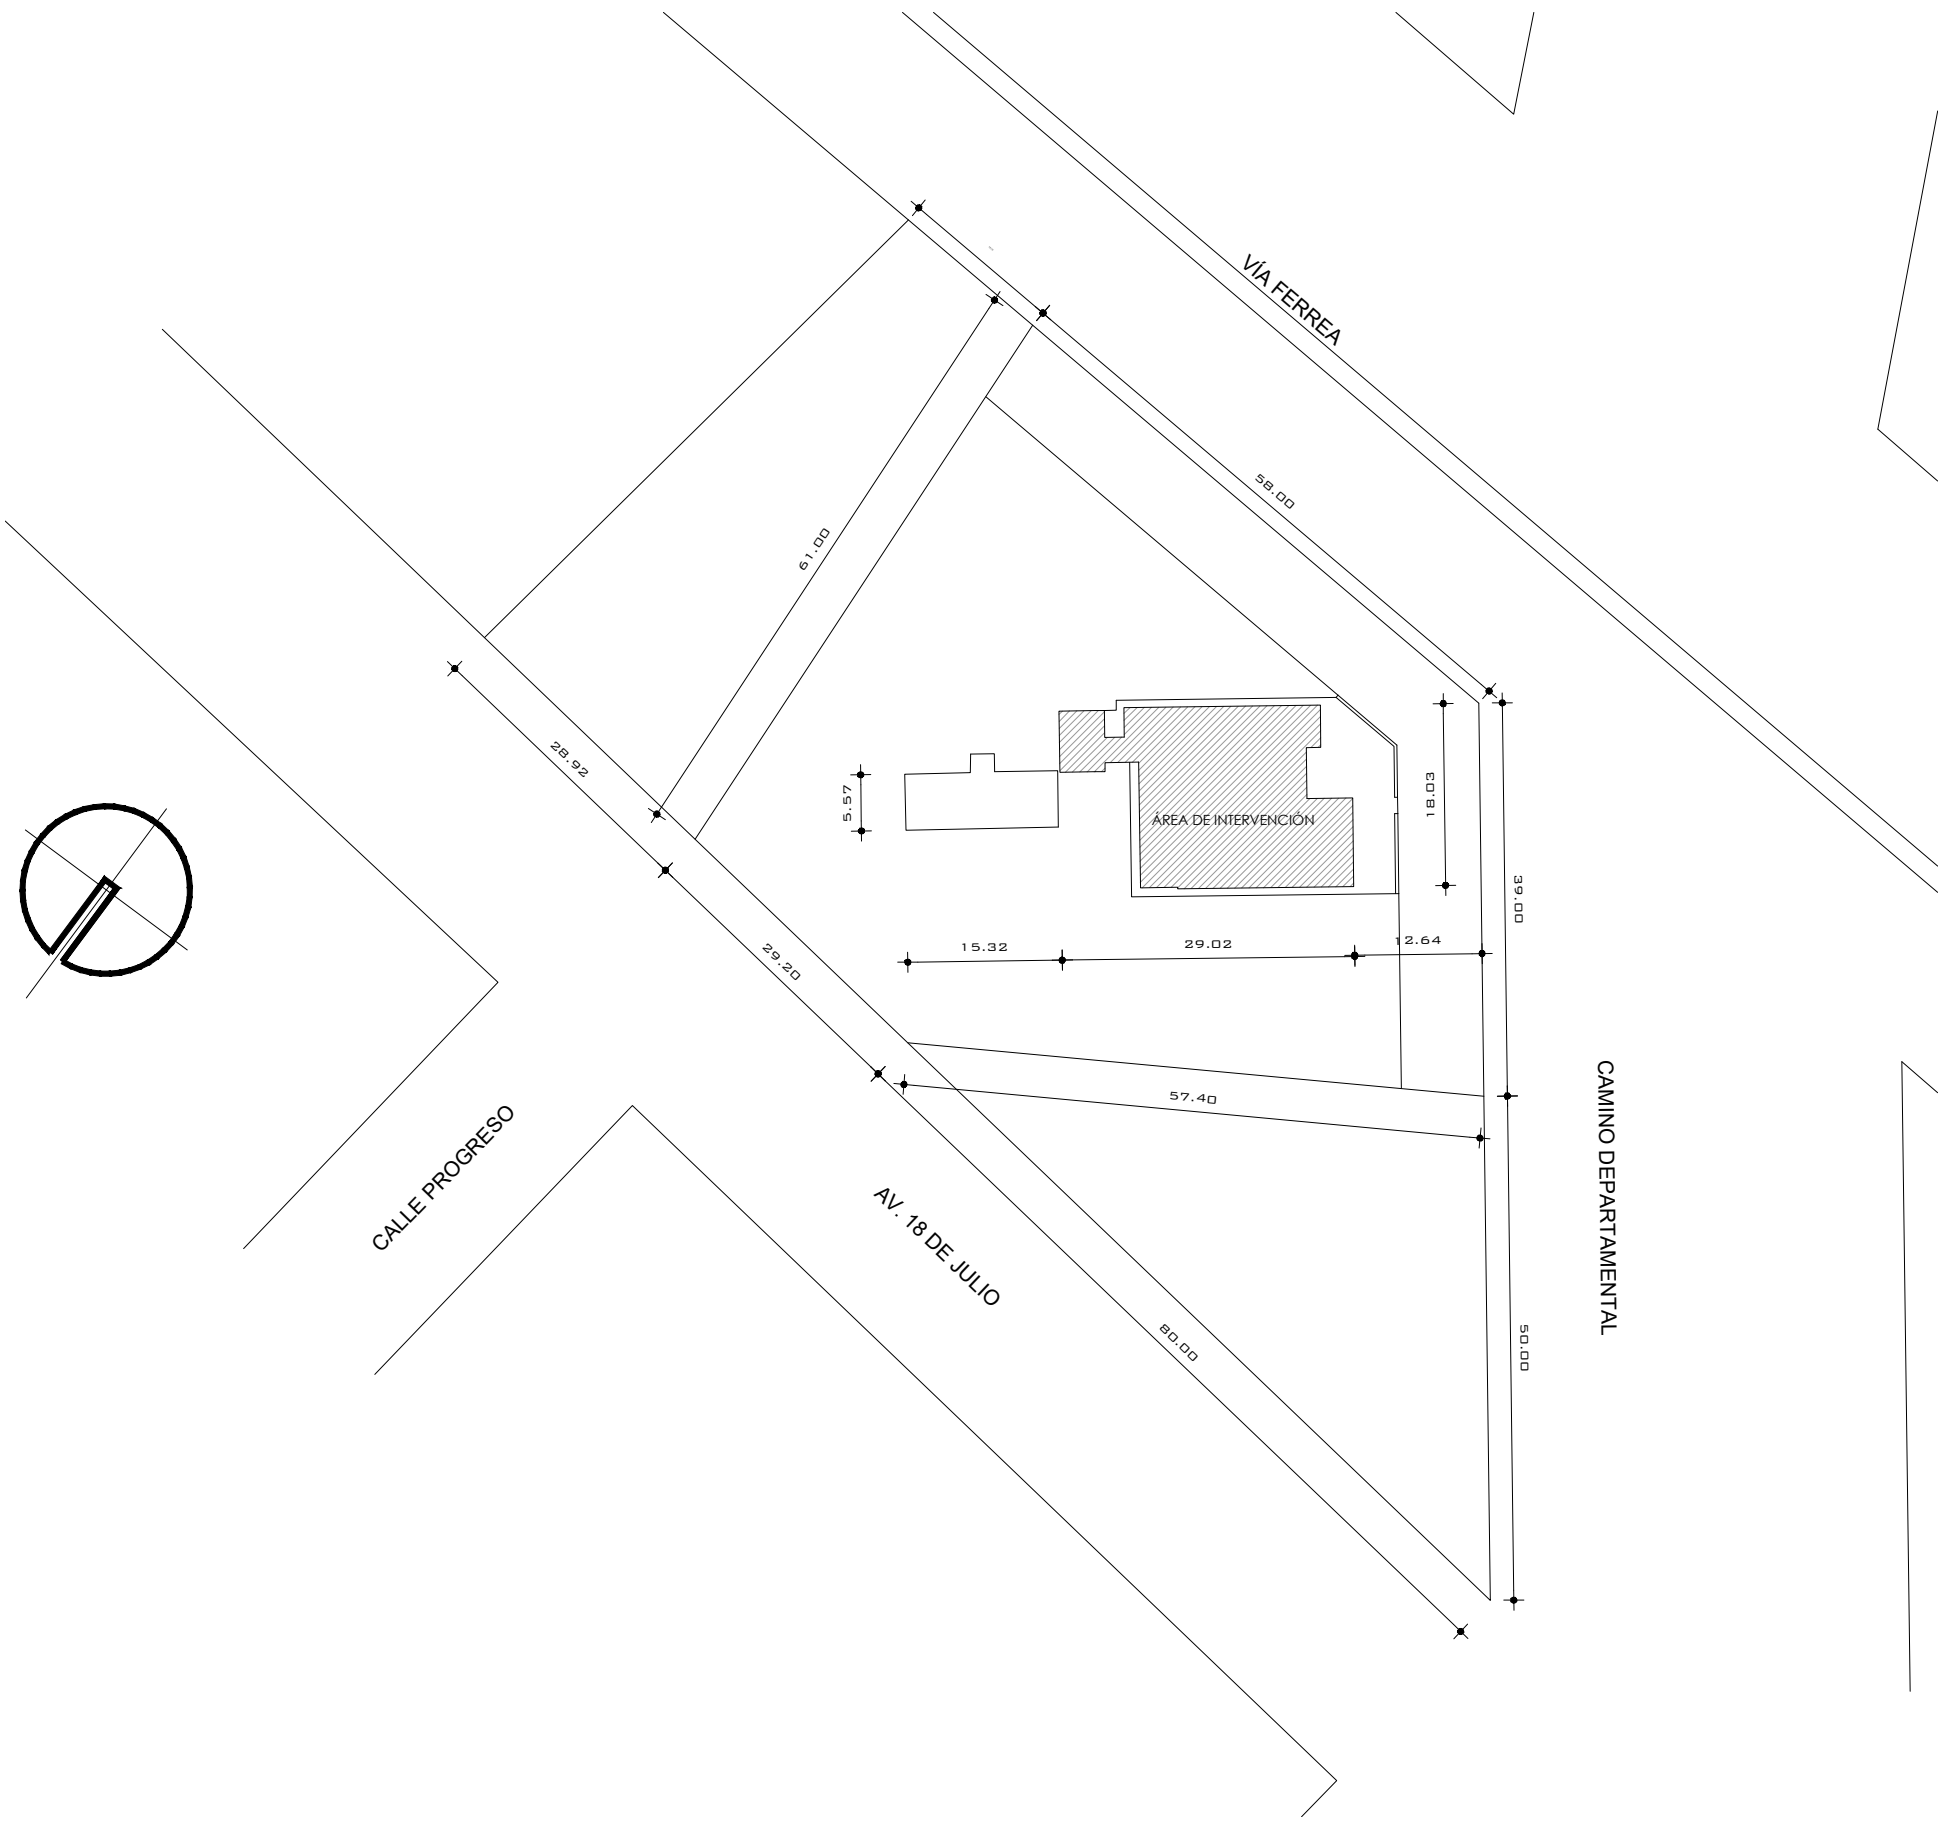

OBSERVACIONES:			
MODIFICACIONES:			
FECHA:	MOTIVO:	AUTORIZADO POR:	
 ANEP CONSEJO DIRECTIVO CENTRAL DIRECCIÓN SECTORIAL DE INFRAESTRUCTURA			
OBRA: ESCUELA 18		LOCALIDAD: MERINOS	FECHA: 06/2023
DEPARTAMENTO: RIO NEGRO		ESCALA: 1/750	
PLANO DE: ALBAÑILERÍA		LAMINA Nro: L 1	
PLANO UBICACIÓN		A1	
ARQUITECTO: PABLO SANTISTEBAN			
AYTE. de ARQTO.:			
TECNICO:			
FIRMA:		FIRMA:	