
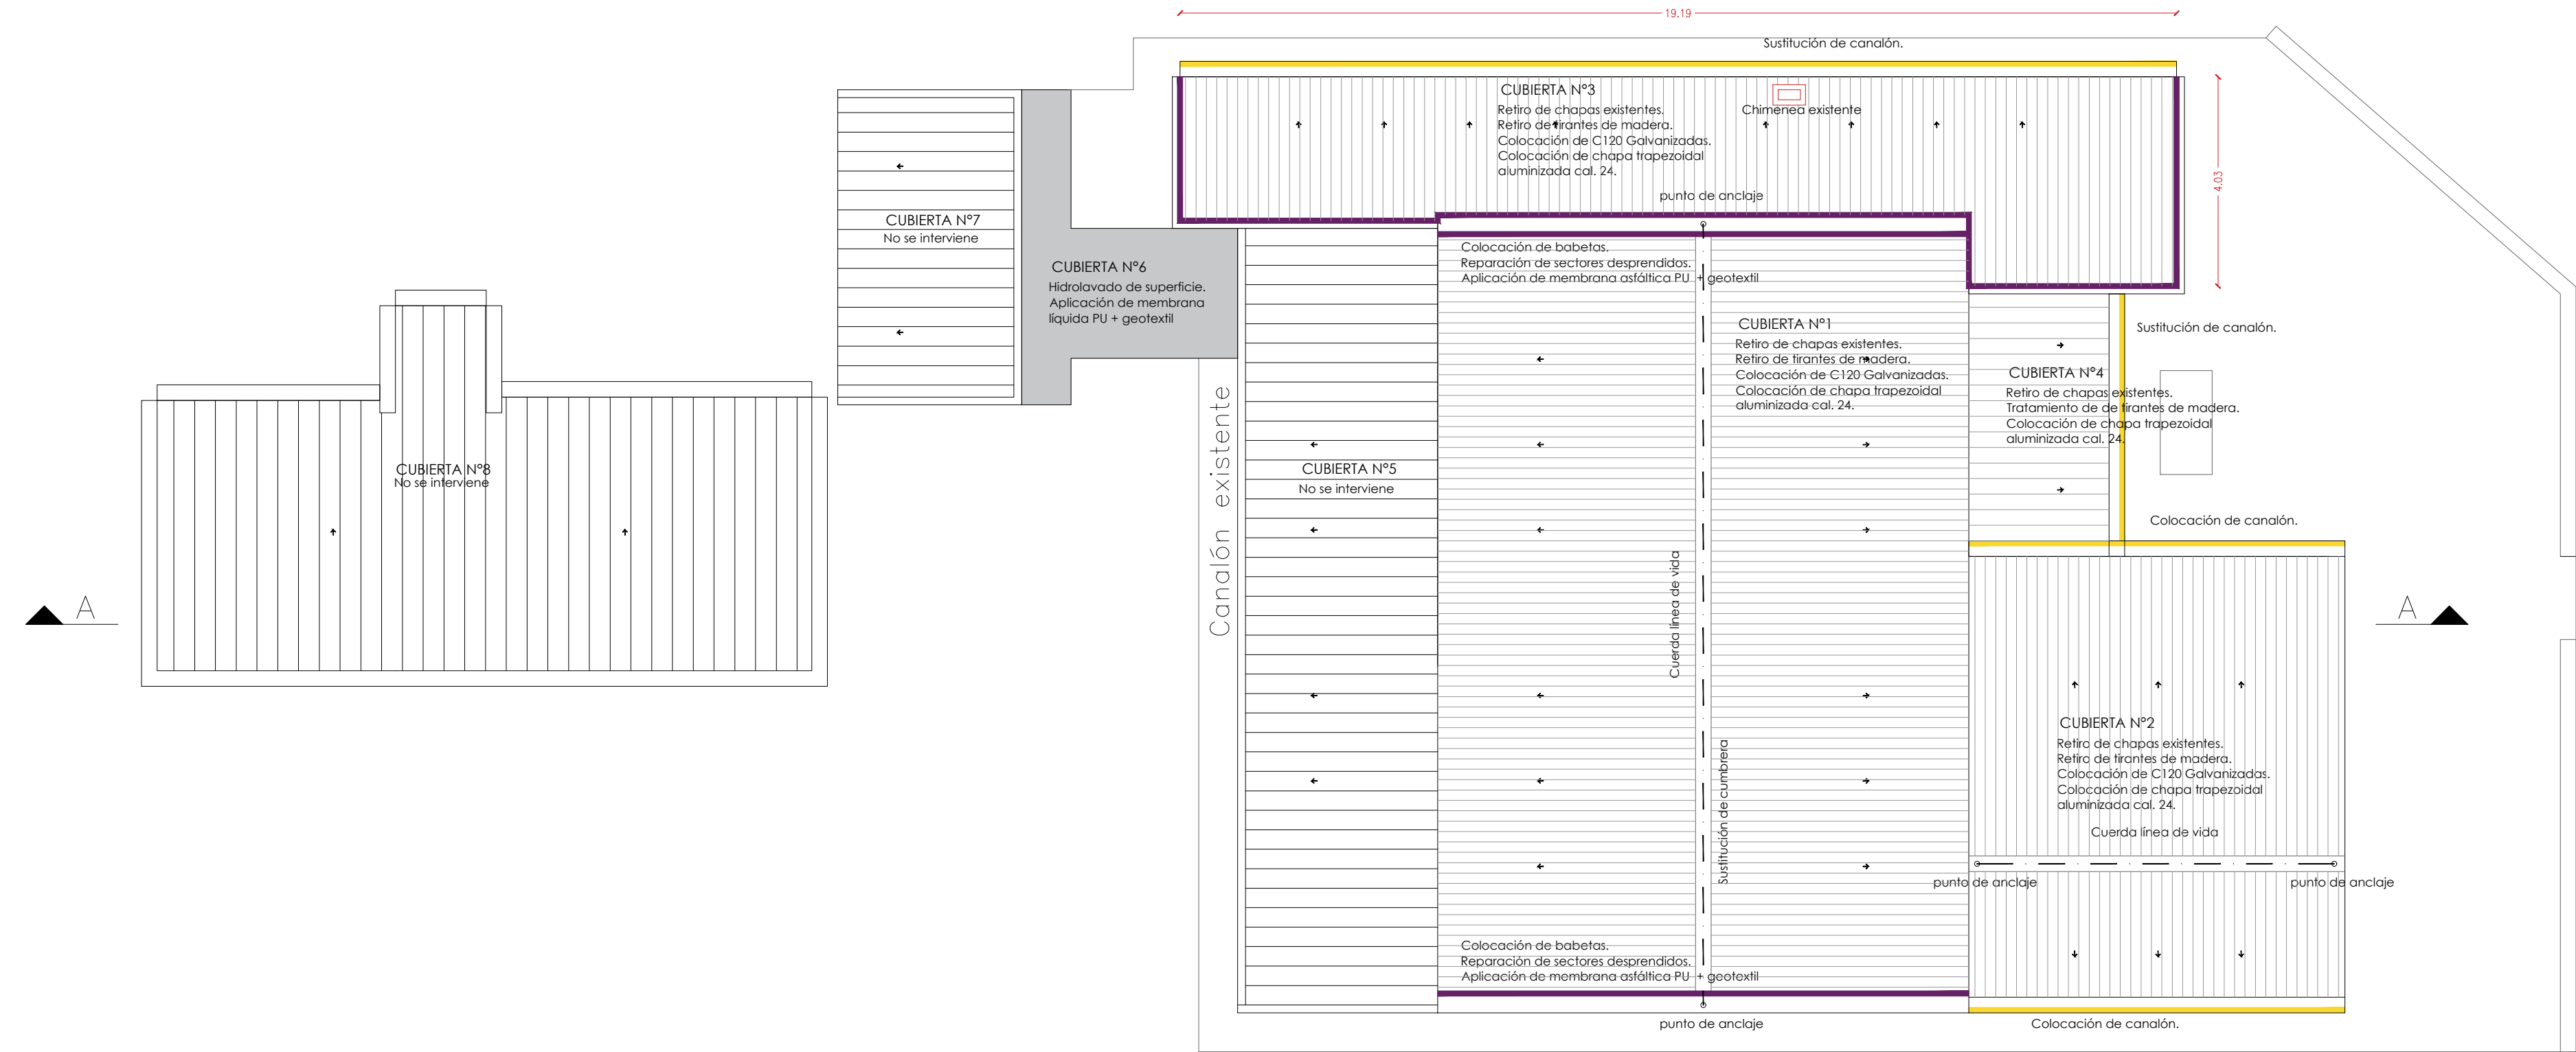


PLANO CUBIERTA
Esc 1.100

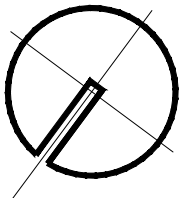

REFERENCIAS

Reforma de pretil
Aplicación de geotextil
y membrana líquida

Sustitución de cumbrera

Colocación de canalón galvanizado

Mejoras en cubierta :
Sustitución de tirantes de madera existentes por
perfiles C12 galvanizados
Sustitución de chapas en Zinc por nuevas calibre
24

Reparación de Cielorraso

OBSERVACIONES:		
MODIFICACIONES:		
FECHA:	MOTIVO:	AUTORIZADO POR:

		CONSEJO DIRECTIVO CENTRAL	DIRECCIÓN SECTORIAL DE INFRAESTRUCTURA
OBRA:	LOCALIDAD:	FECHA:	
ESCUELA 18	MERINOS	06/2023	
DEPARTAMENTO:	RIO NEGRO	ESCALA:	1/100
PLANO DE:	ALBAÑILERÍA	LAMINA Nro:	
	PLANO CUBIERTAS	L 2	
ARQUITECTO:	PABLO SANTISTEBAN	FIRMA:	
AYTE. de ARQTO.:			
TECNICO:		FIRMA:	

A2