
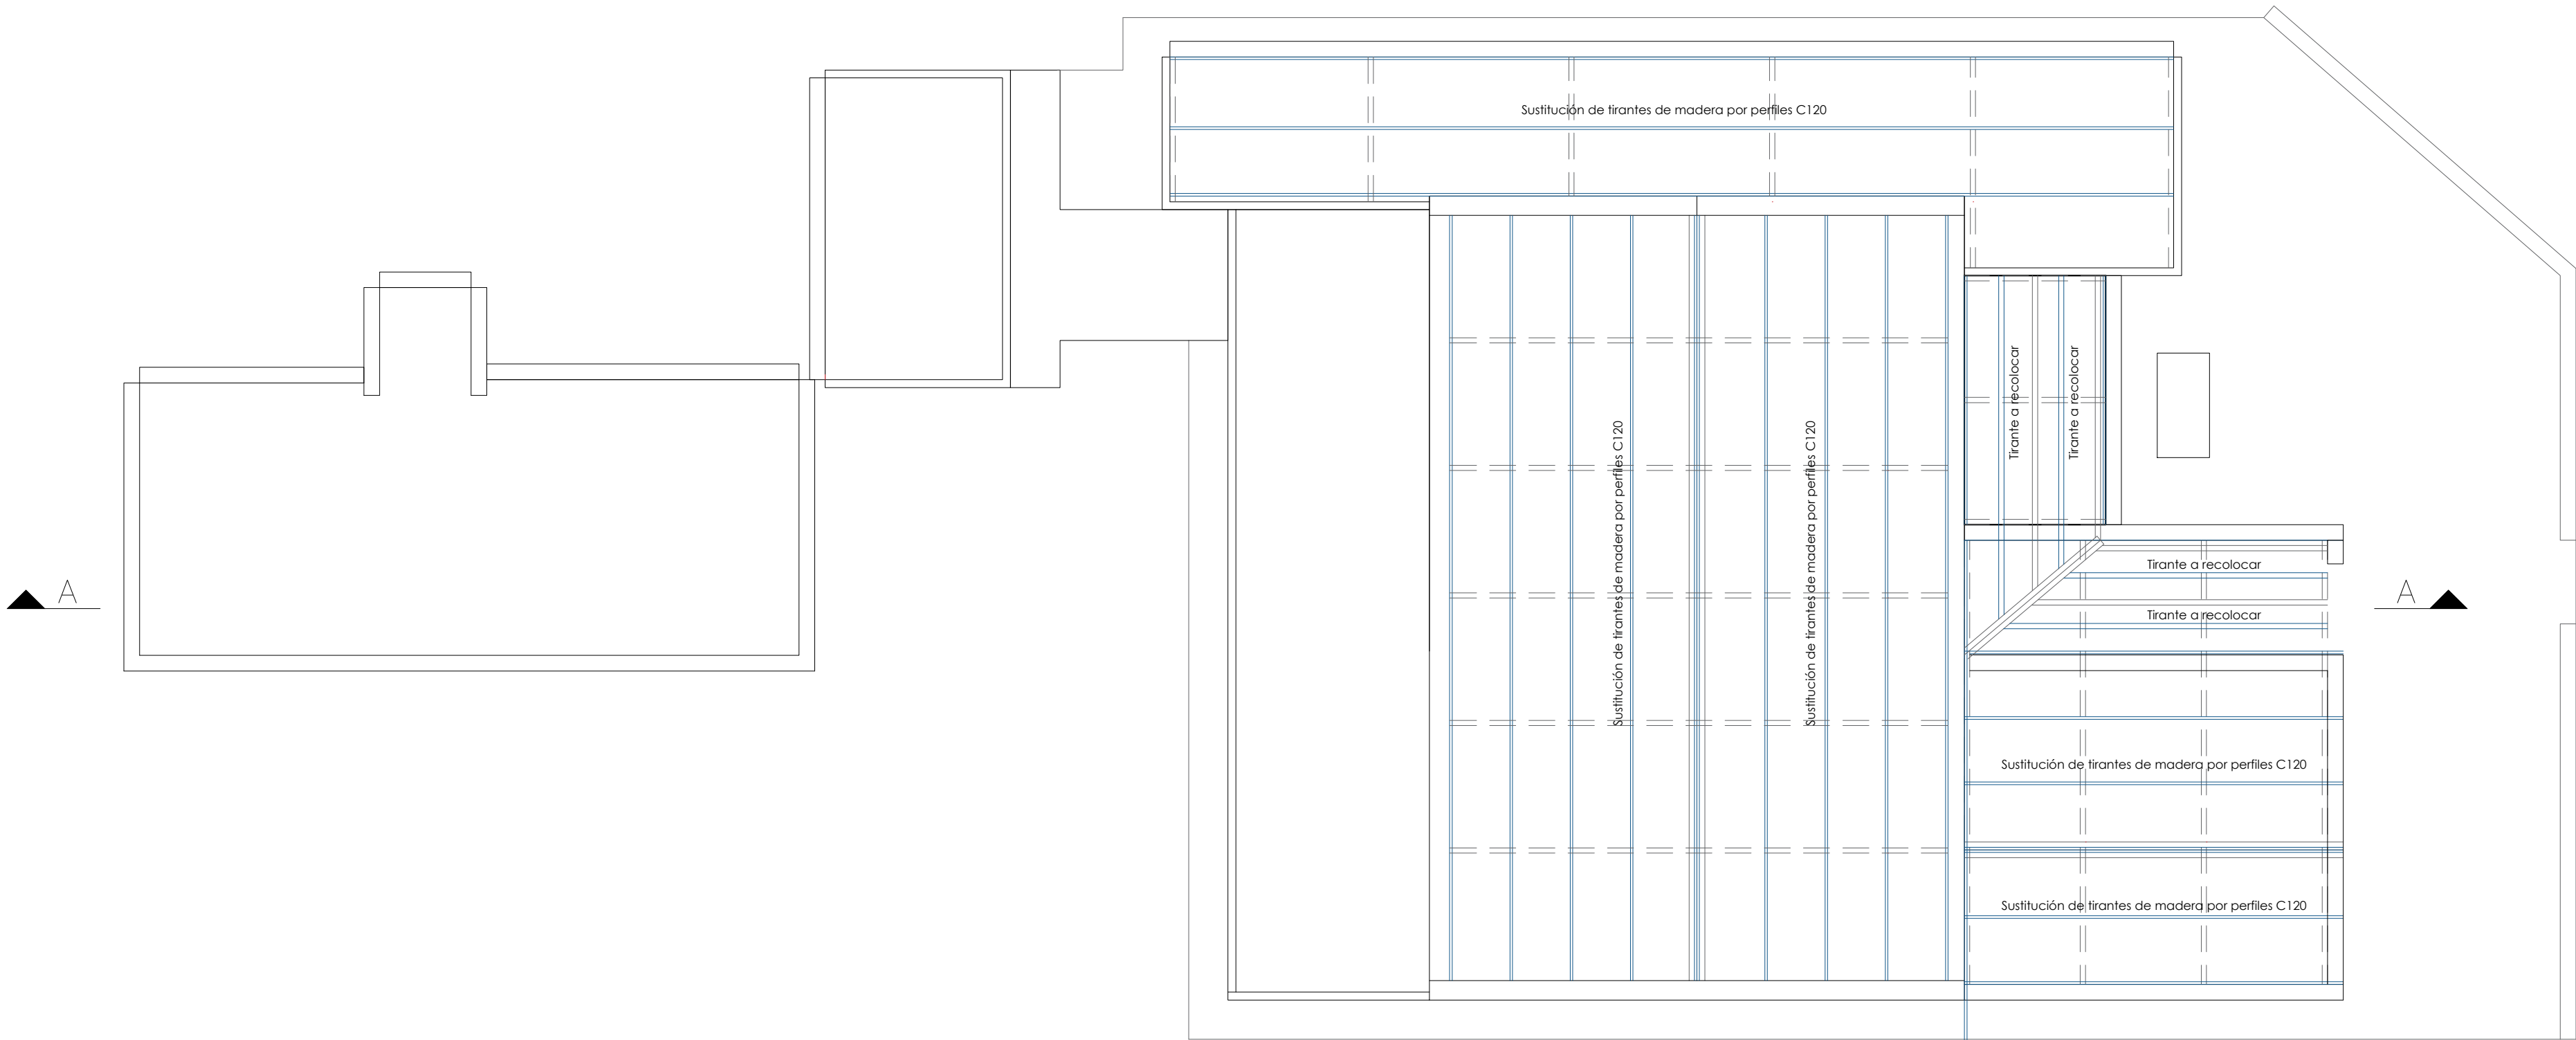


PLANO ESTRUCTURA CUBIERTA
Esc 1.100

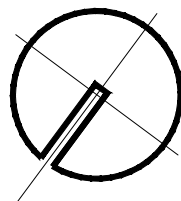

REFERENCIAS

Reforma de pretil
Aplicación de geotextil
y membrana líquida

Sustitución de cumbrera

Colocación de canalón galvanizado

Mejoras en cubierta :
Sustitución de tirantes de madera existentes por
perfiles C12 galvanizados
Sustitución de chapas en Zinc por nuevas calibre
24

Reparación de Cielorraso

OBSERVACIONES:		
MODIFICACIONES:		
FECHA:	MOTIVO:	AUTORIZADO POR:

		CONSEJO DIRECTIVO CENTRAL	DIRECCIÓN SECTORIAL DE INFRAESTRUCTURA
OBRA:	LOCALIDAD:	DEPARTAMENTO:	FECHA:
ESCUELA 18	MERINOS	RIO NEGRO	12/2022
PLANO DE:			ESCALA:
ALBAÑILERÍA			1/100
ESTRUCTURA CUBIERTAS			L 3
ARQUITECTO:	FIRMA:	A3	
PABLO SANTISTEBAN			
AYTE. de ARQTO.:			
TECNICO:	FIRMA:		