
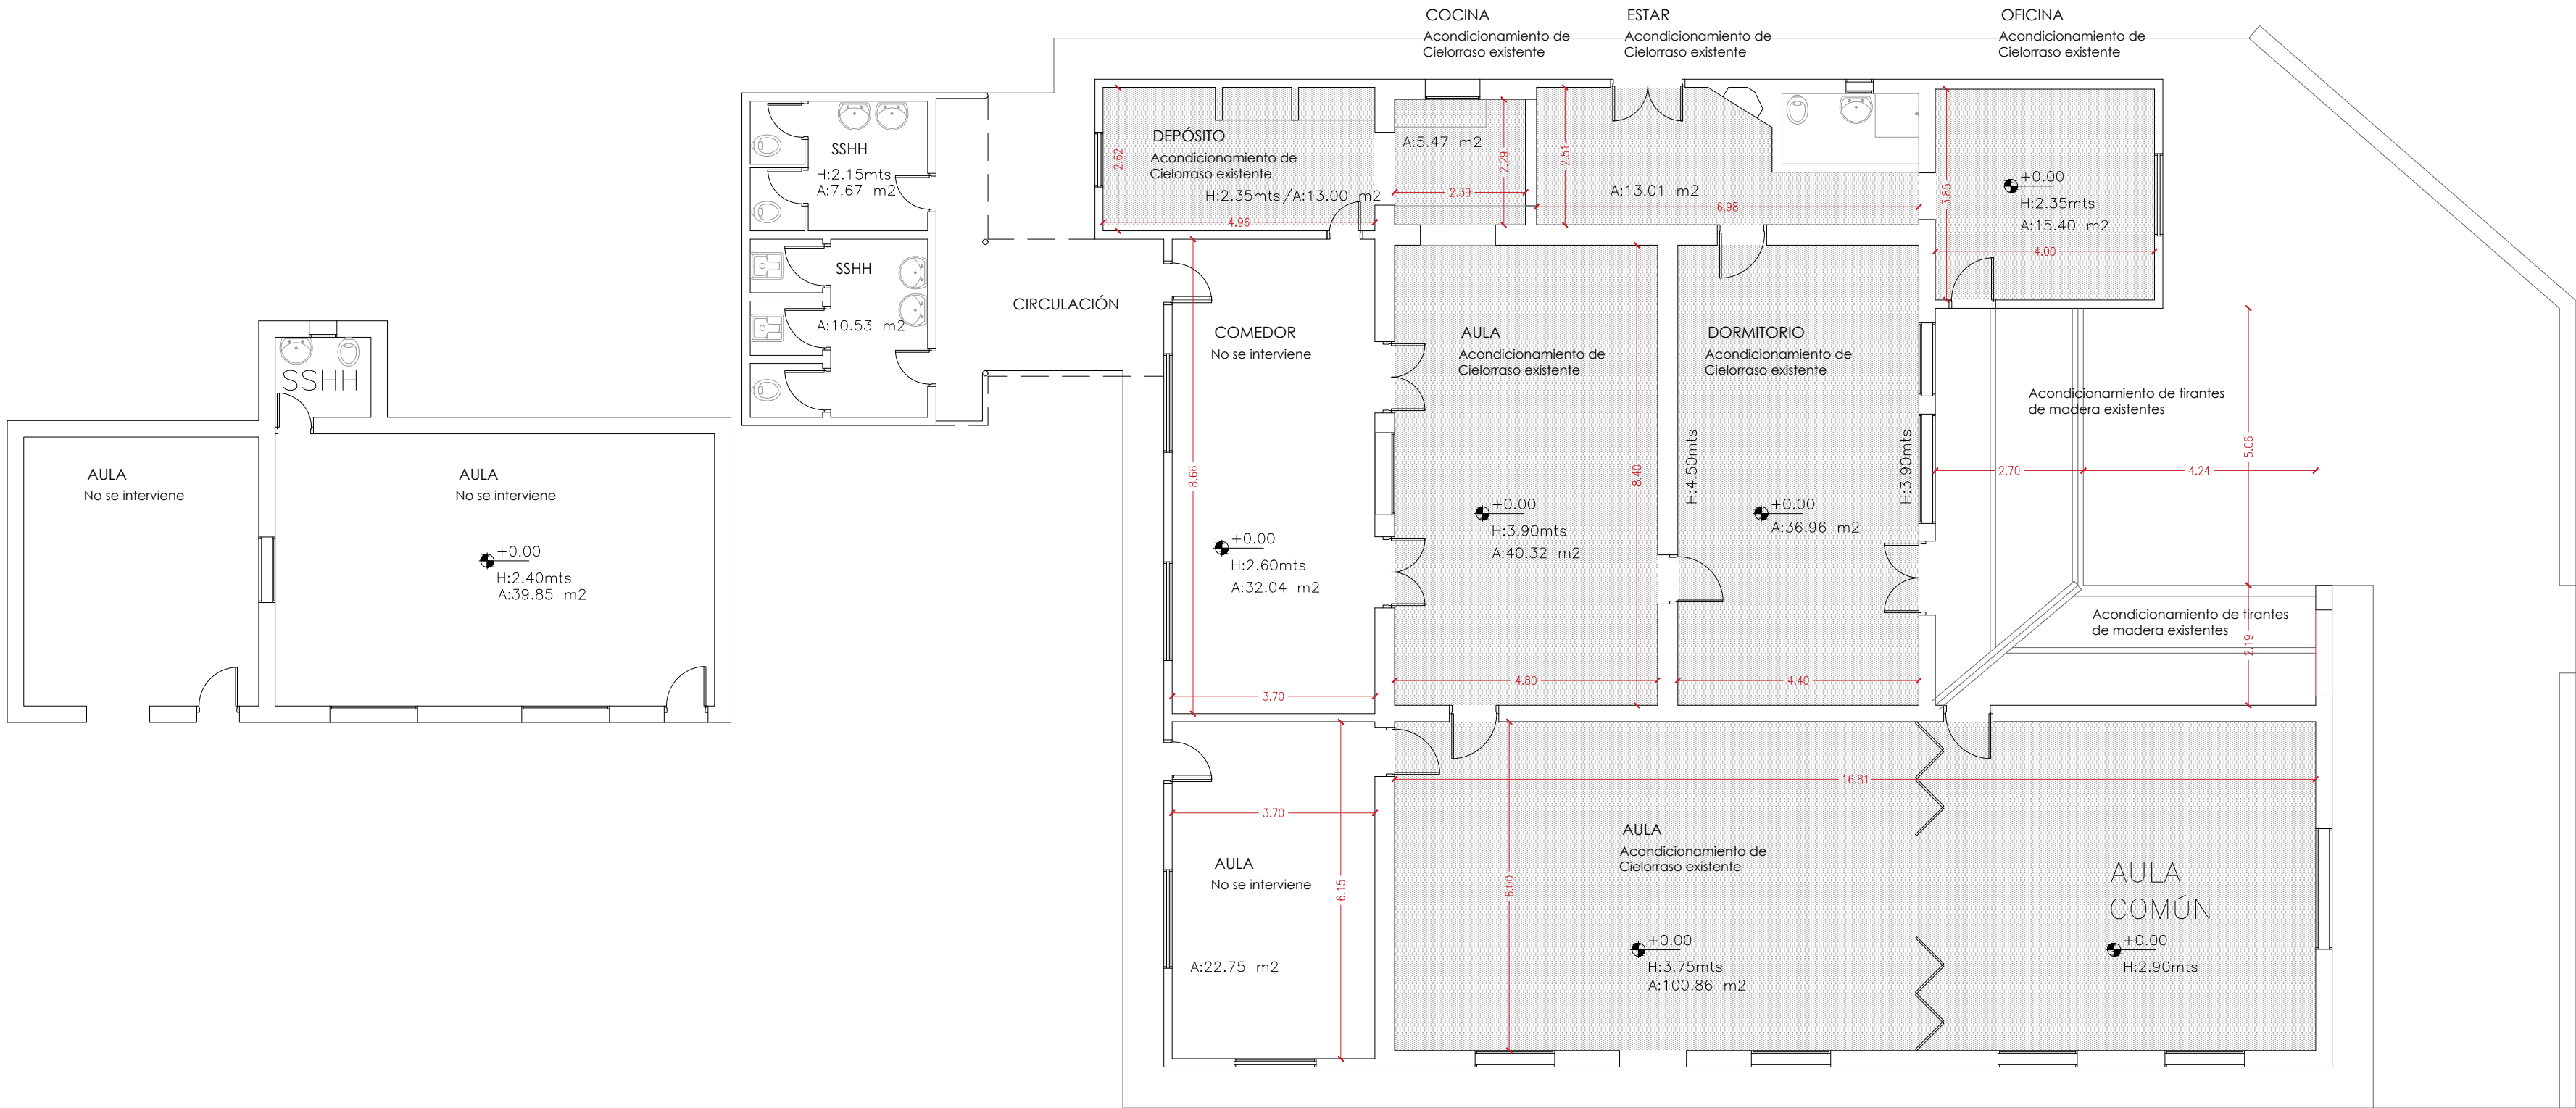


PLANO CIELORRASO
Esc 1.100

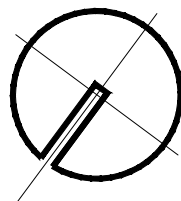

REFERENCIAS

Reforma de pretil
Aplicación de geotextil
y membrana líquida

Sustitución de cumbrera

Colocación de canalón galvanizado

Mejoras en cubierta :
Sustitución de tirantes de madera existentes por
perfiles C12 galvanizados
Sustitución de chapas en Zinc por nuevas calibre
24

Reparación de Cielorraso

OBSERVACIONES:

MODIFICACIONES:

FECHA:	MOTIVO:	AUTORIZADO POR:



CONSEJO DIRECTIVO CENTRAL
DIRECCIÓN SECTORIAL DE INFRAESTRUCTURA

OBRA:
ESCUELA 18

LOCALIDAD:
MERINOS
DEPARTAMENTO:
RIO NEGRO

FECHA:
12/2022
ESCALA:
1/100

PLANO DE:
ALBAÑILERÍA
CIELORRASOS

ARQUITECTO: PABLO SANTISTEBAN
AYTE. de ARQTO.:
TECNICO:

FIRMA:
FIRMA:

LAMINA Nro:
L 4

A4