
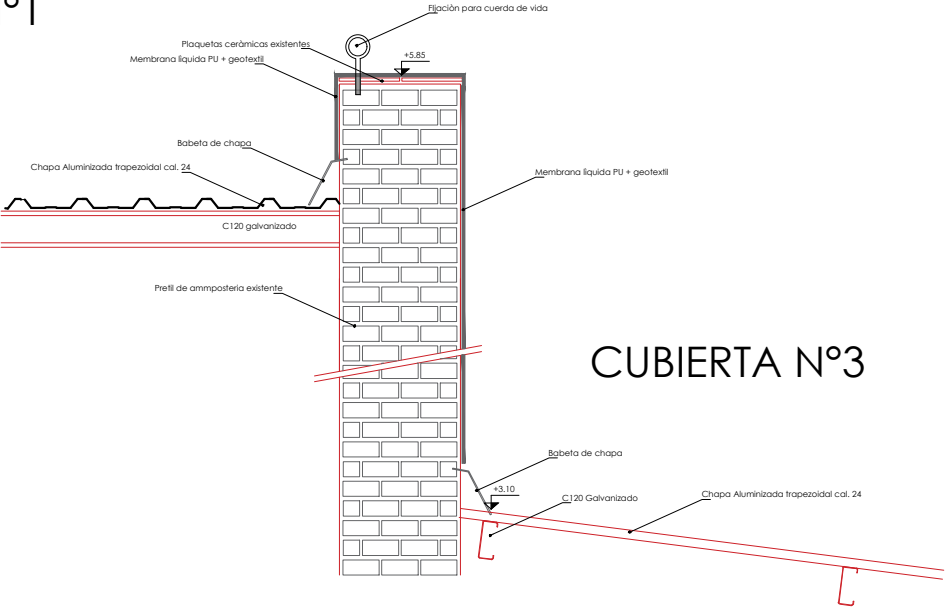


CUBIERTA N°1

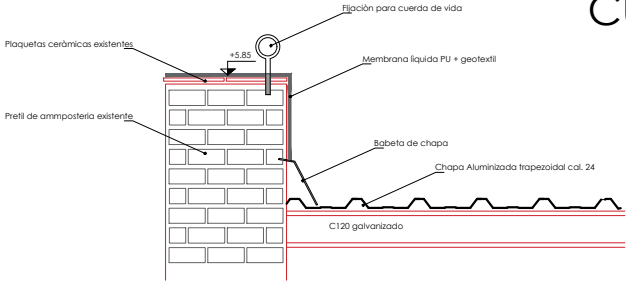

CUBIERTA N°3

OBSERVACIONES:			
MODIFICACIONES:			
FECHA:	MOTIVO:	AUTORIZADO POR:	
CONSEJO DIRECTIVO CENTRAL		DIRECCIÓN SECTORIAL DE INFRAESTRUCTURA	
OBRA: ESCUELA 18	LOCALIDAD: MERINOS	FECHA: 06/2023	ESCALA: 1/25
DEPARTAMENTO: RIO NEGRO			
PLANO DE: DETALLE		LAMINA No: L 6	
CARTEL DE OBRA			
ARQUITECTO: PABLO SANTISTEBAN	FIRMA:		
AYTE. de ARQTO.:	FIRMA:		
TECNICO:	FIRMA:		

A6