


CARPINTERÍA DE ALUMINIO

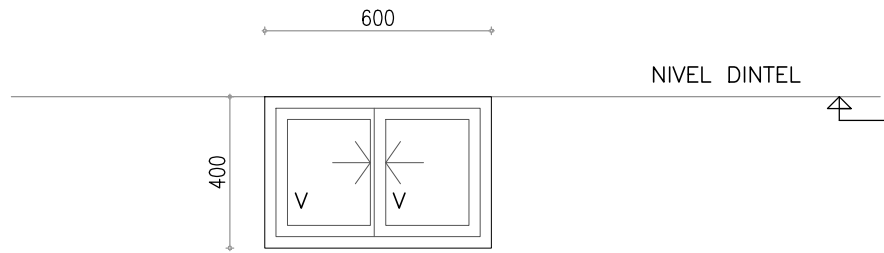

ESCALA 1/20

TIPO	AO1	CANTIDAD	2	MATERIAL	ALUMINIO
------	-----	----------	---	----------	----------

UBICACIÓN	BAÑO INICIAL – AULA 008	SISTEMA	VENTANA COREDIZA DE 2 HOJAS
-----------	-------------------------	---------	-----------------------------


TERMINACIÓN	ANODIZADO NATURAL 110 m	VIDRIO	COMÚN 5 mm
-------------	-------------------------	--------	------------

OBSERVACIONES LAS ABERTURAS SE DIBUJAN VISTAS DESDE EL INTERIOR


LAS MEDIDAS SE EXPRESAN EN MILÍMETROS

LOS MARCOS SE AMURARAN SIN SU CORRESPONDIENTES HOJAS, Y DEBERÁN ENTREGARSE PROTEGIDOS CONTRA EVENTUALES MANCHAS PRODUCIDAS POR MOTERO DE CAL O CEMENTO.

SE COLOCARÁN TODOS LOS ACCESORIOS Y CIERRES NECESARIOS

 ANEP		CONSEJO DIRECTIVO CENTRAL	COMISION DESCENTRALIZADA TACUAREMBO
OBRA	Escuela Nº 36	LOCALIDAD:	PASO DEL CERRO
DIRECCION:	Calle 2, Calle 3 y Calle 7	DEPARTAMENTO:	TACUAREMBO
PLANO DE:	ALBAÑILERÍA - PLANILLA ABERTURA		
ARQUITECTA:	MAIRA CORNELIUS	FIRMA:	
TECNICO:		FIRMA:	
LAMINA Nro:			L09
LAMINA Nro:			AL01

CARPINTERÍA DE ALUMINIO

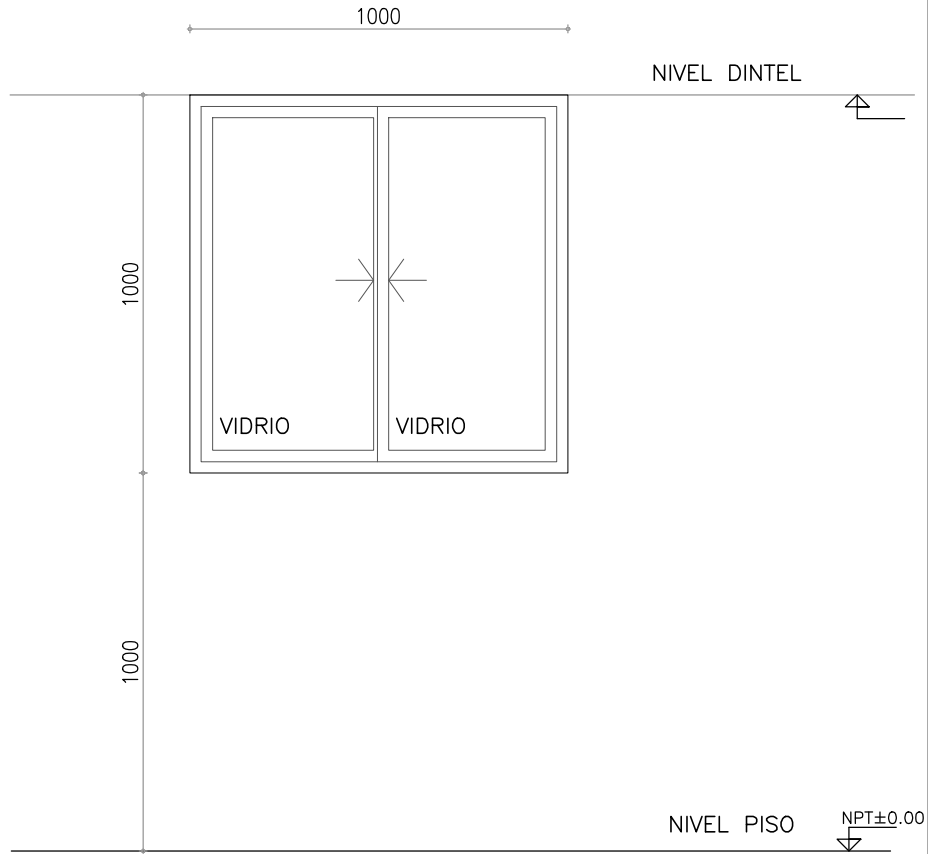


ESCALA 1/20

TIPO	A02	CANTIDAD	3	MATERIAL	ALUMINIO
------	-----	----------	---	----------	----------


UBICACIÓN	AULA 008	SISTEMA	VENTANA COREDIZA DE 2 HOJAS
-----------	----------	---------	-----------------------------

TERMINACIÓN	ANODIZADO NATURAL 110 m	VIDRIO	COMÚN 5 mm
-------------	-------------------------	--------	------------

OBSERVACIONES LAS ABERTURAS SE DIBUJAN VISTAS DESDE EL INTERIOR
 LAS MEDIDAS SE EXPRESAN EN MILÍMETROS
 LOS MARCOS SE AMURARAN SIN SU CORRESPONDIENTES HOJAS, Y DEBERÁN ENTREGARSE PROTEGIDOS CONTRA EVENTUALES MANCHAS PRODUCIDAS POR MOTERO DE CAL O CEMENTO.
 SE COLOCARÁN TODOS LOS ACCESORIOS Y CIERRES NECESARIOS

 ANEP		CONSEJO DIRECTIVO CENTRAL		COMISION DESCENTRALIZADA TACUAREMBO	
OBRA Escuela Nº 36		LOCALIDAD: PASO DEL CERRO		FECHA: 06/2023	
DIRECCION: Calle 2, Calle 3 y Calle 7		DEPARTAMENTO: TACUAREMBO		ESCALA: 1/20	
PLANO DE: ALBAÑILERÍA - PLANILLA ABERTURA				LAMINA Nro:	
ARQUITECTA: MAIRA CORNELIUS		FIRMA:		L10	
TECNICO:		FIRMA:		AL02	

CARPINTERÍA DE ALUMINIO

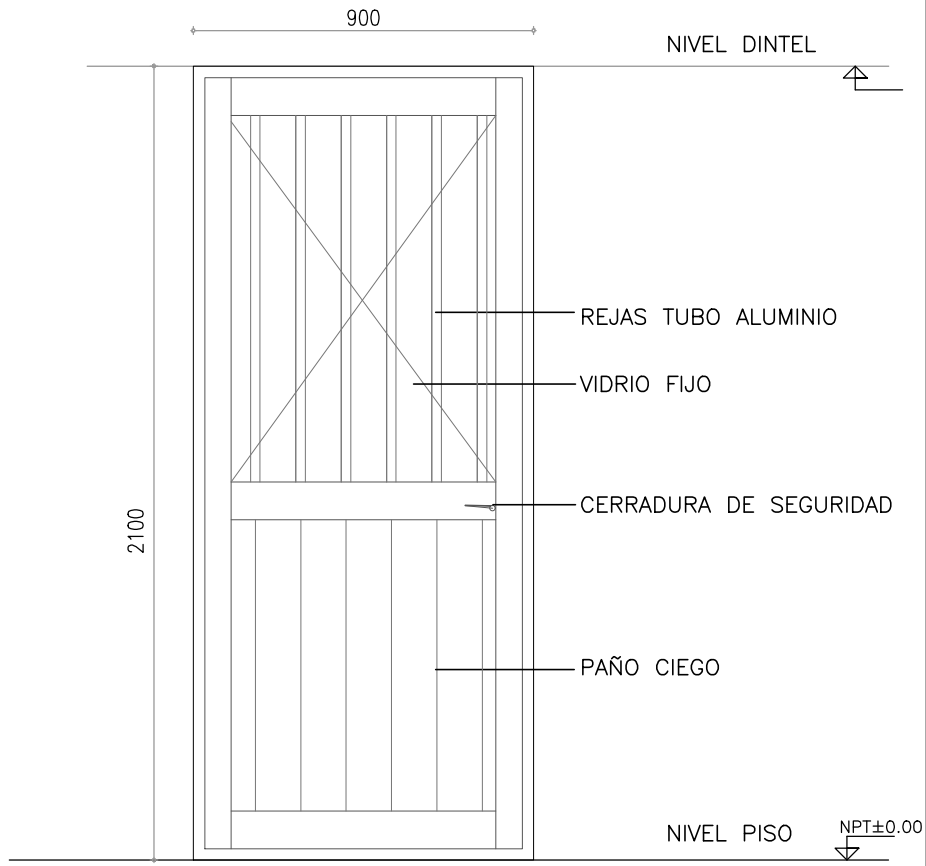


ESCALA 1/20

TIPO	A03	CANTIDAD	1	MATERIAL	ALUMINIO
------	-----	----------	---	----------	----------

UBICACIÓN	AULA 008	SISTEMA	PUERTA BATIENTE
-----------	----------	---------	-----------------

TERMINACIÓN	ANODIZADO NATURAL 110 m	VIDRIO	COMÚN 5 mm
-------------	-------------------------	--------	------------

OBSERVACIONES LAS ABERTURAS SE DIBUJAN VISTAS DESDE EL INTERIOR
 LAS MEDIDAS SE EXPRESAN EN MILÍMETROS
 LOS MARCOS SE AMURARAN SIN SU CORRESPONDIENTES HOJAS, Y DEBERÁN ENTREGARSE PROTEGIDOS CONTRA EVENTUALES MANCHAS PRODUCIDAS POR MOTERO DE CAL O CEMENTO.
 SE COLOCARÁN TODOS LOS ACCESORIOS Y CIERRES NECESARIOS

 ANEP		CONSEJO DIRECTIVO CENTRAL	COMISION DESCENTRALIZADA TACUAREMBO
OBRA	Escuela Nº 36	LOCALIDAD:	PASO DEL CERRO
DIRECCION:	Calle 2, Calle 3 y Calle 7	DEPARTAMENTO:	TACUAREMBO
PLANO DE:	ALBAÑILERÍA - PLANILLA ABERTURA		
ARQUITECTA:	MAIRA CORNELIUS	FIRMA:	
TECNICO:		FIRMA:	
			LAMINA Nro: L11 AL03