PLANTA DE UBICACIÓN PADRÓN

escala 1/5.000

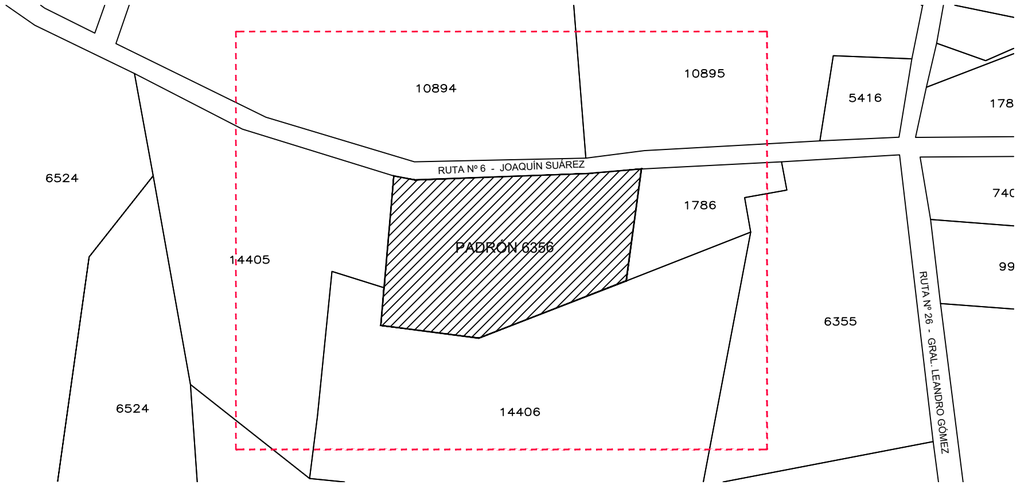

PLANTA DE UBICACIÓN PADRÓN

escala 1/2.500

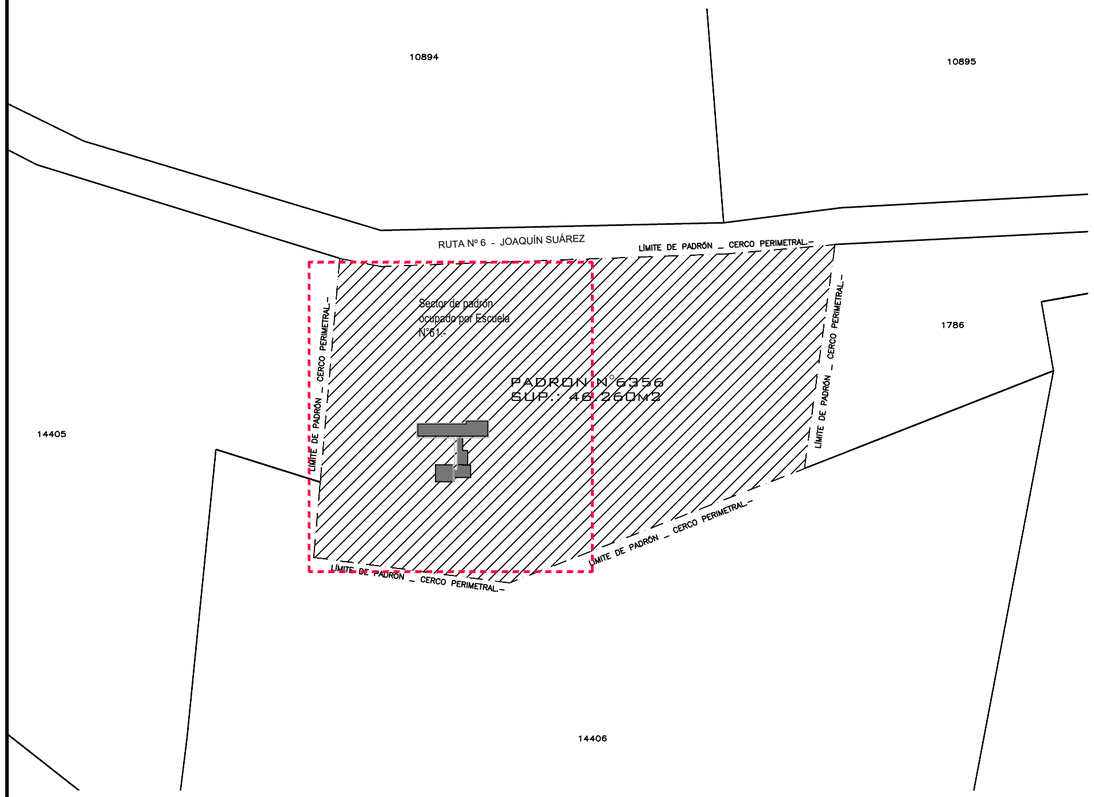

PLANTA DE UBICACIÓN CONSTRUCCIONES

escala 1/500

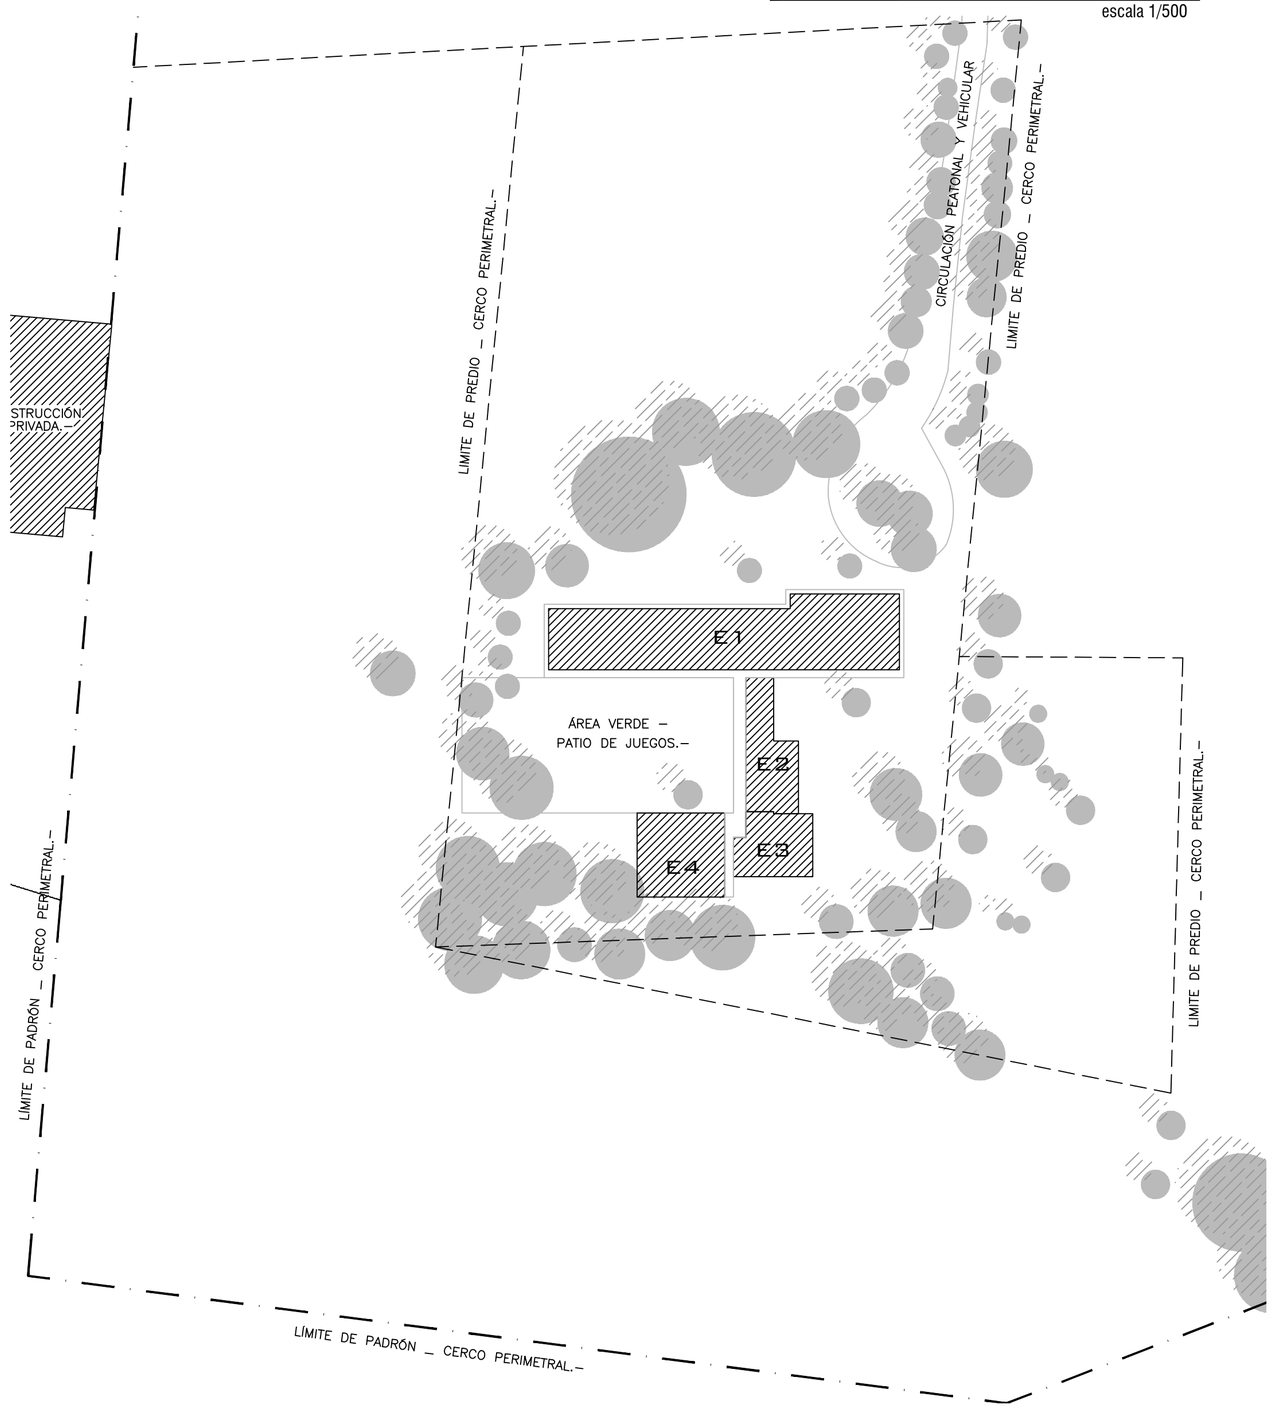

NOTA: VERIFICAR MEDIDAS EN OBRA.

OBSERVACIONES

ANEP | CONSEJO DIRECTIVO CENTRAL | COMISION DESCENTRALIZADA TACUAREMBO

OBRA	Escuela Nº 61	LOCALIDAD: CUCHILLA DE CARAGUATÁ	FECHA: 07/2023
DIRECCION:	Ruta nº6 - A 122 km de la capital departamental	DEPARTAMENTO: TACUAREMBO	ESCALA: 1/5000
PLANO DE:	UBICACIÓN		LAMINA Nro: L01
ARQUITECTA:	MAIRA CORNELIUS	FIRMA:	U01
TECNICO:		FIRMA:	

NOTA: VERIFICAR MEDIDAS EN OBRA.

PLANTA RELEVAMIENTO GENERAL DE ALBAÑILERÍA

escala 1/150

OBSERVACIONES

ANEP | CONSEJO DIRECTIVO CENTRAL | COMISION DESCENTRALIZADA TACUAREMBO

OBRA: Escuela Nº 61	LOCALIDAD: CUCHILLA DE CARAGUATÁ	FECHA: 07/2023
DIRECCION: Ruta nº6 - A 122 km de la capital departamental	DEPARTAMENTO: TACUAREMBO	ESCALA: 1/150
PLANO DE: RELEVAMIENTO - PLANTA GENERAL ALBAÑILERÍA		LAMINA Nro: L02
ARQUITECTA: MAIRA CORNELIUS	FIRMA:	
TECNICO:	FIRMA:	R01

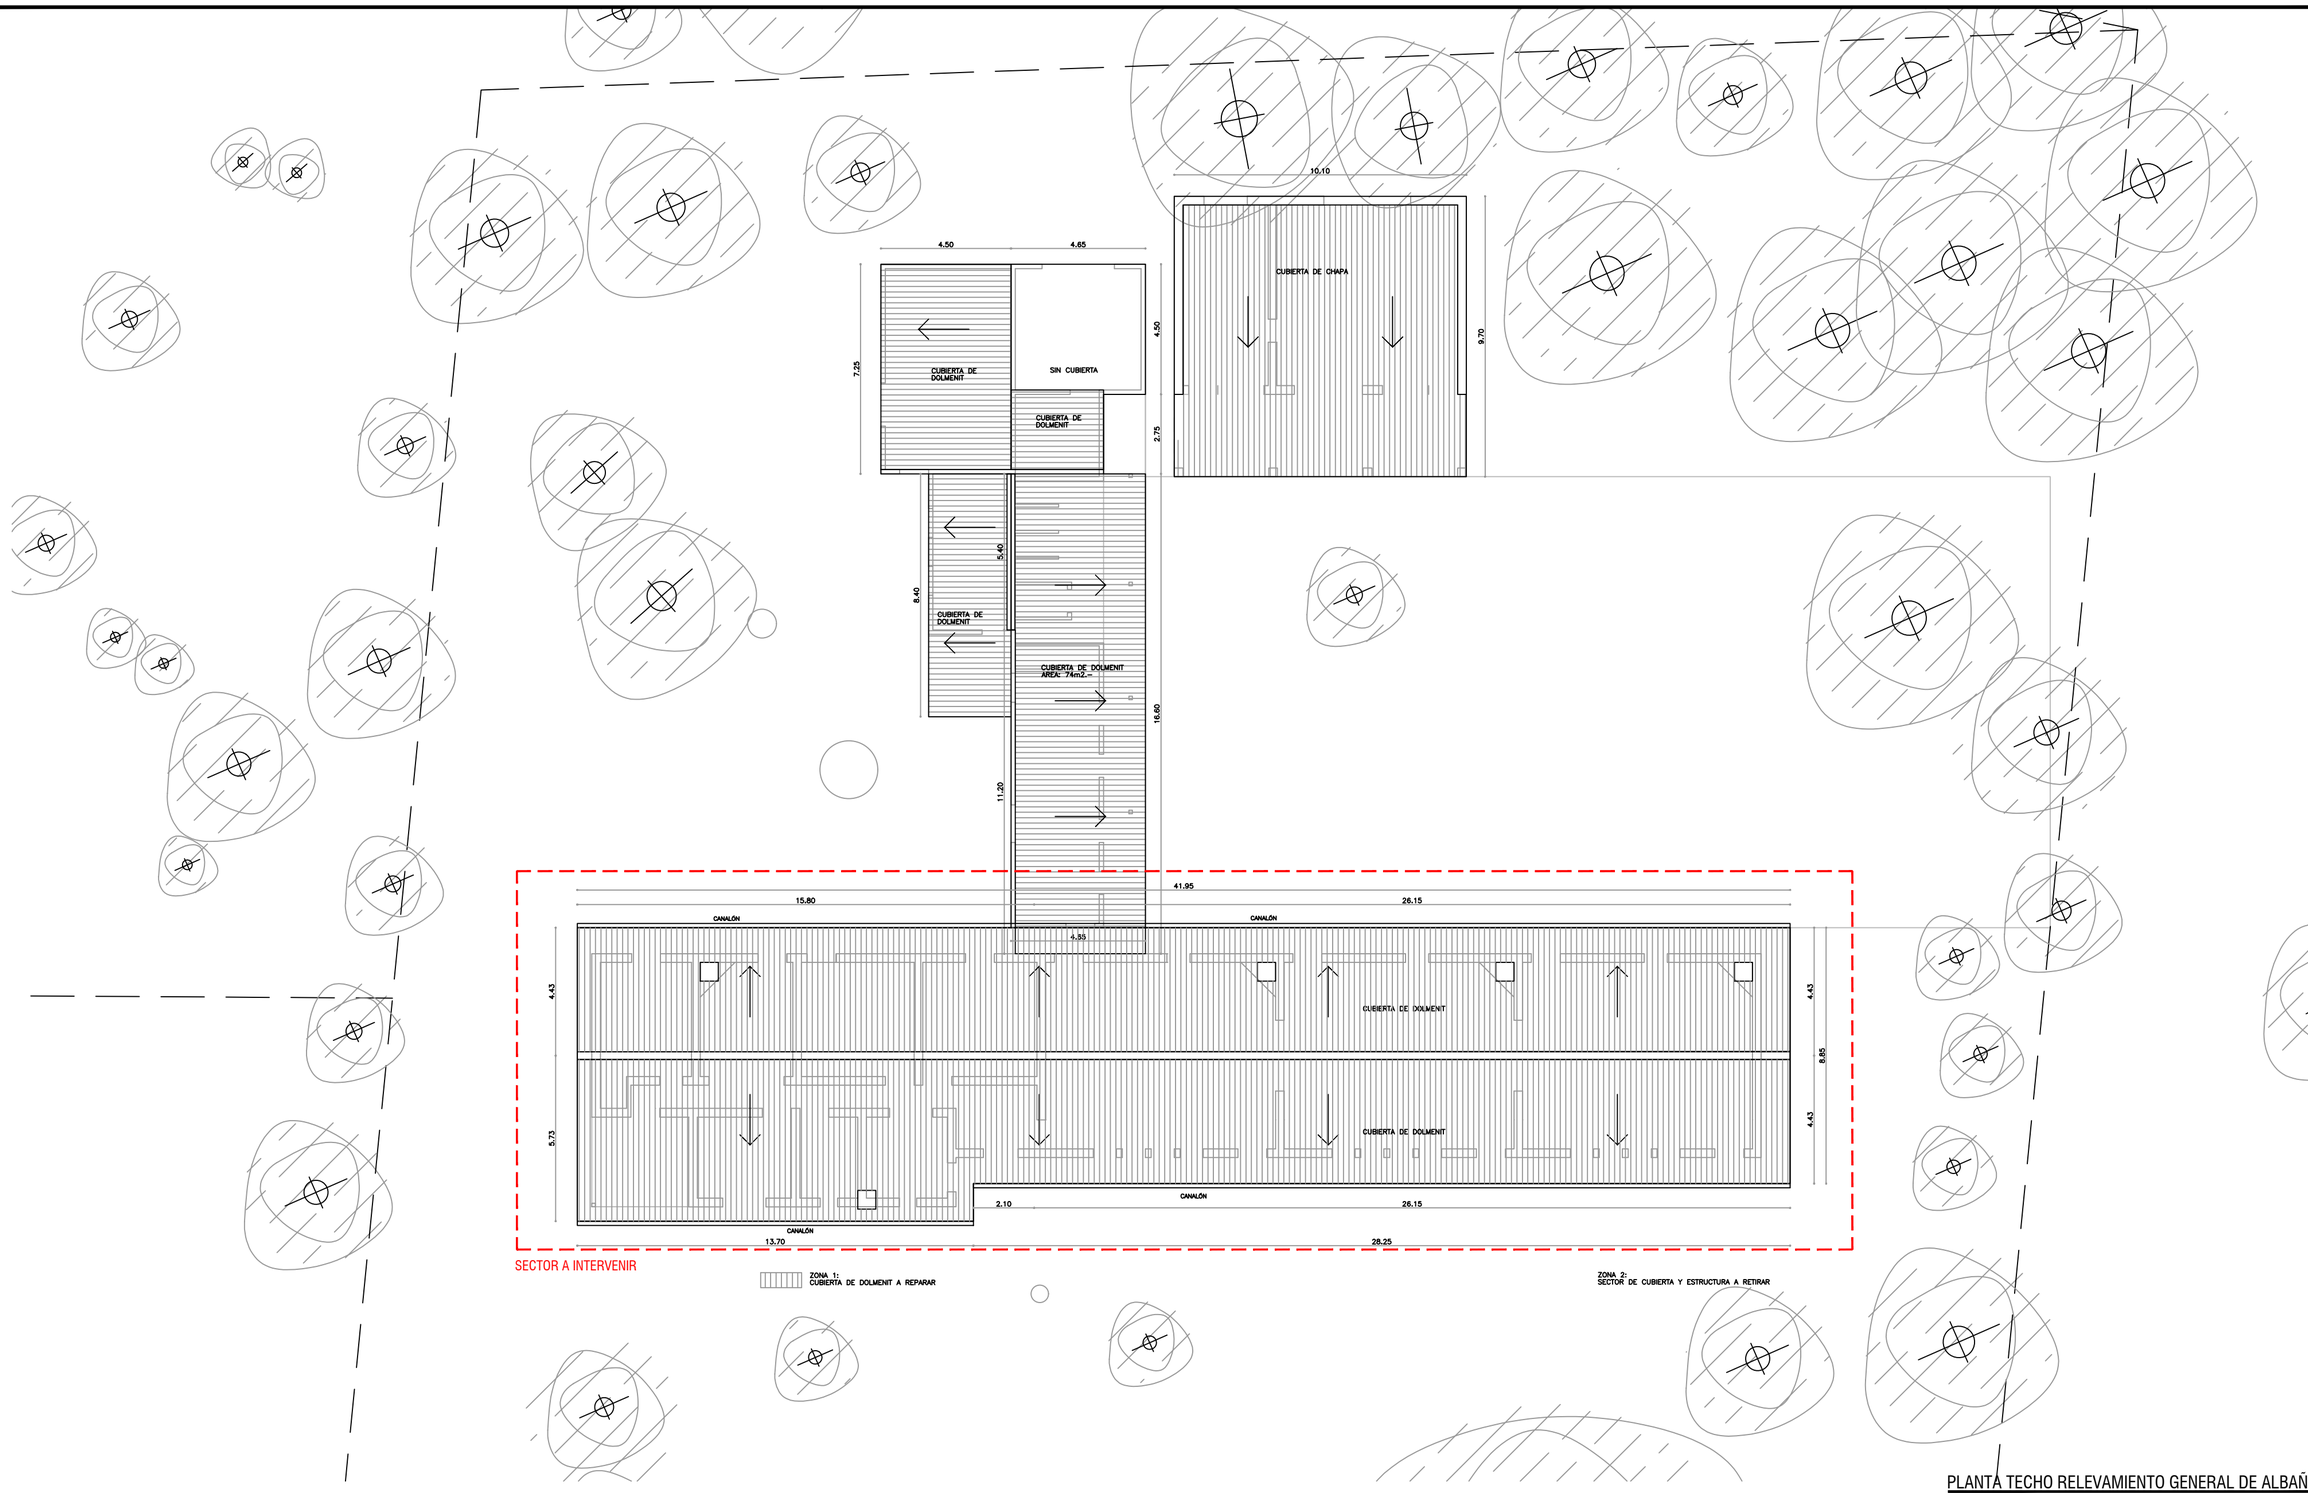

PLANTA TECHO RELEVAMIENTO GENERAL DE ALBAÑILERÍA

escala 1/150

NOTA: VERIFICAR MEDIDAS EN OBRA.

OBSERVACIONES

ANEP | CONSEJO DIRECTIVO CENTRAL | COMISION DESCENTRALIZADA TACUAREMBO

OBRA: Escuela Nº 61	LOCALIDAD: CUCHILLA DE CARAGUATÁ	FECHA: 07/2023
DIRECCION: Ruta nº6 - A 122 km de la capital departamental	DEPARTAMENTO: TACUAREMBO	ESCALA: 1/150
PLANO DE: RELEVAMIENTO - PLANTA TECHO GENERAL ALBAÑILERÍA		LAMINA Nro: L03
ARQUITECTA: MAIRA CORNELIUS	FIRMA:	R02
TECNICO:	FIRMA:	

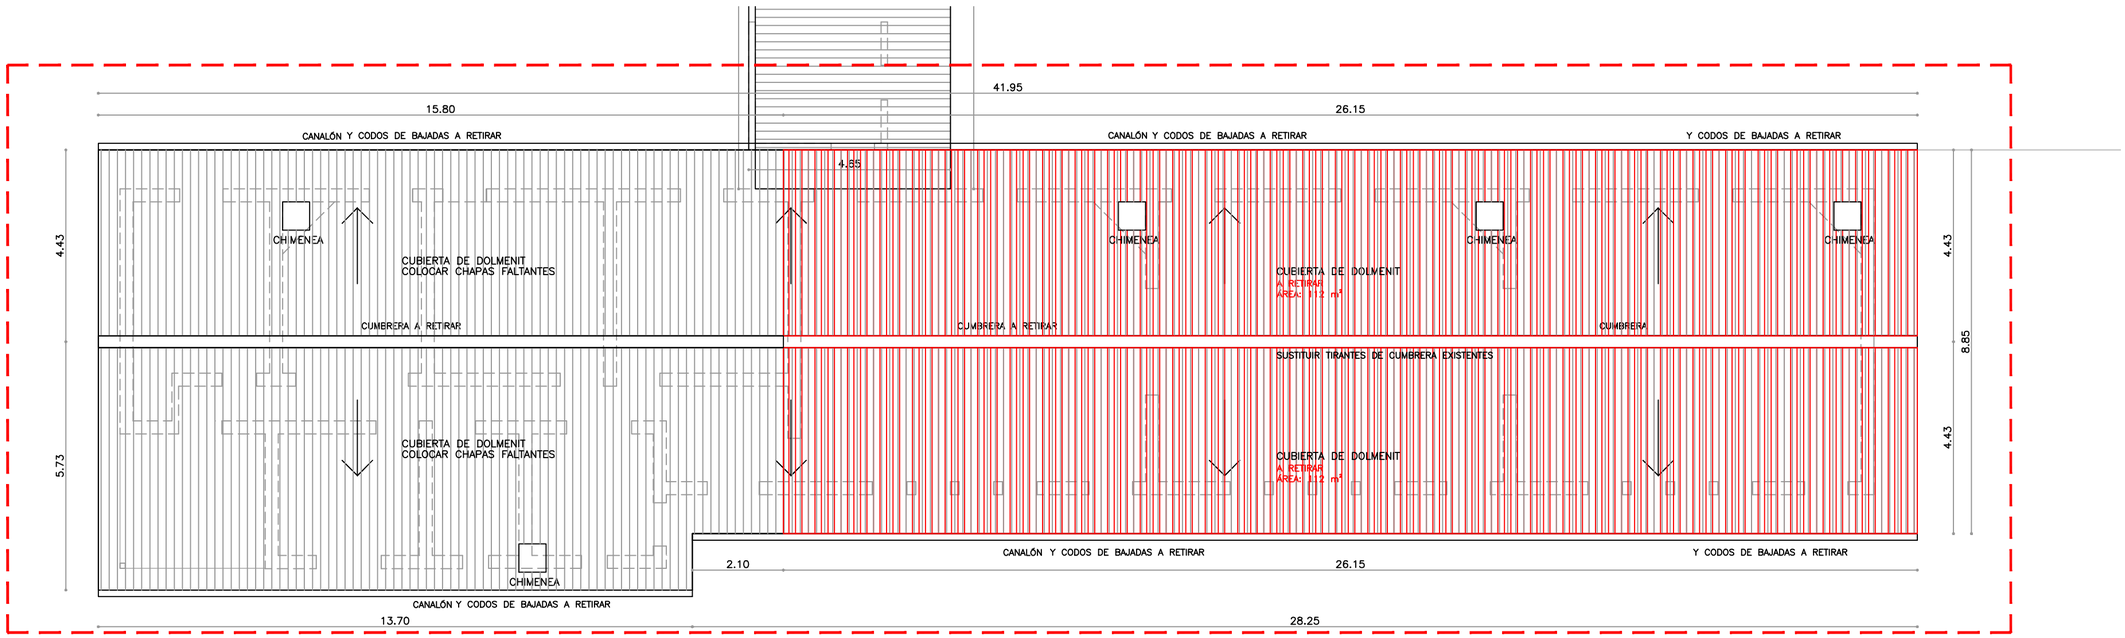

SECTOR A INTERVENIR

ZONA 1:
CUBIERTA DE DOLMENIT A REPARAR

ZONA 2:
SECTOR DE CUBIERTA Y ESTRUCTURA A SUSTITUIR

NOTA: VERIFICAR MEDIDAS EN OBRA.

PLANTA TECHO DE ALBAÑILERÍA PROPUESTA INTERVENCIÓN

escala 1/100

OBSERVACIONES

ANEP | CONSEJO DIRECTIVO CENTRAL | COMISION DESCENTRALIZADA TACUAREMBO

OBRA	Escuela Nº 61	LOCALIDAD: CUCHILLA DE CARAGUATÁ	FECHA: 07/2023
DIRECCION:	Ruta nº6 - A 122 km de la capital departamental	DEPARTAMENTO: TACUAREMBO	ESCALA: 1/100
PLANO DE:	PROPUESTA - PLANTA TECHO INTERVENCIÓN ALBAÑILERÍA		LAMINA Nro: L04
ARQUITECTA:	MAIRA CORNELIUS	FIRMA:	A01
TECNICO:		FIRMA:	

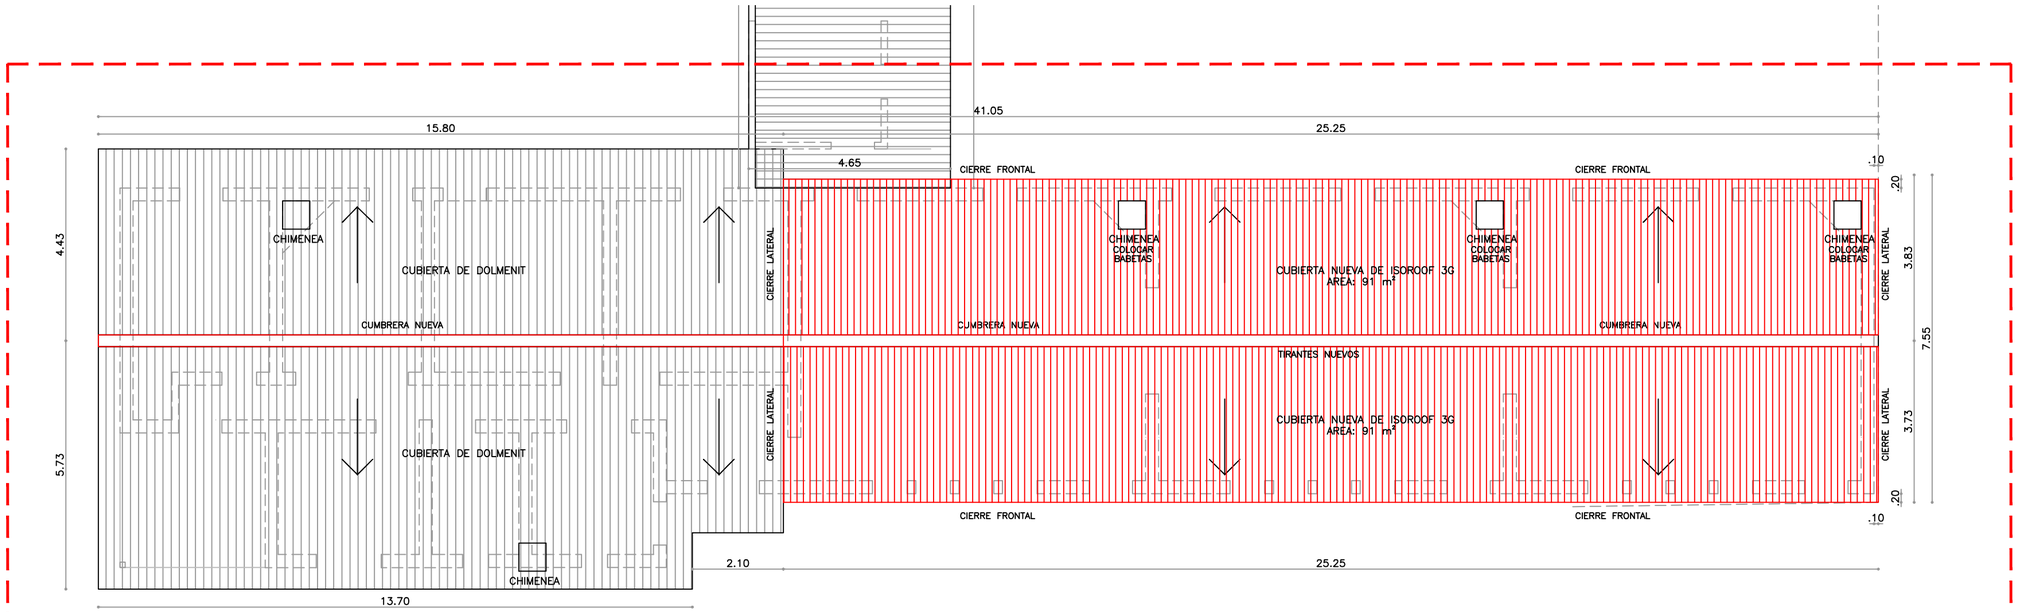

SECTOR A INTERVENIR

ZONA 1:
CUBIERTA DE DOLMENIT REPARADA

ZONA 2:
SECTOR DE CUBIERTA Y ESTRUCTURA SUSTITUIDA

NUEVA CUBIERTA DE ISOROOF 3G
NUEVA ESTRUCTURA

NOTA: VERIFICAR MEDIDAS EN OBRA.

OBSERVACIONES

PLANTA TECHO DE ALBAÑILERÍA DEFINITIVA

escala 1/100

ANEP | CONSEJO DIRECTIVO CENTRAL | COMISION DESCENTRALIZADA TACUAREMBO

OBRA: Escuela Nº 61	LOCALIDAD: CUCHILLA DE CARAGUATÁ	FECHA: 07/2023
DIRECCION: Ruta nº6 - A 122 km de la capital departamental	DEPARTAMENTO: TACUAREMBO	ESCALA: 1/150
PLANO DE: PLANTA TECHO - ALBAÑIELRÍA DEFINITIVA		LAMINA Nro: L05
ARQUITECTA: MAIRA CORNELIUS	FIRMA:	A02
TECNICO:	FIRMA:	

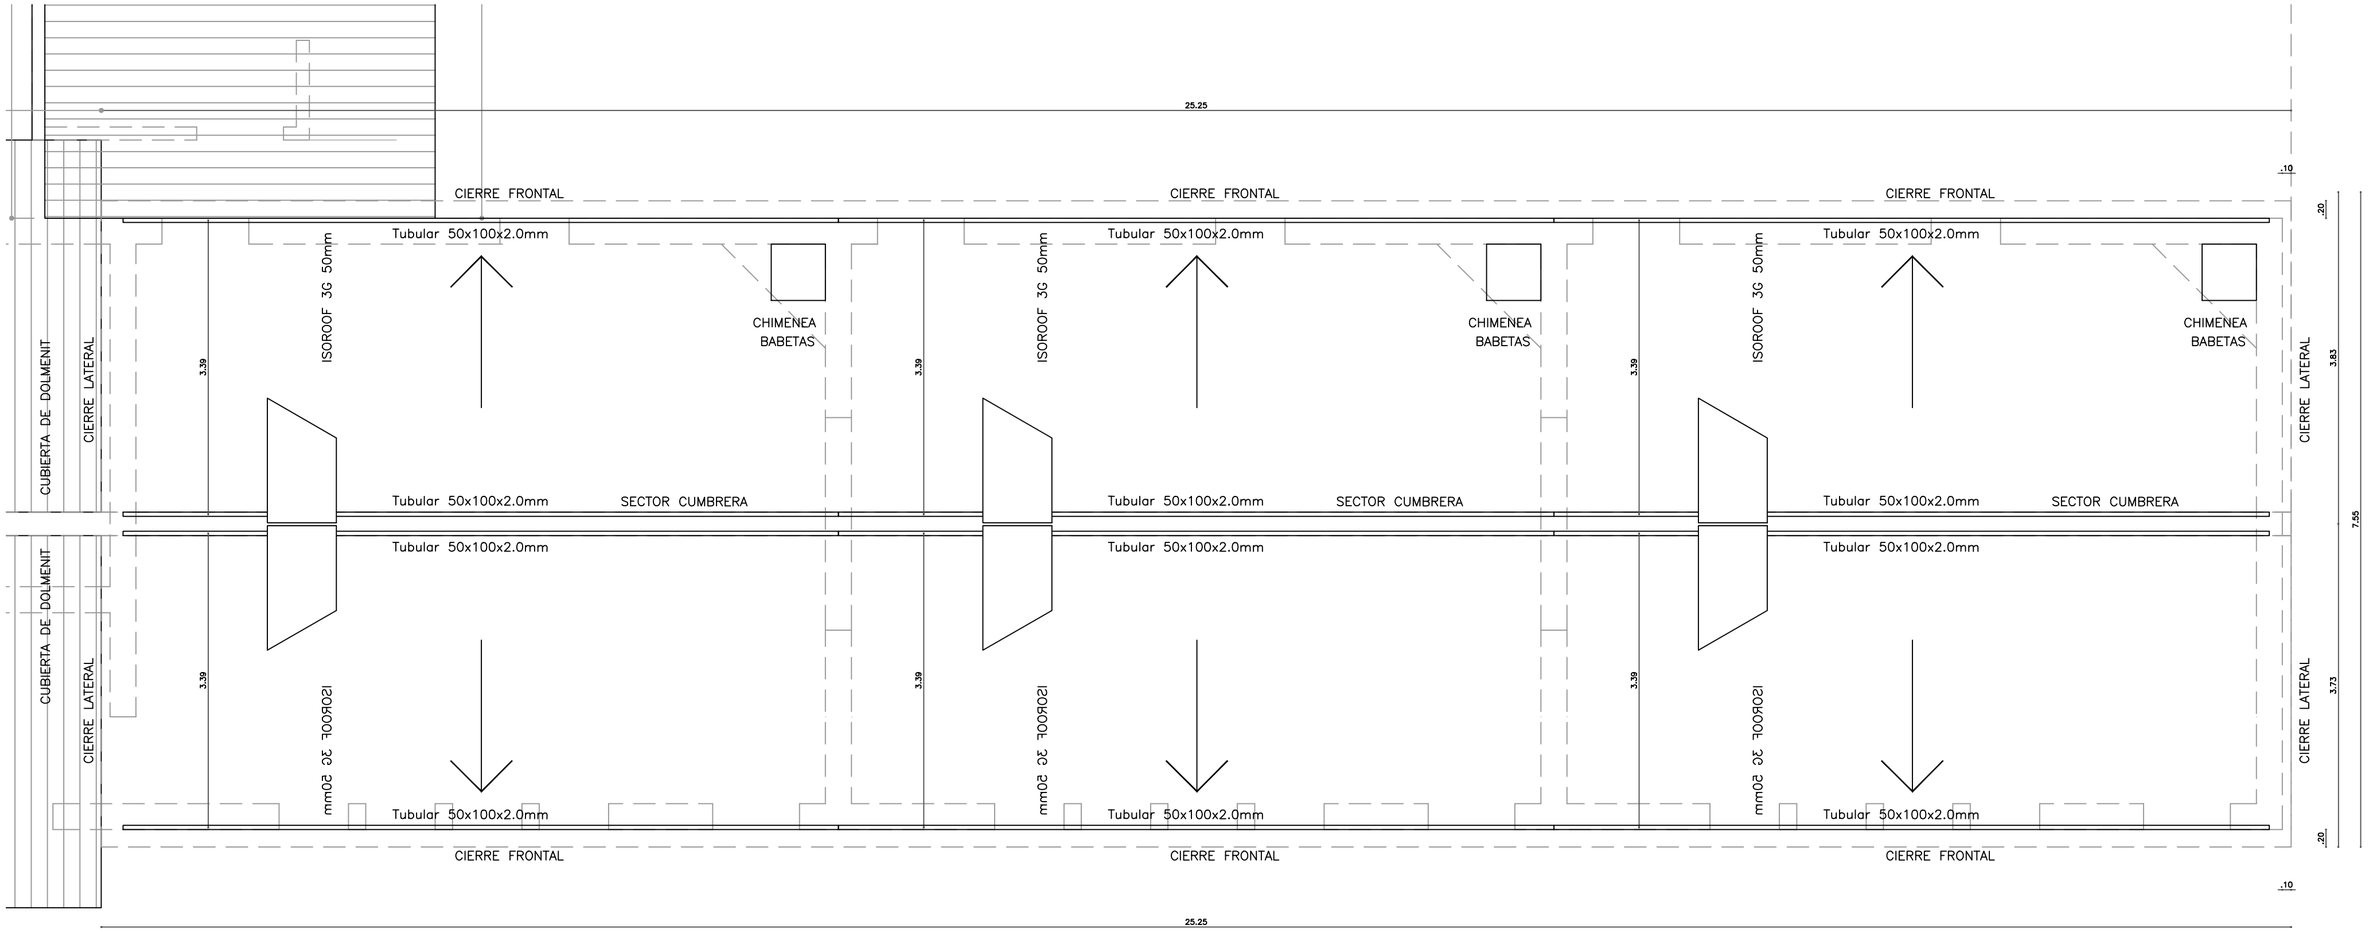

PLANTA TECHO DE ESTRUCTURA DEFINITIVA
ZONA CAMBIO DE TECHO

escala 1/50

OBSERVACIONES

NOTA: VERIFICAR MEDIDAS EN OBRA.

ANEP | CONSEJO DIRECTIVO CENTRAL | COMISION DESCENTRALIZADA TACUAREMBO

OBRA: Escuela Nº 61	LOCALIDAD: CUCHILLA DE CARAGUATÁ	FECHA:	07/2023
DIRECCION: Ruta nº6 - A 122 km de la capital departamental	DEPARTAMENTO: TACUAREMBO	ESCALA:	1/50
PLANO DE: PLANTA DE TECHO - ESTRUCTURA DEFINITIVA		LAMINA Nro:	L06
ARQUITECTA: MAIRA CORNELIUS	FIRMA:		E01
TECNICO:	FIRMA:		