


PLANTA DE UBICACION PADRON

escala 1/2500

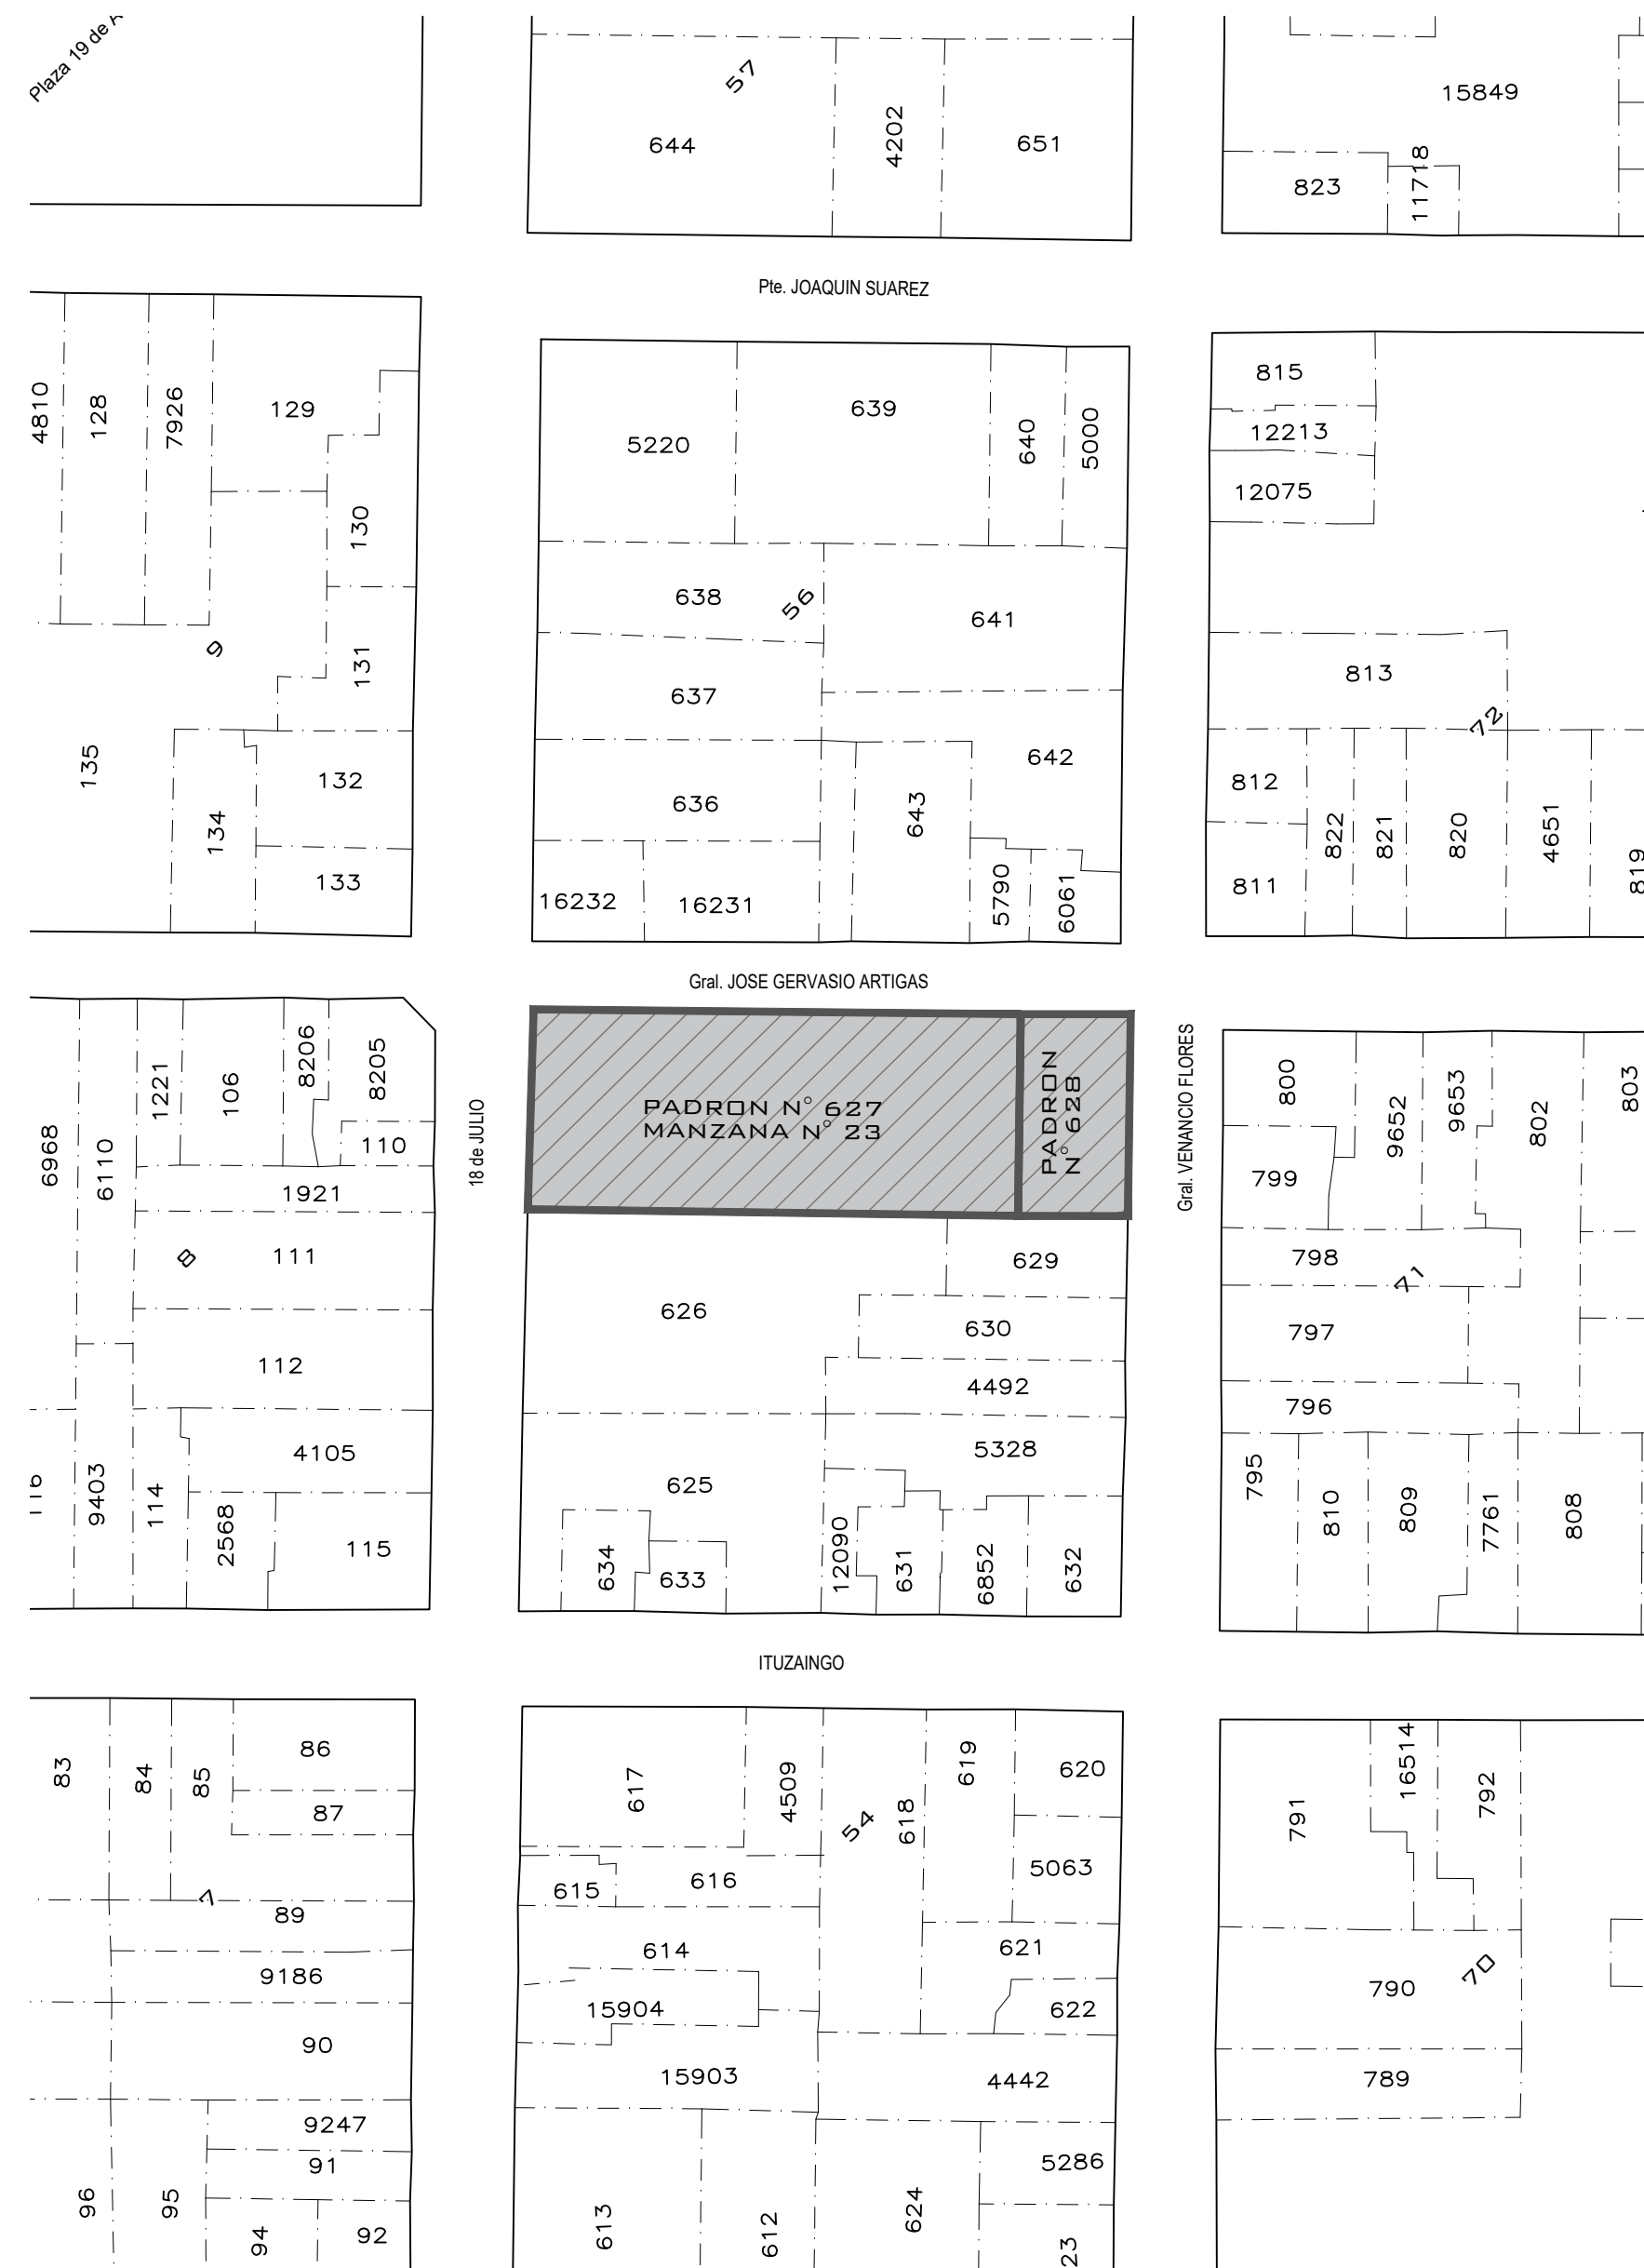



PLANTA DE UBICACION CONSTRUCCIONES

escala 1/750



OBSERVACIONES

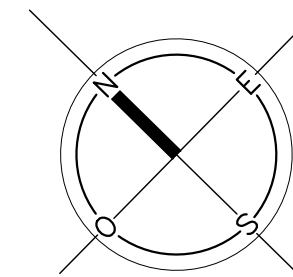[illegible]

 ANEP		ADMINISTRACIÓN NACIONAL DE EDUCACIÓN PÚBLICA		DIRECCIÓN SECTORIAL DE INFRAESTRUCTURA	
OBRA: Escuelas N°1 y N°2.-		LOCALIDAD: Tacuarembó		FECHA: 06/2023	
DIRECCIÓN: 18 de Julio N°202 esq. Gral Artigas.-		DEPARTAMENTO: Tacuarembó		ESCALA: Varías	
PLANO DE UBICACIÓN Planta Ubicación Padrón y Ubicación Construcciones.					LÁMINA N°:
ARQUITECTO: Mairo Cardozo Hoffman.-		FIRMA:		L 01	
TÉCNICO:		FIRMA:		U01	