



AREA DE INTERVENCION

esc. 1.100

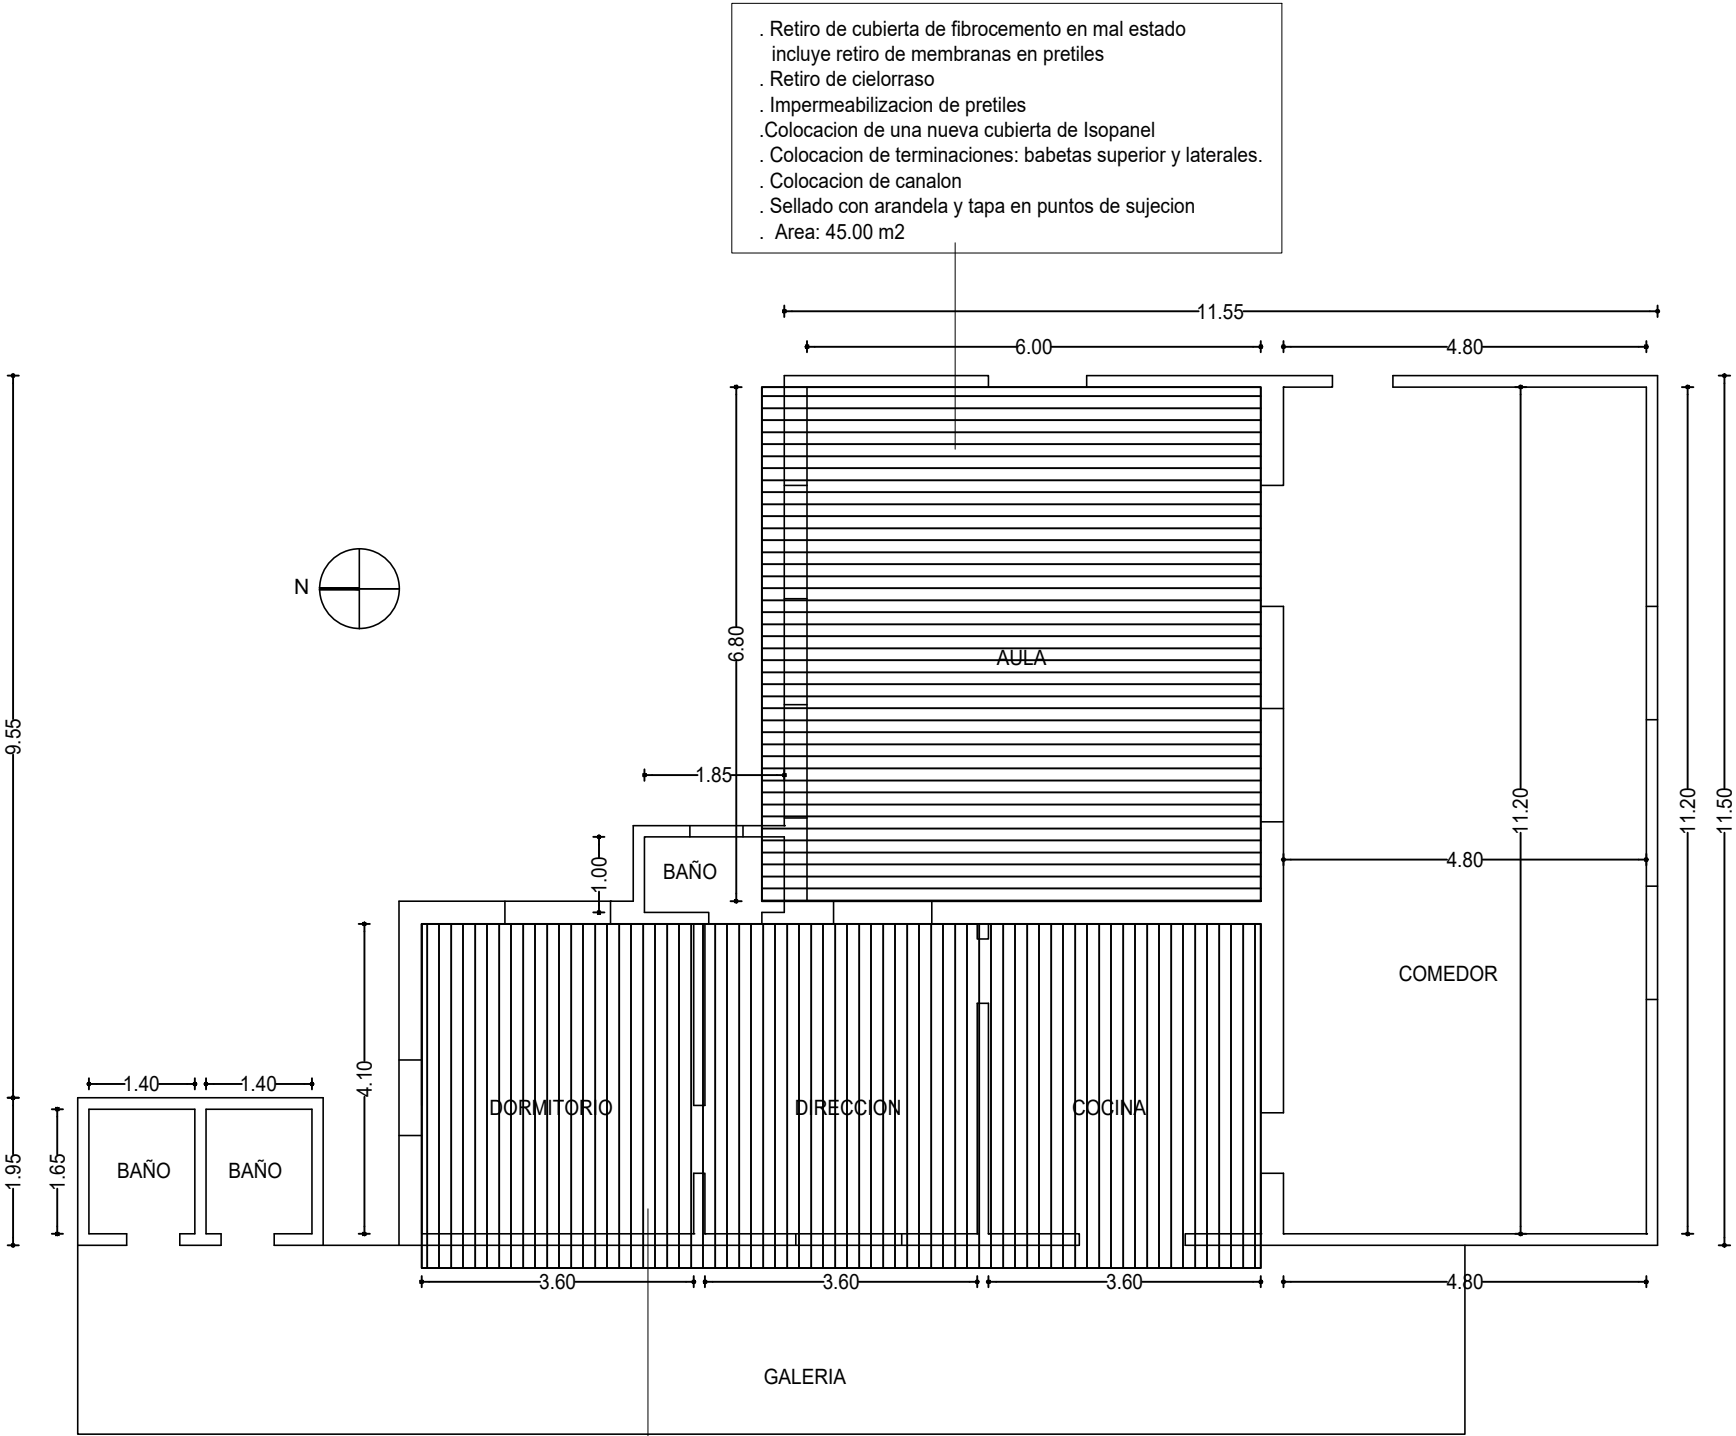

 <b>ANEP</b> CONSEJO DIRECTIVO CENTRAL DIRECCION SECTORIAL DE INFRAESTRUCTURA		CONSEJO DIRECTIVO CENTRAL DIRECCION SECTORIAL DE INFRAESTRUCTURA	
OBRA:	ESCUELA N° 51	LOCALIDAD:	Paraje La Centinela
DIRECCION:	Camino Vecinal	DEPARTAMENTO:	ROCHA
FECHA:		08/2023	
ESCALA:		1 / 100	
PLANO DE:		PLANTA DE INTERVENCION	
ESCUELA N° 51 - PARAJE LA CENTINELA		LAMINA Nro:	
ARQUITECTO: MARCELA CARRASQUERA FIRMA:		L2	
AYTE. de ARQTO:		A1	
TECNICO:		FIRMA:	