



PLANTA DE CUBIERTA SUPERIOR

esc. 1.50

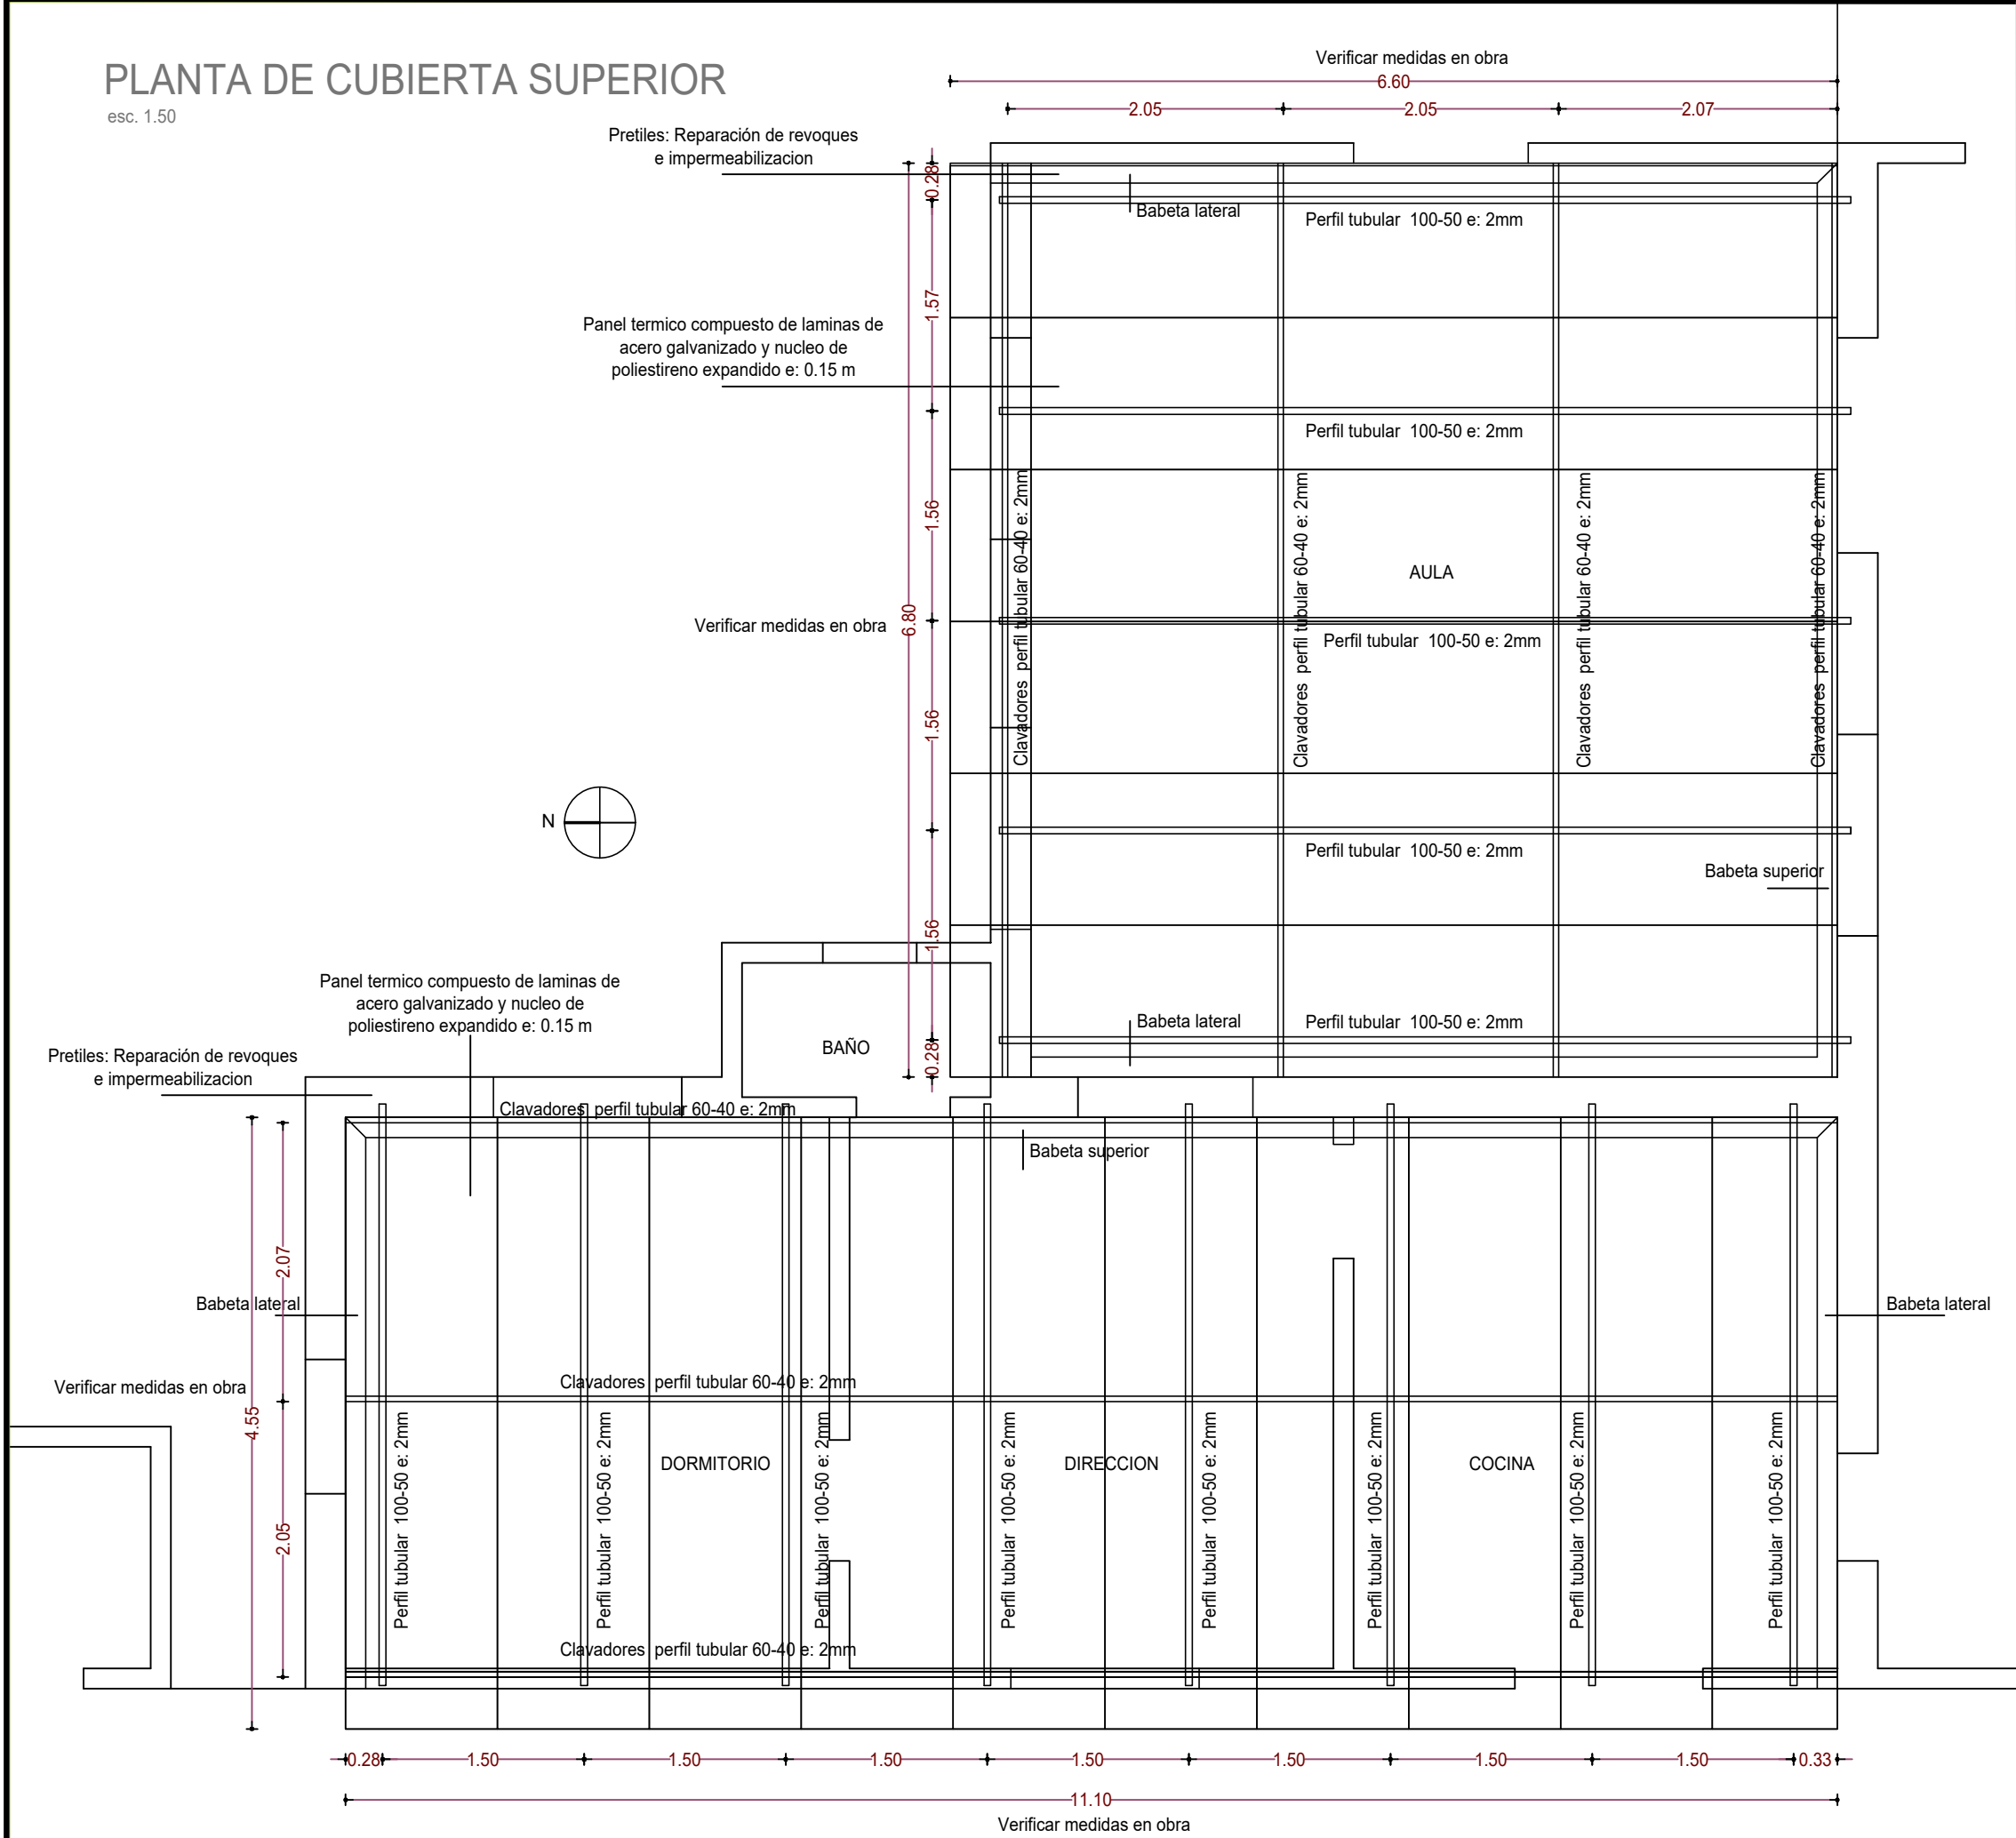

 ANEP CONSEJO DIRECTIVO CENTRAL DIRECCIÓN SECTORIAL DE INFRAESTRUCTURA		
CONSEJO DIRECTIVO CENTRAL DIRECCIÓN SECTORIAL DE INFRAESTRUCTURA		
OBRA:	ESCUELA N° 51	LOCALIDAD: Paraje La Centinela
DIRECCION:	Camino Vecinal	DEPARTAMENTO: ROCHA
FECHA: 08/2023		ESCALA: 1 / 50
PLANO DE: PLANTA DE CUBIERTA SUPERIOR		LAMINA Nro: L3
ESCUELA N° 51 - PARAJE LA CENTINELA		A2
ARQUITECTO: MARCELA CARRASQUERA FIRMA:		
AYTE. de ARQTO:		
TECNICO:		FIRMA: