



PLANTA ESQUEMA P.B.
Esc 1/500

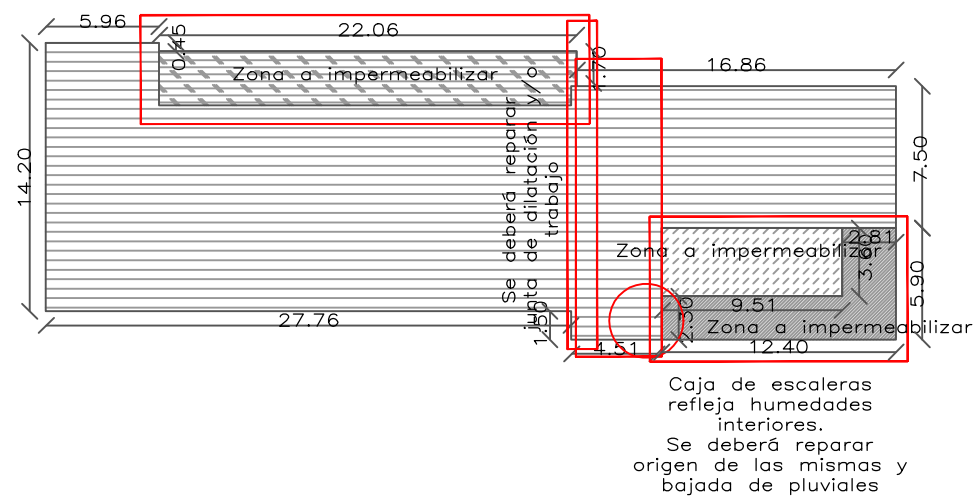

PLANTA DE IMPLANTACIÓN
Esc 1/500



PLANTA DE UBICACIÓN
Esc 1/1000

		CONSEJO DIRECTIVO CENTRAL DIRECCIÓN SECTORIAL DE INFRAESTRUCTURA COMISIÓN DESCENTRALIZADA DE LAVALLEJA	
OBRA:	LOCALIDAD: JOSÉ P. VARELA		FECHA: 05/2023
ESCUELA N°6—MANTENIMIENTO		DEPARTAMENTO: LAVALLEJA	ESCALA: 1/1000 1/500
PLANO DE:	PLANTA DE UBICACIÓN E IMPLANTACIÓN		LAMINA Nro: L1
AYTE. de ARQTO.:			U1
ARQUITECTO:	CLAUDIA NUÑEZ		
TECNICO ELÉCTRICISTA:			