



PLANTA UBICACIÓN

esc. 1:1000

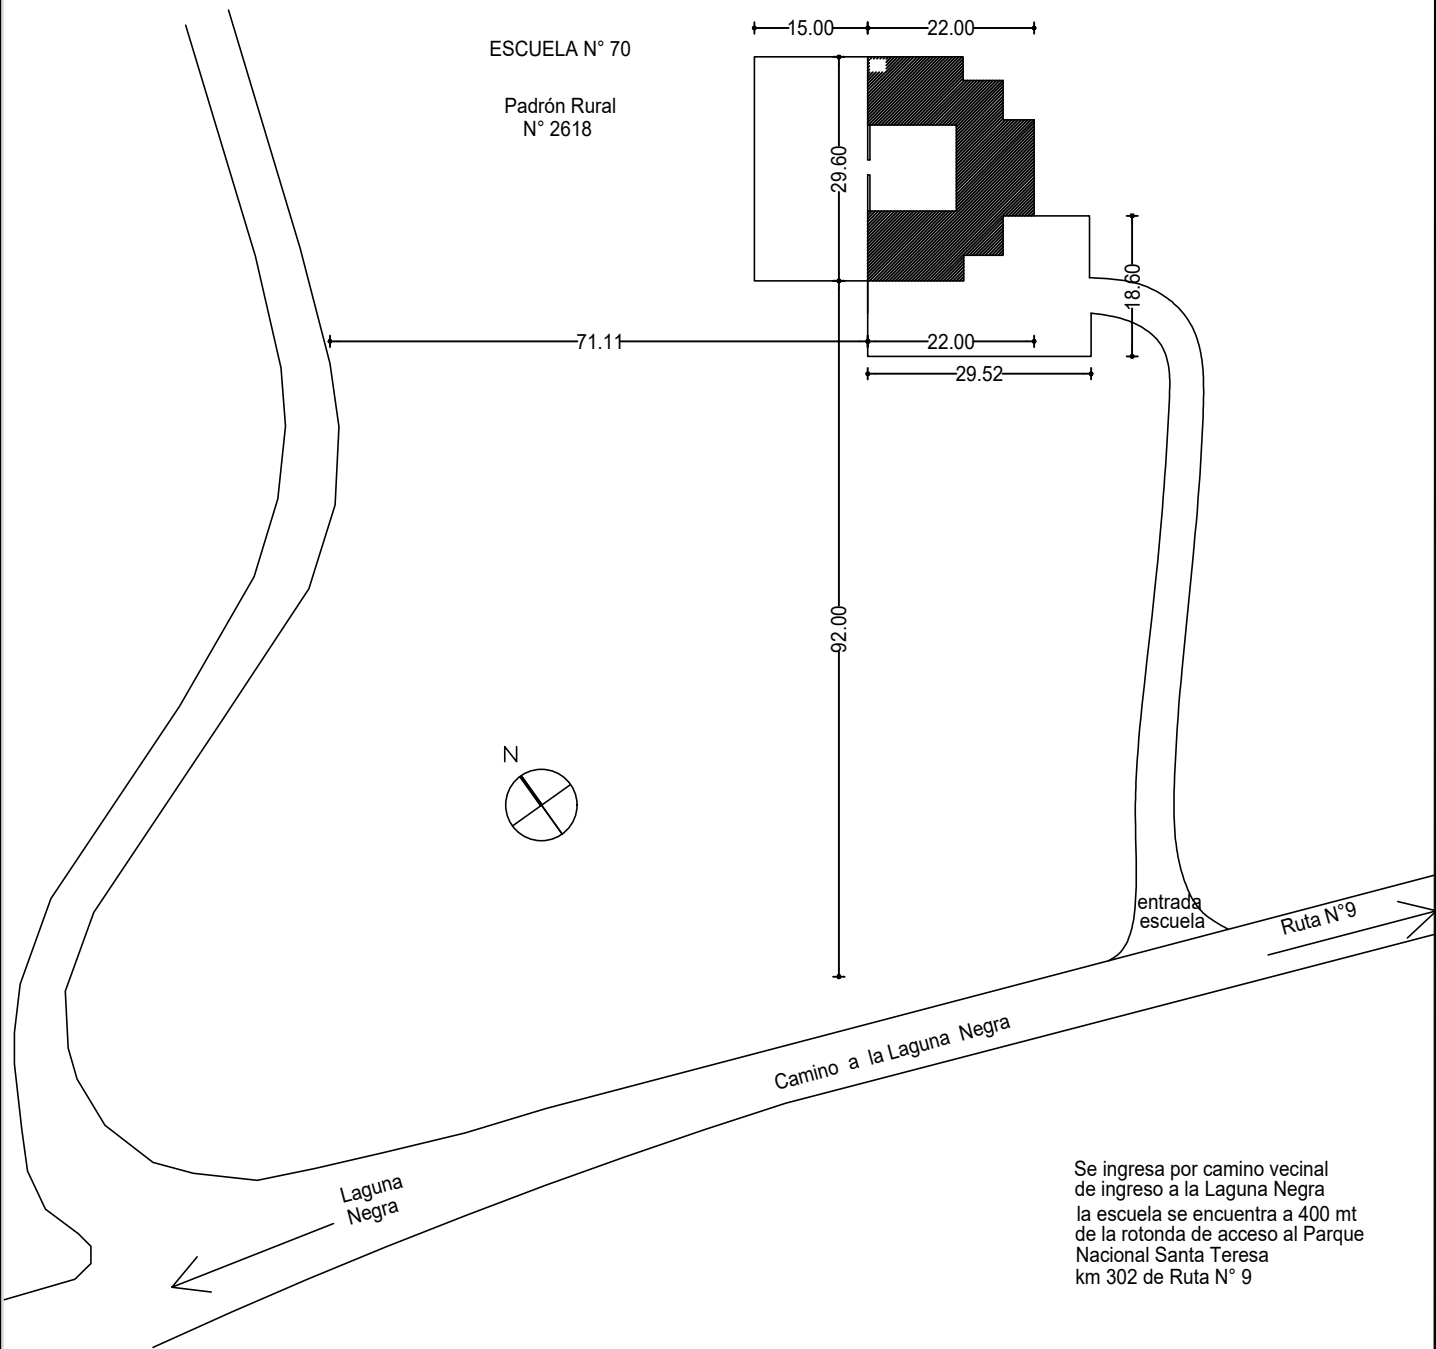

 ANEP CONSEJO DIRECTIVO CENTRAL DIRECCIÓN SECTORIAL DE INFRAESTRUCTURA		CONSEJO DIRECTIVO CENTRAL DIRECCIÓN SECTORIAL DE INFRAESTRUCTURA	
OBRA:	ESCUELA N° 70	LOCALIDAD:	Santa Teresa
DIRECCION:	Camino a la Laguna Negra	DEPARTAMENTO:	ROCHA
FECHA:	08/2023		
ESCALA:	1 / 1000		
PLANO DE:	PLANTA DE UBICACIÓN		
	ESCUELA N° 70 - SANTA TERESA		
ARQUITECTO:	MARCELA CARRASQUERA	FIRMA:	
AYTE. de ARQTO:			
TECNICO:		FIRMA:	
			LAMINA Nro: L1
			U1