



FACHADA  
Esc. 1/25

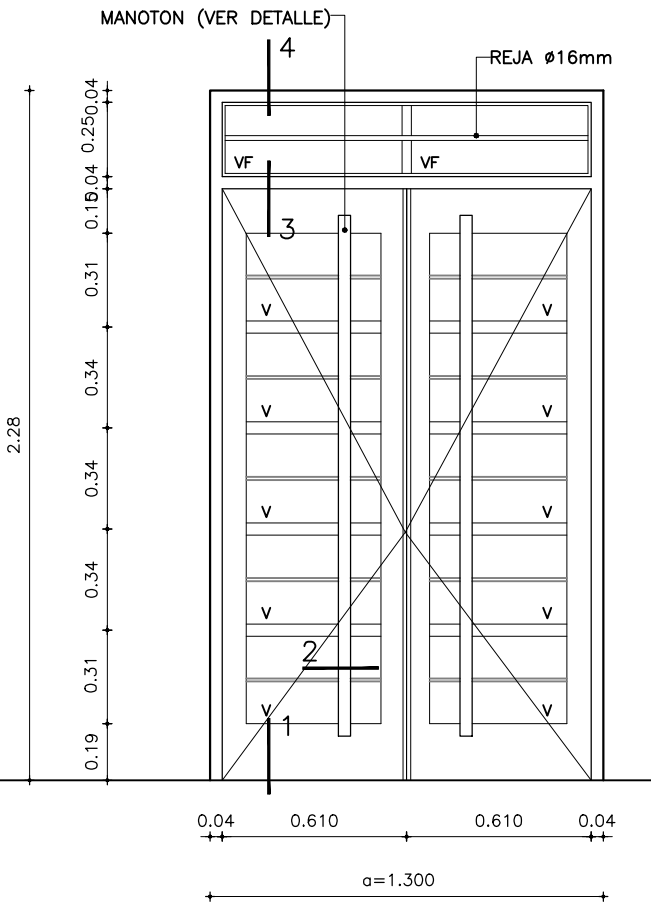

CORTE  
Esc. 1/25

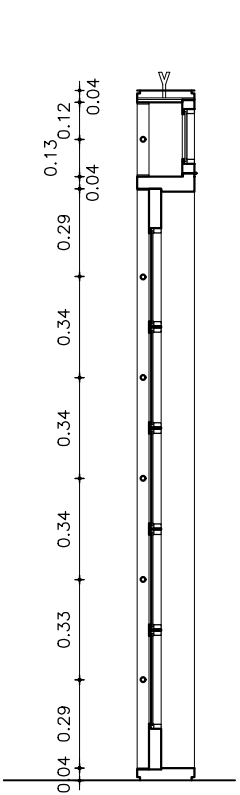

PERFIL "T" 38x38x6mm Y  
CONTRAVIDRIOS TUBULAR  
HIERRO 15x25mm  
c/TORNILLADO FREZADO Y  
SILICONADO

BARRA DE HIERRO 10x10mm  
SOLDADA A CONTRAVIDRIO

CONTRAVIDRIO TUBO  
25x15x1.2mm ATORNILLADO  
c/CABEZA FREZADA Y  
SILICONA



MANOTON TUBULAR  
40x20mm e=2mm

PLANCHUELA 40x5mm


TUBULAR CHAPA DOBLADA  
e=1.6mm

DETALLE 1  
Esc. 1/5


PLANTA  
Esc. 1/25

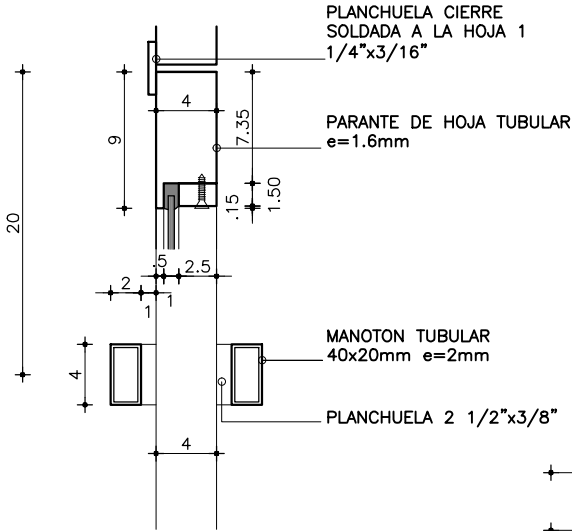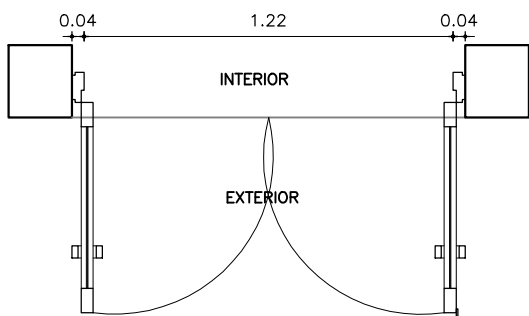

DETALLE 2  
Esc. 1/5

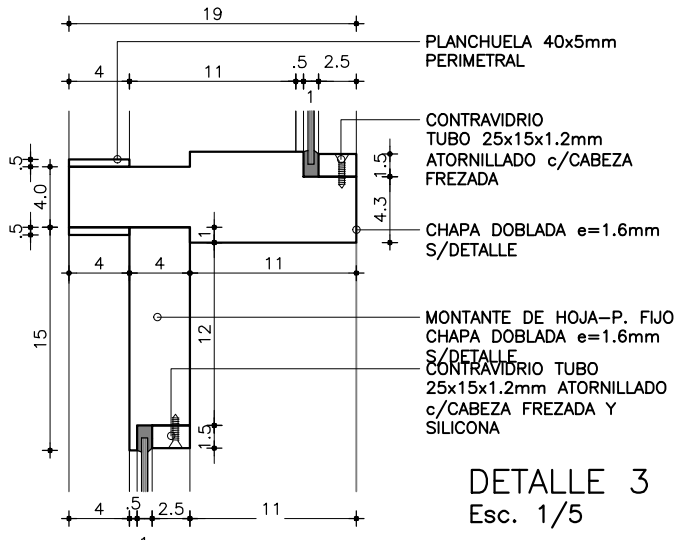

DETALLE 3  
Esc. 1/5

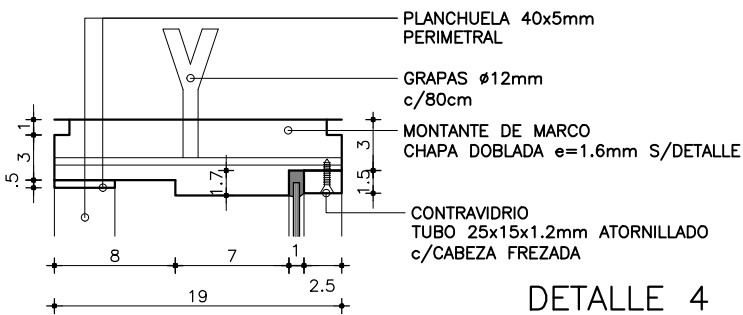

DETALLE 4  
Esc. 1/5

\*RECTIFICAR TODAS LAS MEDIDAS EN OBRA

TIPO H01	UBICACION ACCESO PRINCIPAL MOVIMIENTO BATIENTE DOBLE HOJA	CANTIDAD: 1	
		IZQ. ESCALA 1:25	DER. 1:5

PLANILLA HERRERIA

MARCO	MATERIAL	CHAPA DOBLADA	
	PERFIL	HORIZONTAL	s/DETALLE
		VERTICAL	s/DETALLE
		DIVISOR	
	CONTRAVIDRIO		
	ANCLAJE	GRAMPAS	
	COLOCACION		

HOJA	MATERIAL	ESTR. BASTIDOR	CARPINTERIA METALICA
	TABLERO	-	
	CONTRAVIDRIO	TUBULAR HIERRO 15x25mm e=1.2mm.	


VIDRIO	3 MANOS ANTIOXIDO+ 3 MANOS DE ESMALTE SINTETICO LA ULTIMA MANO DE ESMALTE SE DARÁ EN OBRA		
	TIPO	VIDRIO COMUN	
	ESPEJOR	4 mm	
	COLOCACION	SILICONA Y CONTRAVIDRIO TORNILLADO c/FREZADO	

HERRAJES	MOVIMIENT.	CANTIDAD	6	TIPO Y MATERIAL	BISAGRAS HIERRO 110mm c/RODAMIENTOS METALICOS
	MANIOBRA		4		MANOTONES s/ DETALLE
	CIERRE		1		PASADORES EN EL CANTO SAPITOS
	CIERRE		1		CERROJO DE SEGURIDAD DE EMBUTIR DE DOBLE PALETA
	RETEN		1		RETEN RODILLO GIRATORIO DE 130 mm

PROTEC.	REJA	MATERIAL COMPONENTES	HIERRO PLANCHUELA PERIMETRAL 40x5mm
	OTROS	TIPO	BARROTES Ø16mm
	Ver planilla N°		

BURLETES

OBSERVACIONES:
3 MANOS ANTIOXIDO+ 3 MANOS DE ESMALTE SINTETICO LA ULTIMA MANO DE ESMALTE SE DARÁ EN OBRA
COLOR GRIS GRAFITO

 CONSEJO DIRECTIVO CENTRAL DIRECCIÓN SECTORIAL DE INFRAESTRUCTURA COMISION DESCENTRALIZADA DE LAVALLEJA			
OBRA:	LOCALIDAD:	MARISCALA	FECHA: 07/2023
LICEO MARISCALA—MANTENIMIENTO	DEPARTAMENTO:	LAVALLEJA	
AYTE. de ARQTO.:			
ARQUITECTO:	FIRMA:	LAMINA Nro:	
CLAUDIA NÚÑEZ		L10	
TECNICO:	FIRMA:		