



PLANTA PROYECTO
ESCALA 1:100

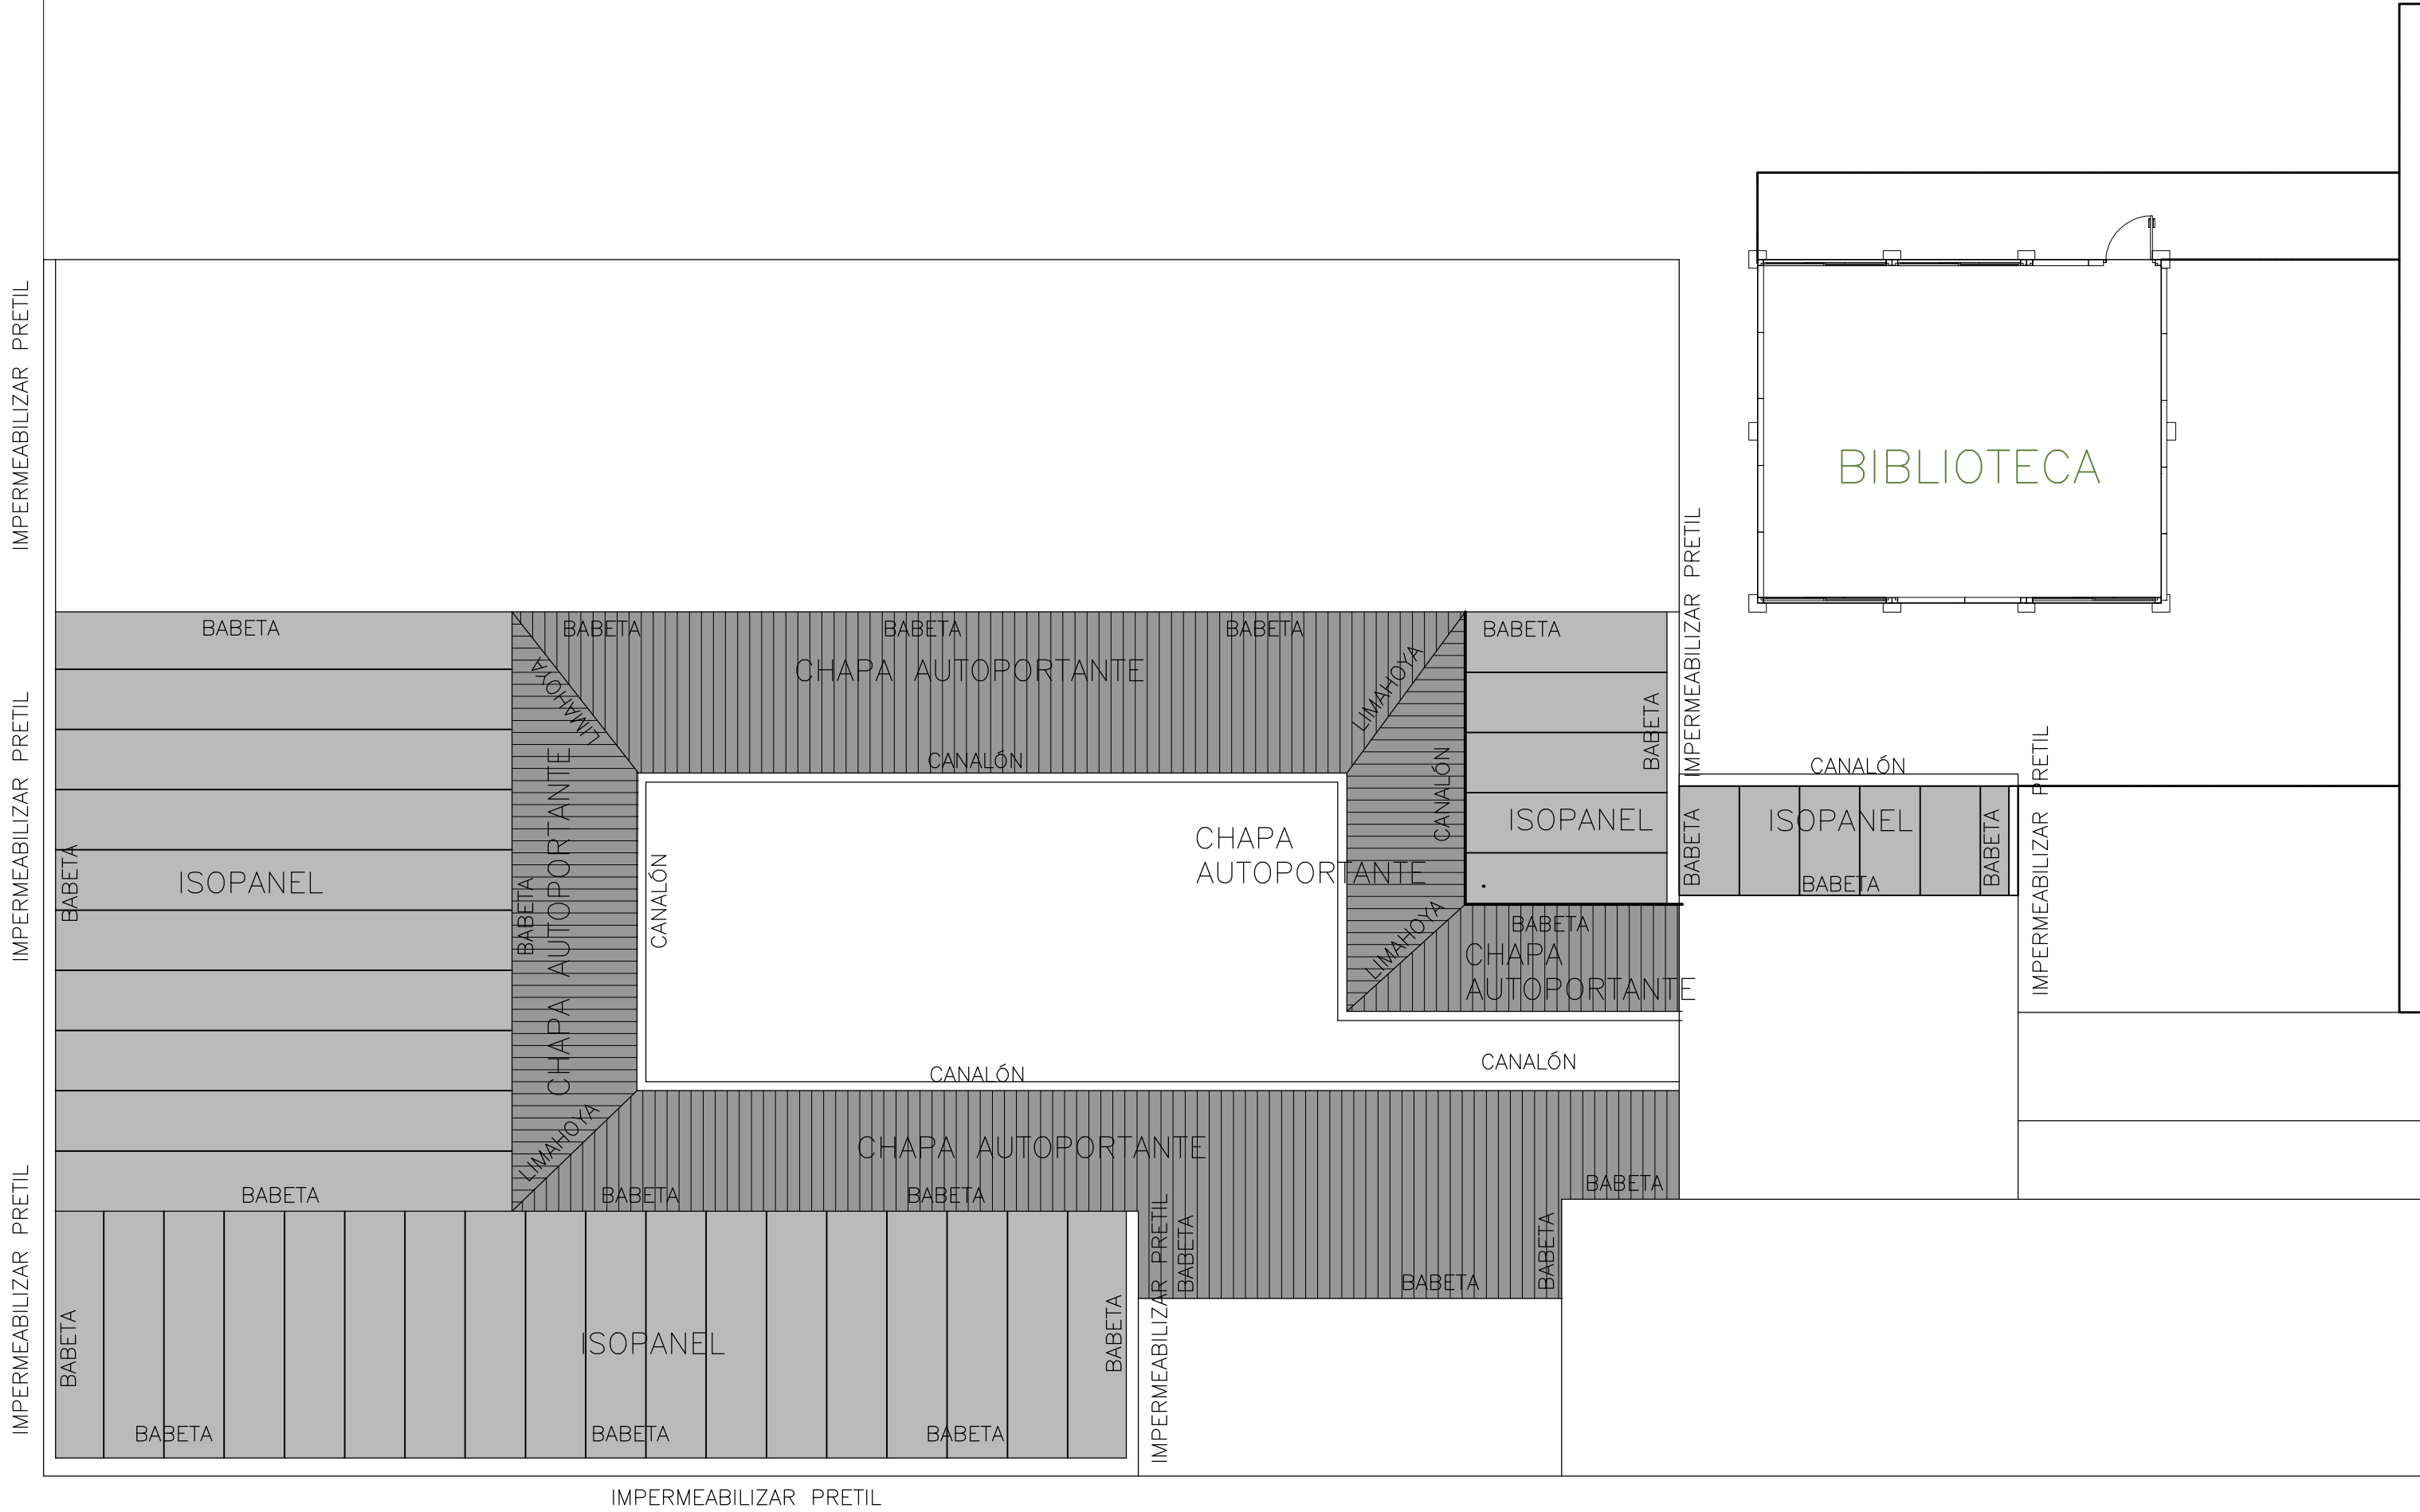

		CONSEJO DIRECTIVO CENTRAL	
DIRECCIÓN SECTORIAL DE INFRAESTRUCTURA		CONSEJO DIRECTIVO CENTRAL	
COMISIÓN DESCENTRALIZADA DE LAVALLEJA		CONSEJO DIRECTIVO CENTRAL	
OBRA: LICEO MARISCALA—MANTENIMIENTO		LOCALIDAD: MARISCALA	FECHA: 07/2023
DEPARTAMENTO: LAVALLEJA		ESCALA: 1/100	
PLANO DE: PLANTA PROYECTO		LAMINA No: L4	
AYTE. de ARQTO.:		FIRMA:	
ARQUITECTO: CLAUDIA NÚÑEZ		FIRMA:	
TECNICO:		FIRMA:	