



ANEP

CONSEJO  
DIRECTIVO  
CENTRAL

DIRECCIÓN  
SECTORIAL DE  
INFRAESTRUCTURA

COMISION DESCENTRALIZADA DE LAVALLEJA

OBRA: LICEO DE MARISCALA


LOCALIDAD: Mariscala

DEPARTAMENTO: LAVALLEJA

FECHA  
Julio 2023

ANEXO AL 01

HOJA L7

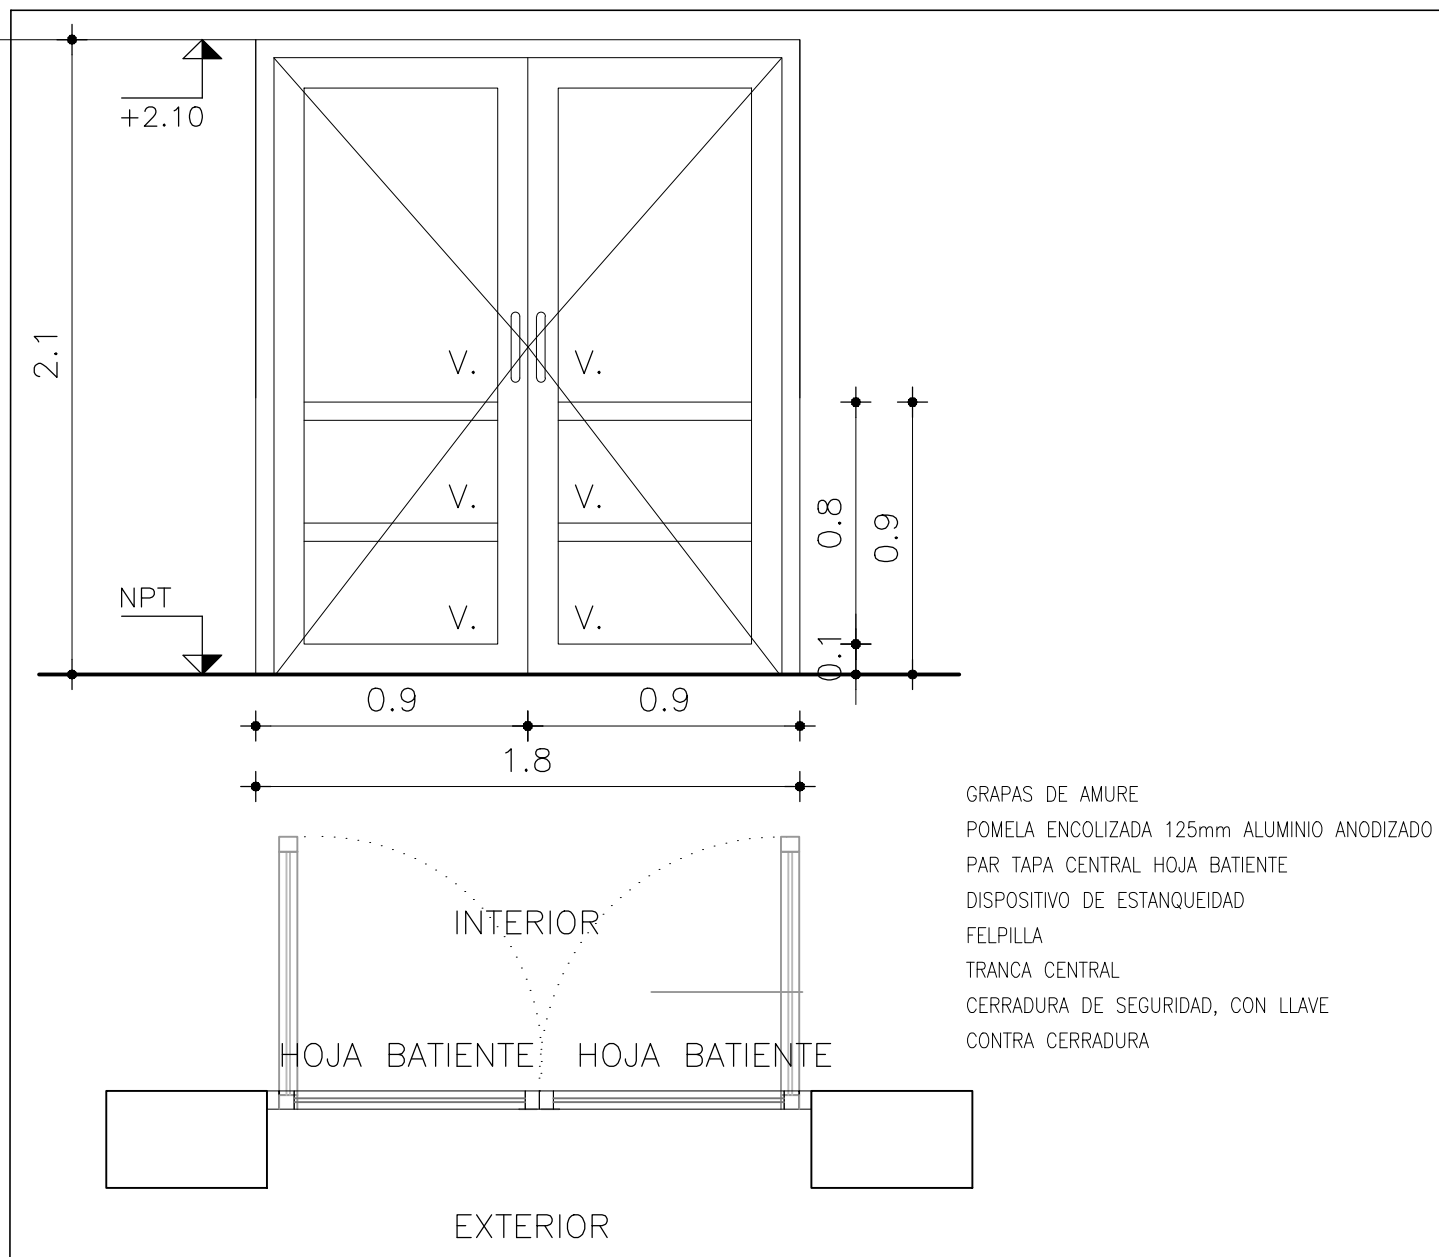

ESCALA 1/25

DETALLES HOJA

TIPO	AL01	CANTIDAD	1	IZQ. DER.	LOCALES:	ADMINISTRACIÓN
------	------	----------	---	--------------	----------	----------------

PREMARCO	MARCO GUIA (SIN ANODIZAR) : SI	TAPAJUNTAS : SI
MARCO	PROPIO DEL SISTEMA GALA	
HOJA	BATIENTE	
ACCESORIOS	PROPIO DEL SISTEMA GALA	
TERMINACION	ANODIZADO NATURAL 15 MICRAS	

VIDRIOS	ESPESOR: 4+4 LAMINADO DE SEGURIDAD	TIPO: INCOLORO
	COLOCACION: Con silicona al exterior y burlete al interior	
OBSERVACIONES		

NOTA . TODAS LAS MEDIDAS SE VERIFICARAN EN OBRA.

- . Todas las aberturas se dibujan vistas desde el exterior. Las medidas son en metros.
- . Todas las aberturas se amuran con grampas o espuma poliuretánica (según determine en obra la Supervisión)
- . Todas las aberturas se amuran sin su correspondiente hoja y deberán entregarse protegidas contra eventuales manchas de mortero de cal o cemento y rayaduras.