


**ANEP**CONSEJO
DIRECTIVO
CENTRALDIRECCIÓN
SECTORIAL DE
INFRAESTRUCTURA

COMISION DESCENTRALIZADA DE LAVALLEJA

OBRA: LICEO DE MARISCALA


LOCALIDAD: Mariscala

DEPARTAMENTO: LAVALLEJA

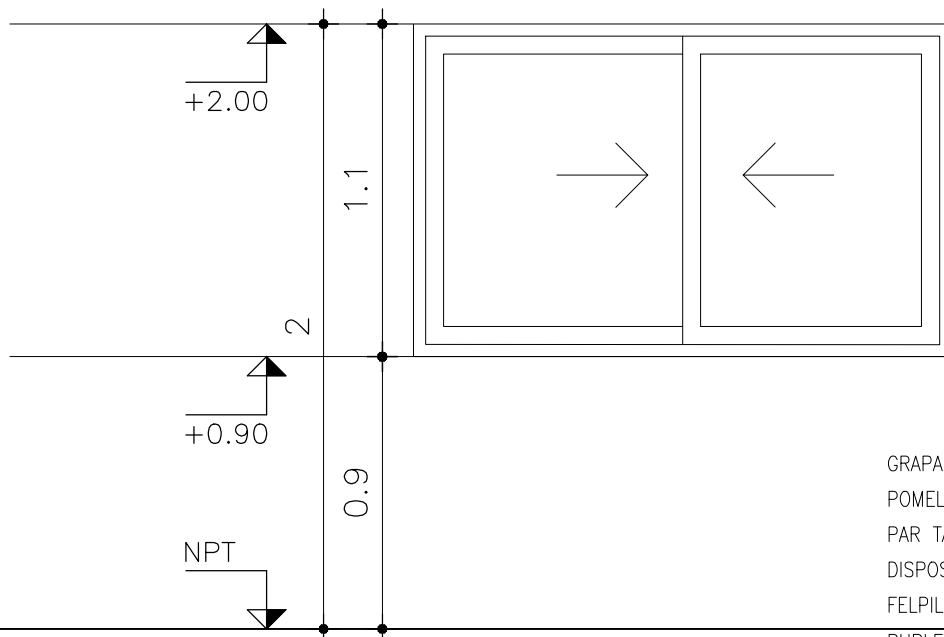FECHA
Julio 2023ANEXO
AL 02HOJA
L8

GRAPAS DE AMURE
POMELA ENCOLIZADA 125mm ALUMINIO ANODIZADO
PAR TAPA CENTRAL HOJA CORREDIZA
DISPOSITIVO DE ESTANQUEIDAD
FELPILLA
BURLETE HERMETICIDAD DOBLE CONTACTO

INTERIOR

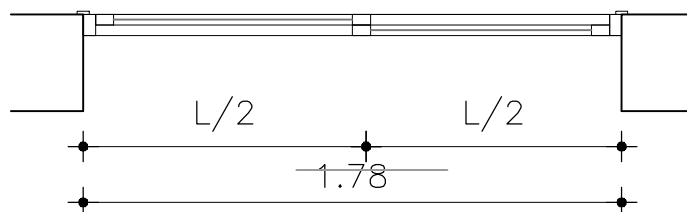

EXTERIOR

ESCALA 1/25

DETALLES HOJA

TIPO	AL02	CANTIDAD	1	IZQ. DER.	LOCALES:	SALA DE PROFESORES
------	------	----------	---	--------------	----------	--------------------

PREMARCO	MARCO GUIA (SIN ANODIZAR) : SI	TAPAJUNTAS : SI
MARCO	PROPIO DEL SISTEMA GALA	
HOJA	BATIENTE	
ACCESORIOS	PROPIO DEL SISTEMA GALA	
TERMINACION	ANODIZADO NATURAL 15 MICRAS	

VIDRIOS	ESPESOR: 4+4 LAMINADO DE SEGURIDAD	TIPO: INCOLORO
	COLOCACION: Con silicona al exterior y burlete al interior	
OBSERVACIONES		

NOTA . TODAS LAS MEDIDAS SE VERIFICARAN EN OBRA.

- . Todas las aberturas se dibujan vistas desde el exterior. Las medidas son en metros.
- . Todas las aberturas se amuran con grampas o espuma poliuretánica (según determine en obra la Supervisión)
- . Todas las aberturas se amuran sin su correspondiente hoja y deberán entregarse protegidas contra eventuales manchas de mortero de cal o cemento y rayaduras.