


**ANEP**CONSEJO
DIRECTIVO
CENTRALDIRECCIÓN
SECTORIAL DE
INFRAESTRUCTURA

COMISION DESCENTRALIZADA DE LAVALLEJA


OBRA: LICEO DE MARISCALA

LOCALIDAD: Mariscala

DEPARTAMENTO: LAVALLEJA

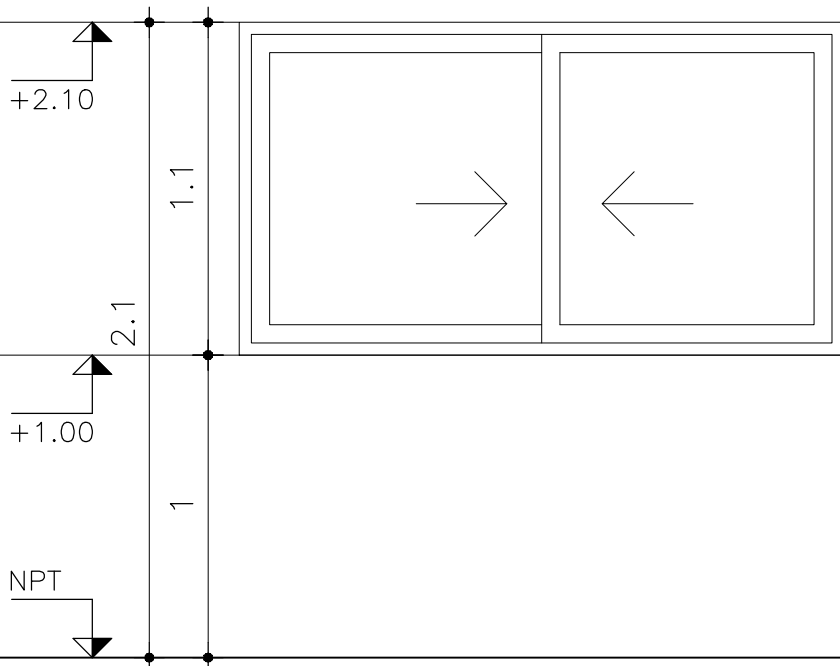FECHA
Julio 2023ANEXO
AL 03HOJA
L9

GRAPAS DE AMURE
POMELA ENCOLIZADA 125mm ALUMINIO ANODIZADO
PAR TAPA CENTRAL HOJA CORREDIZA
DISPOSITIVO DE ESTANQUEIDAD
FELPILLA
BURLETE HERMETICIDAD DOBLE CONTACTO

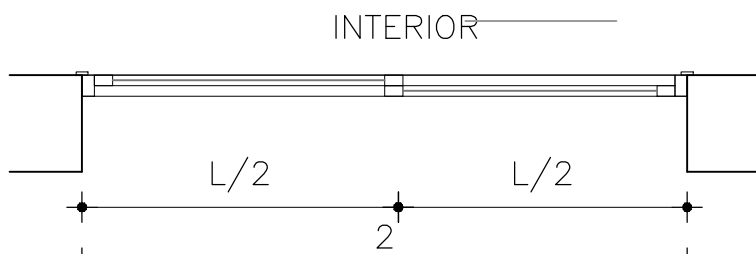

ESCALA 1/25

DETALLES HOJA

TIPO	AL03	CANTIDAD	4	IZQ. DER.	LOCALES:	FACHADA PRINCIPAL
------	------	----------	---	--------------	----------	-------------------

PREMARCO	MARCO GUIA (SIN ANODIZAR) : SI	TAPAJUNTAS : SI
MARCO	PROPIO DEL SISTEMA GALA	
HOJA	BATIENTE	
ACCESORIOS	PROPIO DEL SISTEMA GALA	
TERMINACION	ANODIZADO NATURAL 15 MICRAS	

VIDRIOS	ESPESOR: 4+4 LAMINADO DE SEGURIDAD	TIPO: INCOLORO
	COLOCACION: Con silicona al exterior y burlete al interior	
OBSERVACIONES		

NOTA . TODAS LAS MEDIDAS SE VERIFICARAN EN OBRA.

- . Todas las aberturas se dibujan vistas desde el exterior. Las medidas son en metros.
- . Todas las aberturas se amuran con grampas o espuma poliuretánica (según determine en obra la Supervisión)
- . Todas las aberturas se amuran sin su correspondiente hoja y deberán entregarse protegidas contra eventuales manchas de mortero de cal o cemento y rayaduras.