




ESCALA 1:20

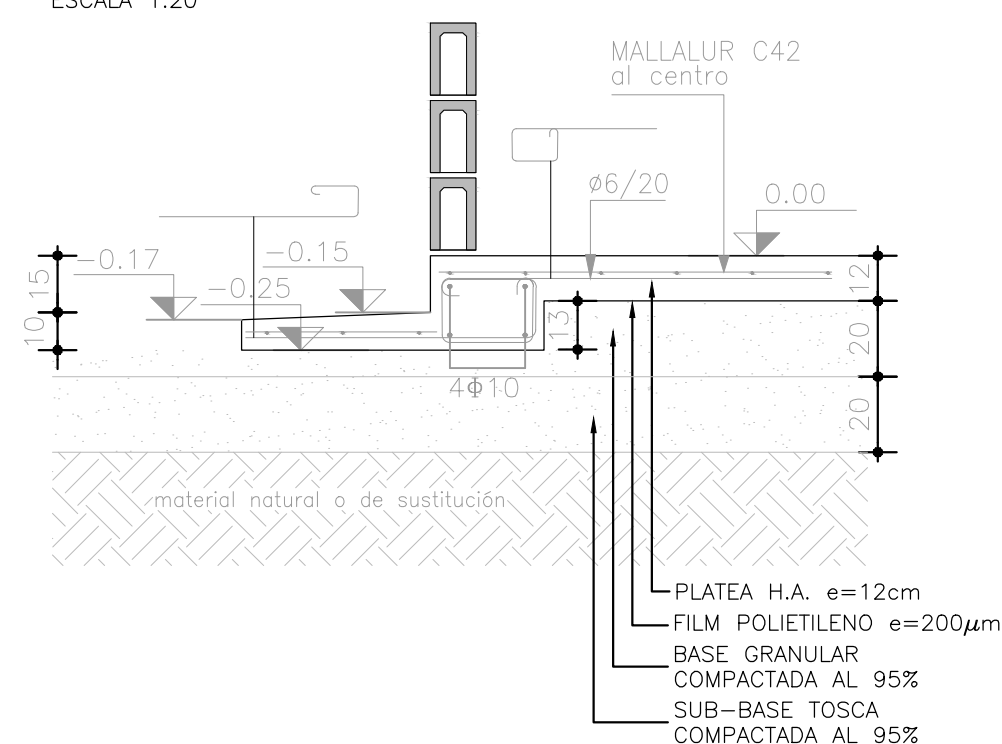


ESCALA 1:20

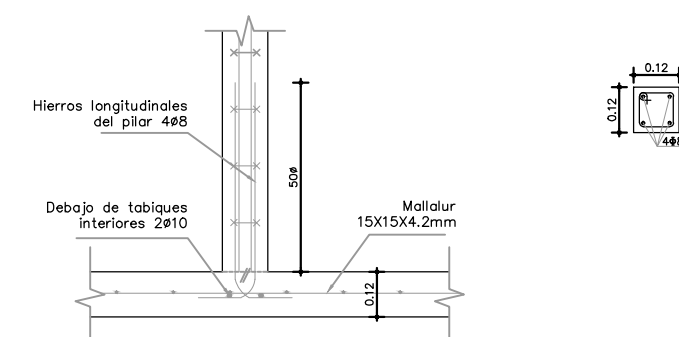


ESCALA 1:20

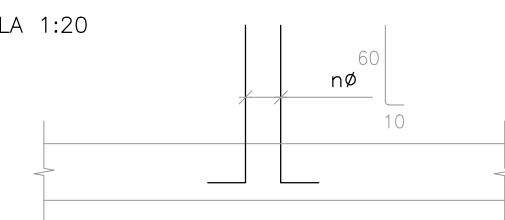


## ESCALA 1:20

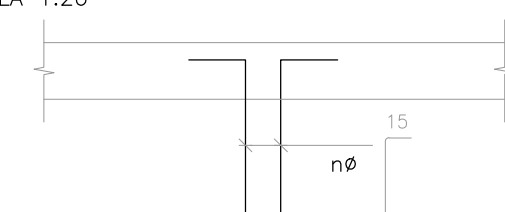

ESCALA 1:10

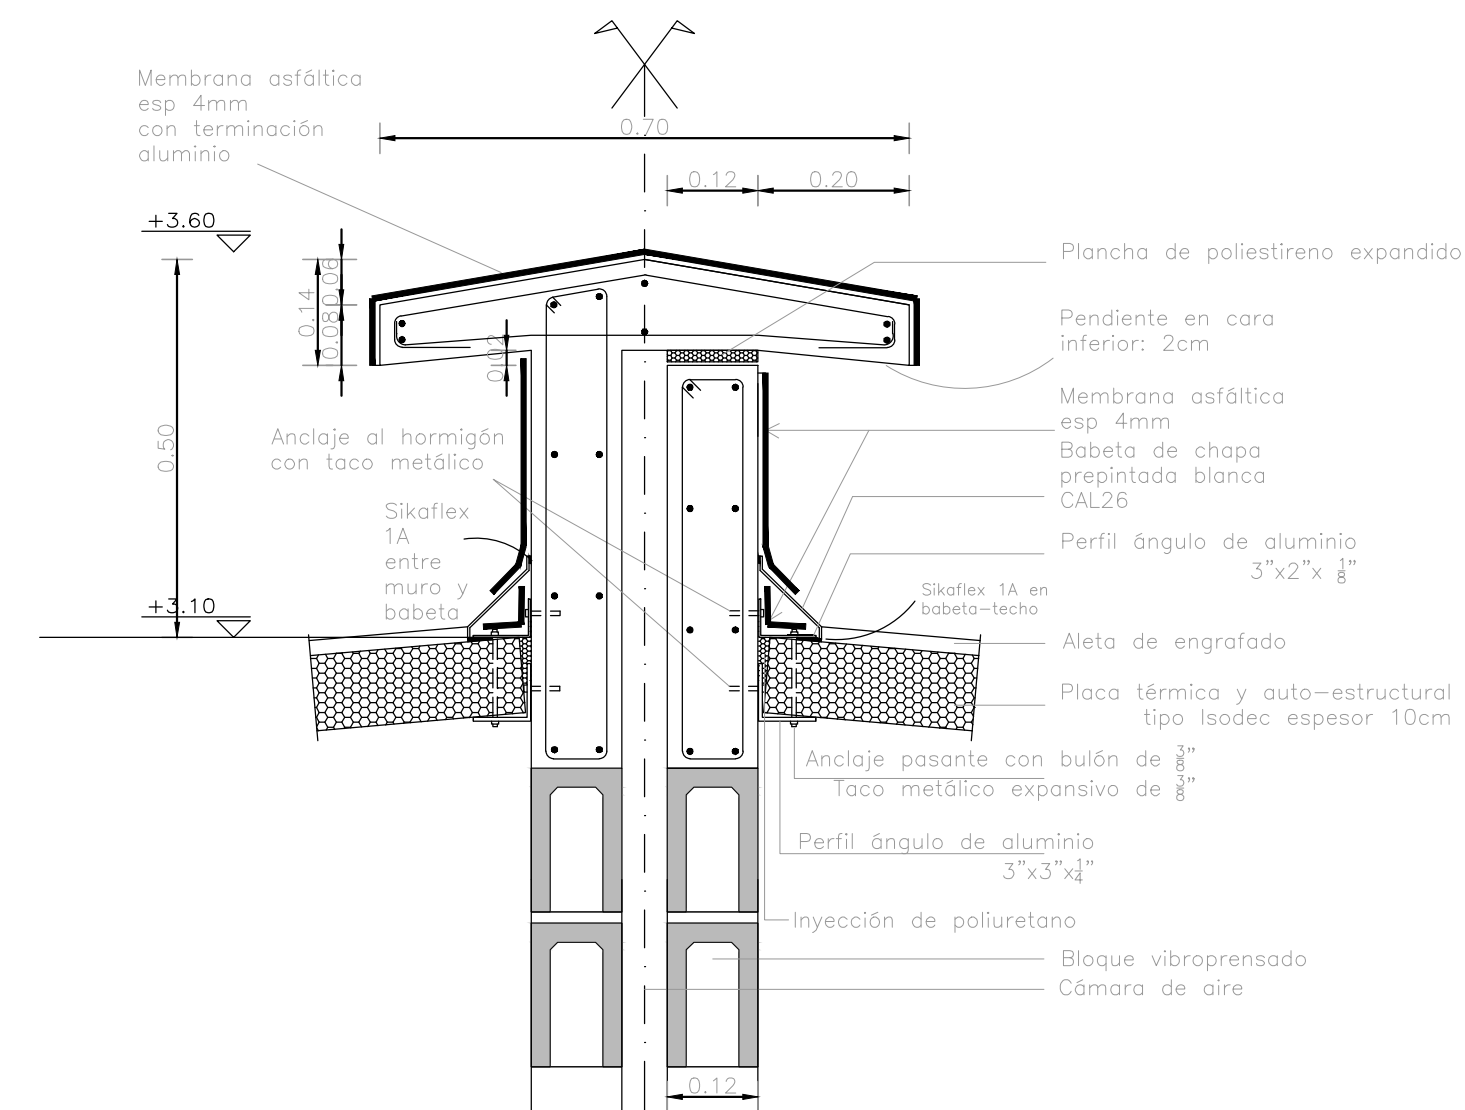

ESCALA 1:10

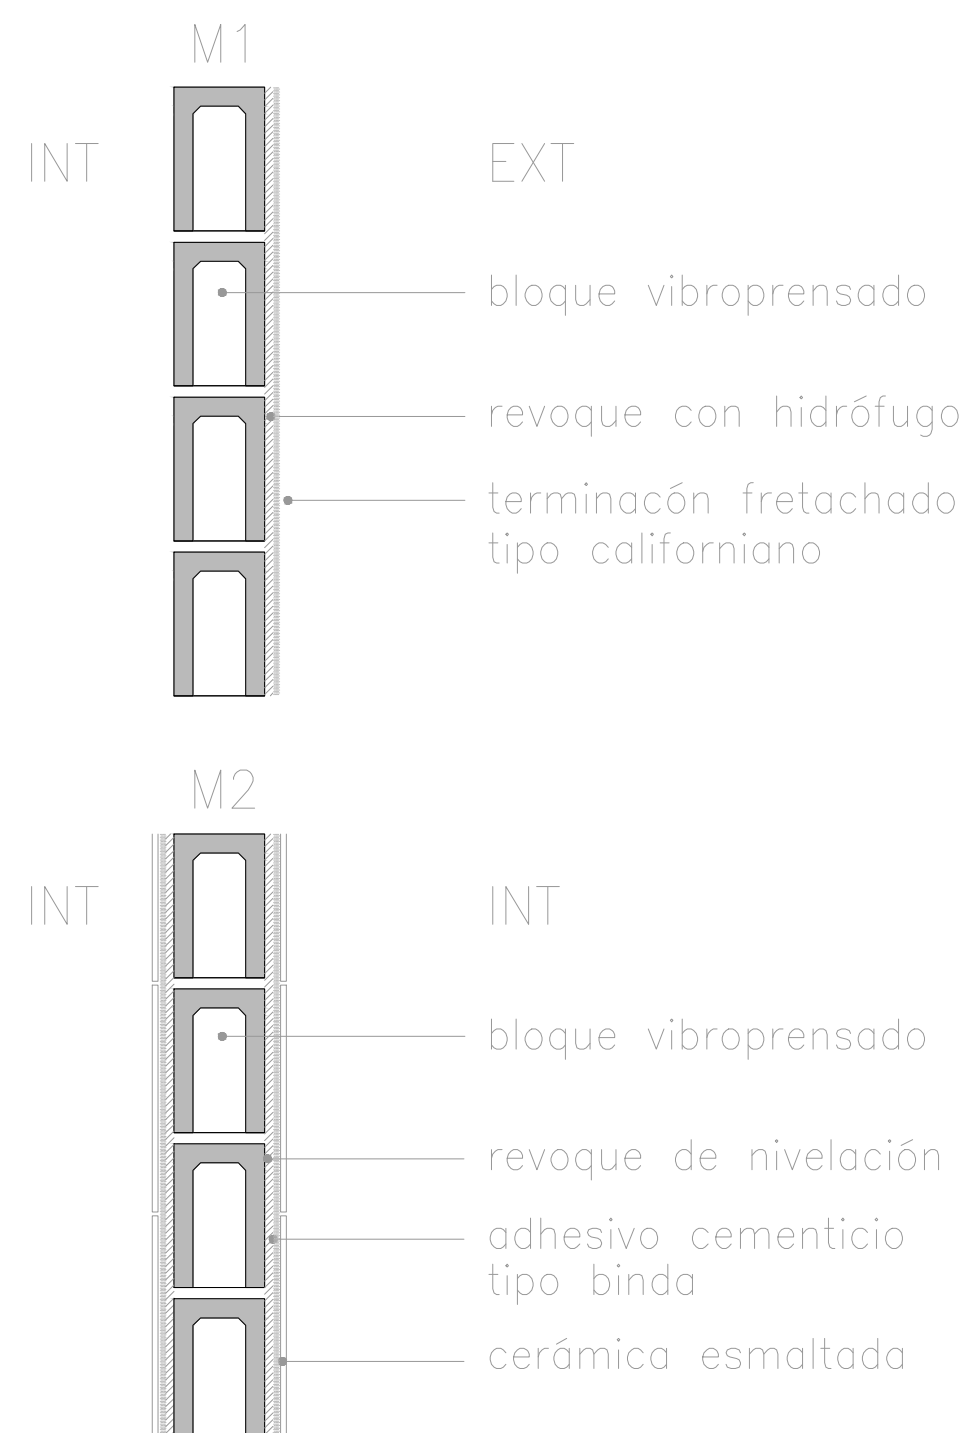

## VIGA CORTAFUEGOS - DIMENSIONES - ARMADURAS

