



Fachada principal - Escala 1:50

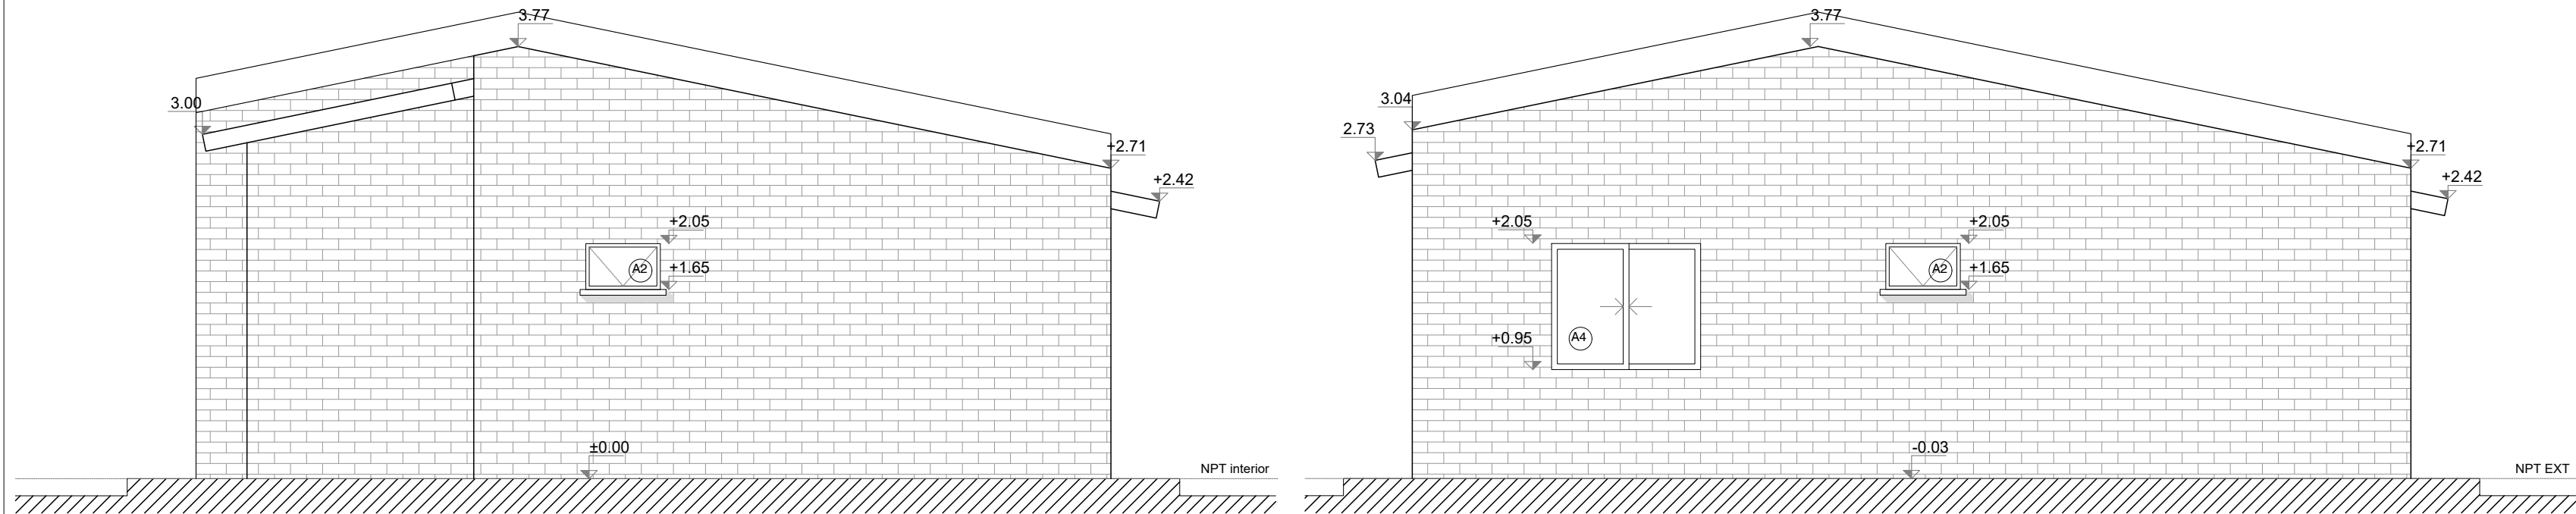

Fachada lateral1N 1D - Escala 1:50

Fachada lateral1N 2D - Escala 1:50

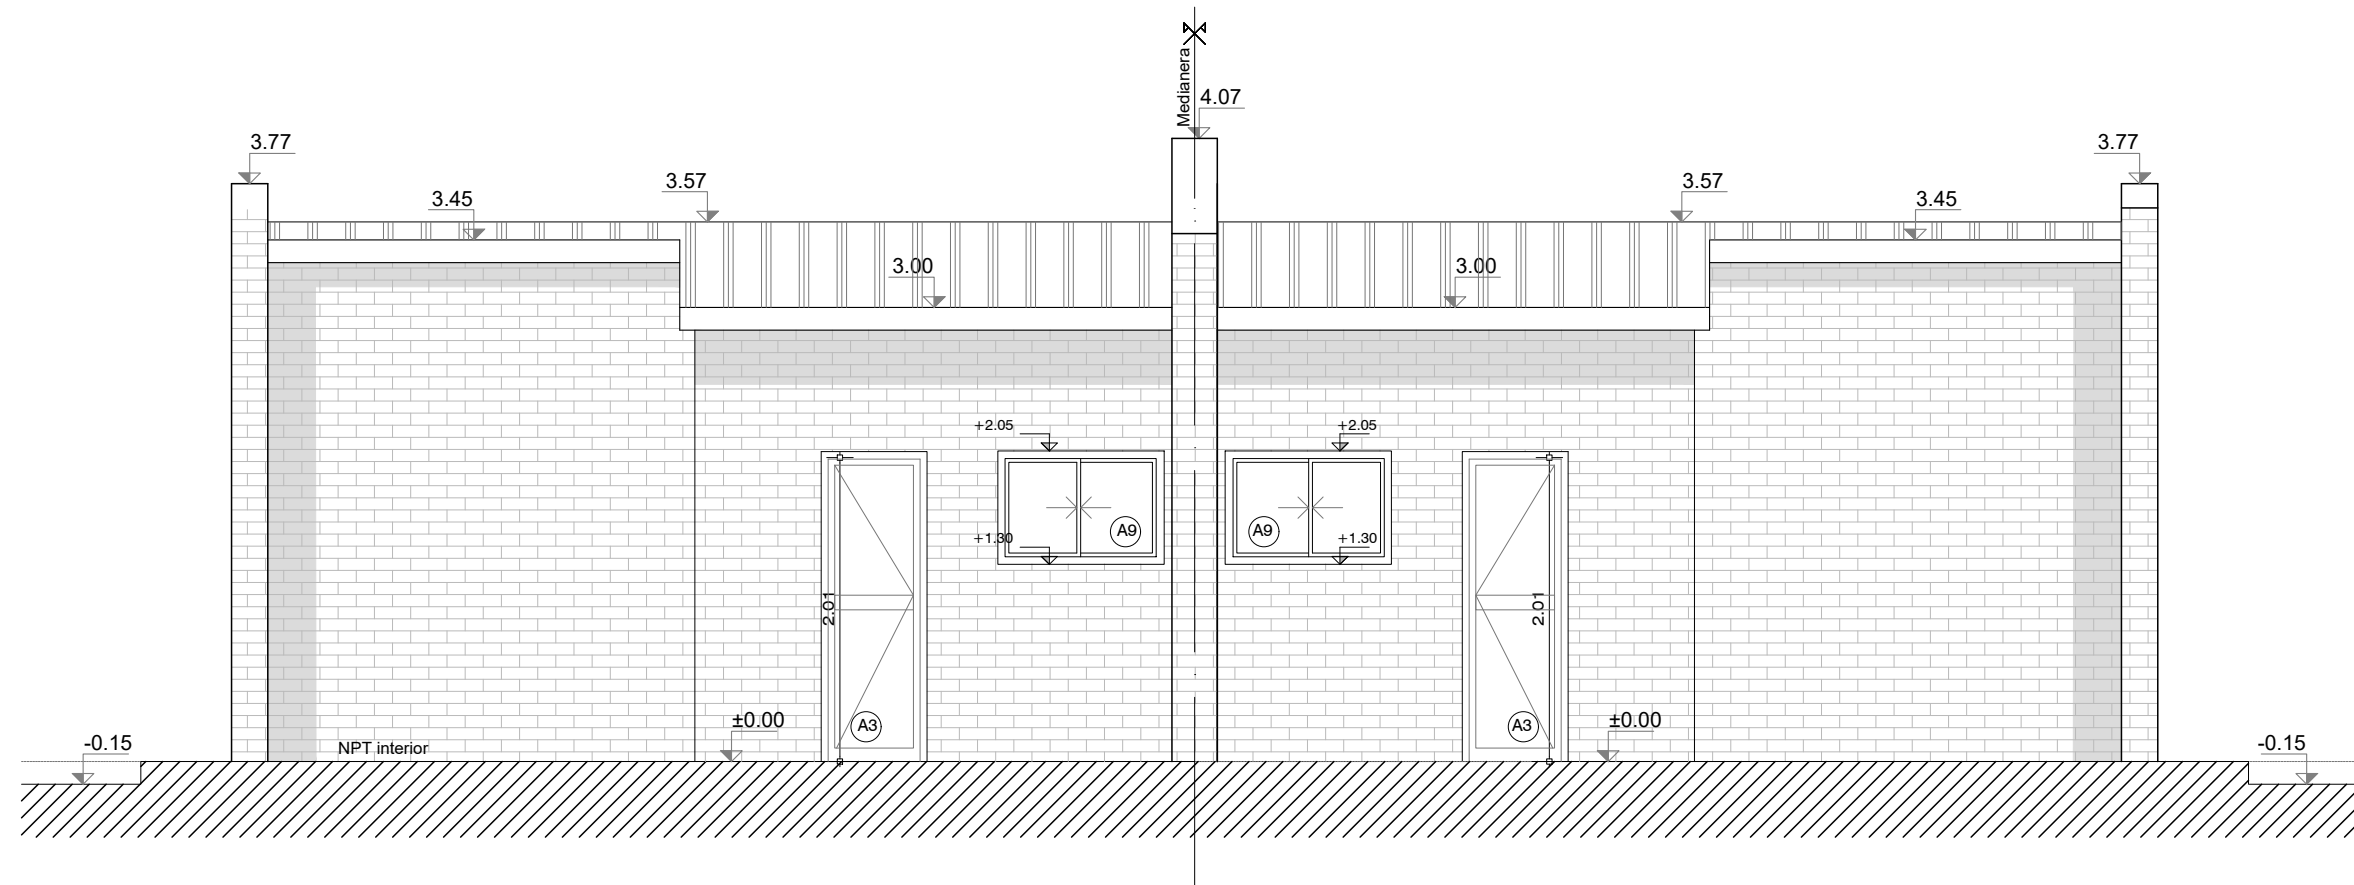

Fachada posterior - Escala 1:50



Albañilería - Fachadas

Bloque B': 1N 1D - 1N 2D (separativo 30cm)

PROYECTO EJECUTIVO - ETAPA 4B

Asentamiento		Maracaná Sur		ET 4B - VA02-15
Ubicación		Localidad Montevideo		
Escala	1:50	Fecha	Marzo 2022	N° Plano
Firma del Técnico			Firma del Coordinador	
Arquitecto Javier Ruiz			Soc. Fernando Pintos	
Equipo Técnico: Aguilar y asociados. Archivo: 02-MS_PE_ET4B-VA02_Tipologías 1 Nivel.dwg				