

Planta - Escala 1:50

PLANILLA DE LOCALES- 1 DORMITORIO

LOCAL N°	DESTINO	AREA PROY. m²	L MIN PROY. m	ILUMINACION			VENTILACION		
				MINIMA S/NOR	PROY. S/NOR	FTE ILLUM	MINIMA S/NOR	PROY. S/NOR	FTE VENT
1	ESTAR- COCINA COMEDOR	17.15	2.94	1.71	2.01	A	0.85	1.05	A
2	DORMITORIO	10.29	2.94	1.03	1.43	A	0.51	0.71	A
3	BAÑO	2.40	1.20	-	0.24	B	0.20	0.24	B

REFERENCIAS:


TERMINACIONES

DESTINO		
NP	Cielorraso	Pared
	Piso	Zócalo

Las altimetrías específicas de cada vivienda se referenciarán a las cotas de umbral graficadas en el plano de ubicación e implantación.

- 1-Hormigón visto pintado a la cal
- 2-Ladrillo boiseado
- 3-Zócalo madera
- 4-Alisado de arena y portland
- 5-Azulejo h=1.80mt
- 6-Porcelanato 60x60cm
- 7-Azulejo s/mesada y cocina 60cm
- 8-Isodec

TIPOS DE MUROS

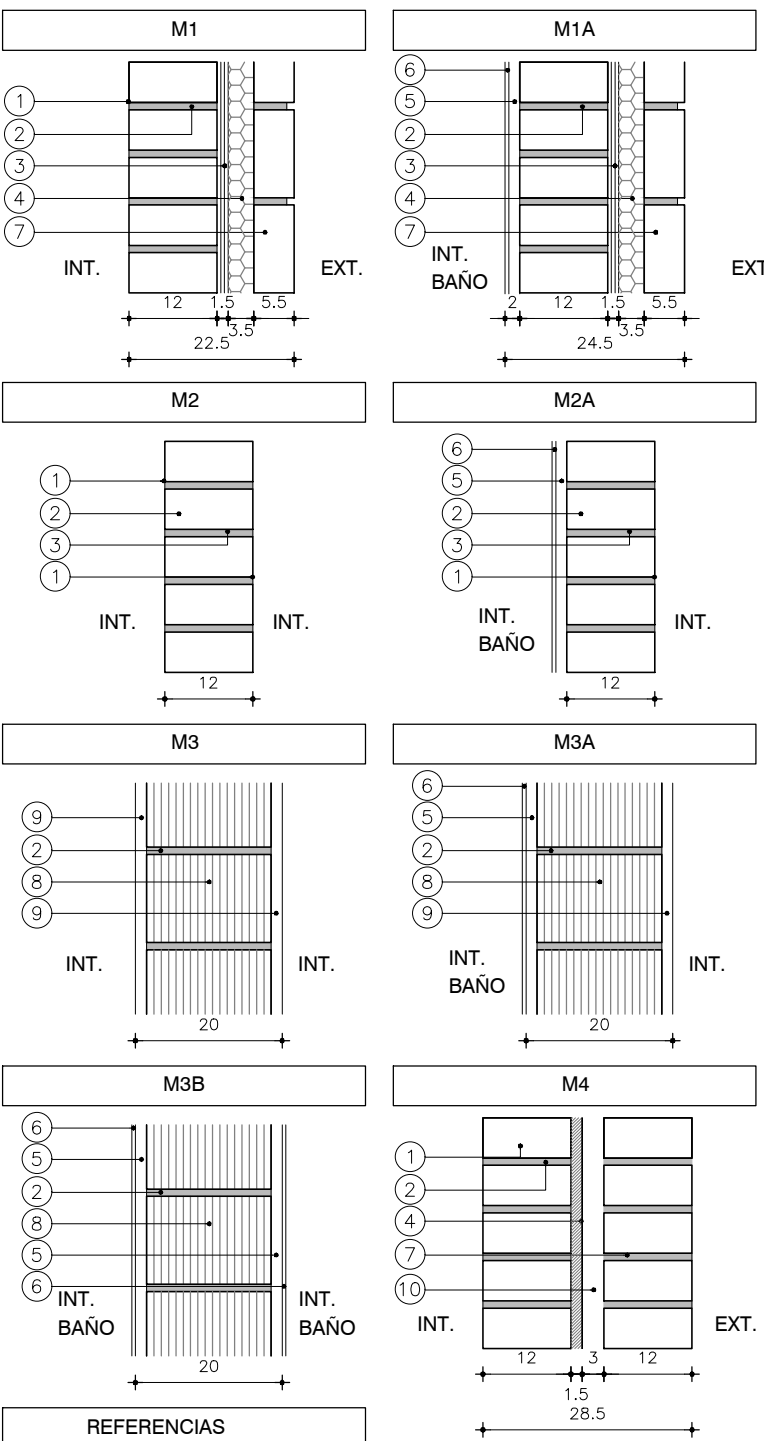

REFERENCIAS

1. LADRILLO DE CAMPO 5cm x 12cm x 25cm BOLSEADO.
2. MORTERO DE ASIENTO e=1cm
3. ARENA Y PORTLAND C/ HIDRÓFUGO
4. POLIESTIRENO EXPANDIDO
5. REVOQUE GRUESO s/MCP (EXT: TIPO B, INT: TIPO C)
6. REVESTIMIENTO CERÁMICO 30x30cm s/MCP.
7. LADRILLO DE CAMPO 5cm x 12cm x 25cm ENRASADO
8. TICHOLÓ "REJILLÓN" 12cm x 17cm x 25cm
9. REVOQUE GRUESO (TIPO C)+ REVOQUE FINO (TIPO D)
10. CÁMARA DE AIRE



Ministerio de Vivienda y Ordenamiento Territorial

Programa Mejoramiento de Barrios

Albañilería - Planta
Bloque A: 1N1Dx2

PROYECTO EJECUTIVO - ETAPA 4B (separativo 30cm)

Asentamiento		Maracaná Sur		ET 4B - VA02-05
Ubicación		Localidad Montevideo		
Escala	1:50	Fecha	Marzo 2022	N° Plano
Firma del Técnico		Firma del Coordinador		
Arquitecto Javier Ruiz		Soc. Fernando Pintos		
Equipo Técnico: Aguilar y asociados. Archivo: 02-MS_PE_ET4B-VA02_Tipologías 1 Nivel.dwg				