



Corte A-A - Escala 1:50

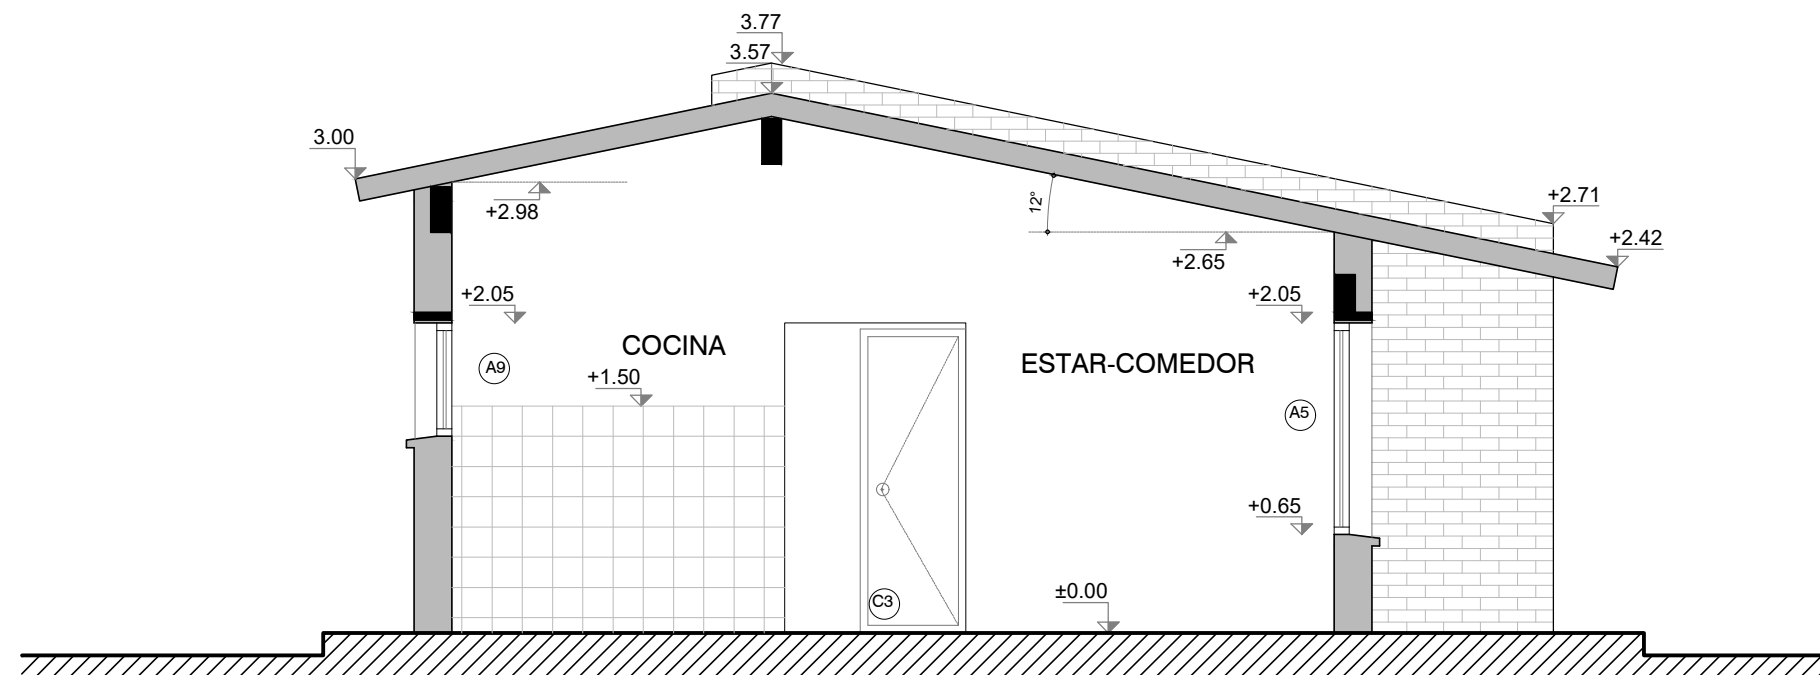

Corte B-B - Escala 1:50

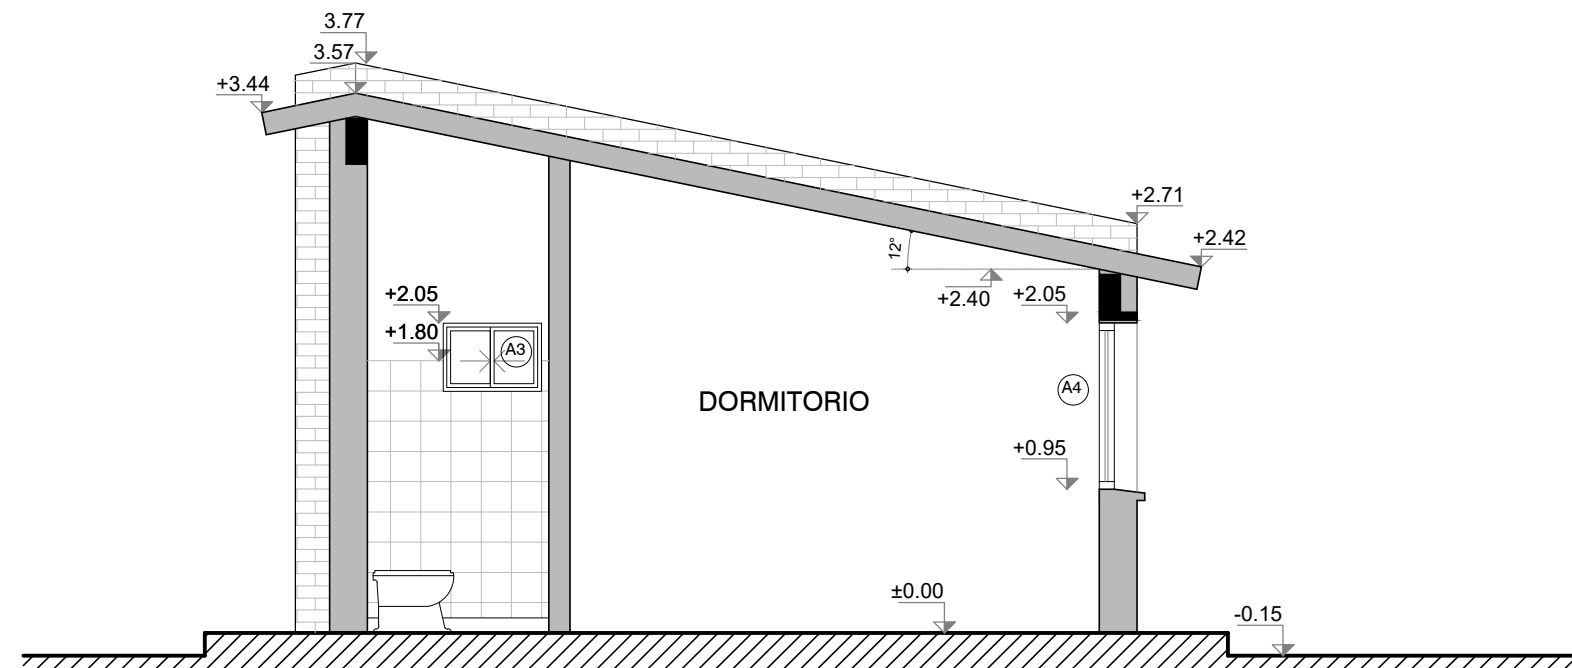

Corte C-C - Escala 1:50



Albañilería - Cortes

Bloque A: 1N1Dx2

PROYECTO EJECUTIVO - ETAPA 4B (separativo 30cm)

Asentamiento	Maracaná Sur	ET 4B - VA02-08
Ubicación	Localidad Montevideo	
Escala	1:50	N° Plano
Fecha	Marzo 2022	
Firma del Técnico	Firma del Coordinador	
Arquitecto Javier Ruiz	Soc. Fernando Pintos	
Equipo Técnico: Aguilar y asociados. Archivo: 02-MS_PE_ET4B-VA02_Tipologías 1 Nivel.dwg		