




Fachada principal - Escala 1:50

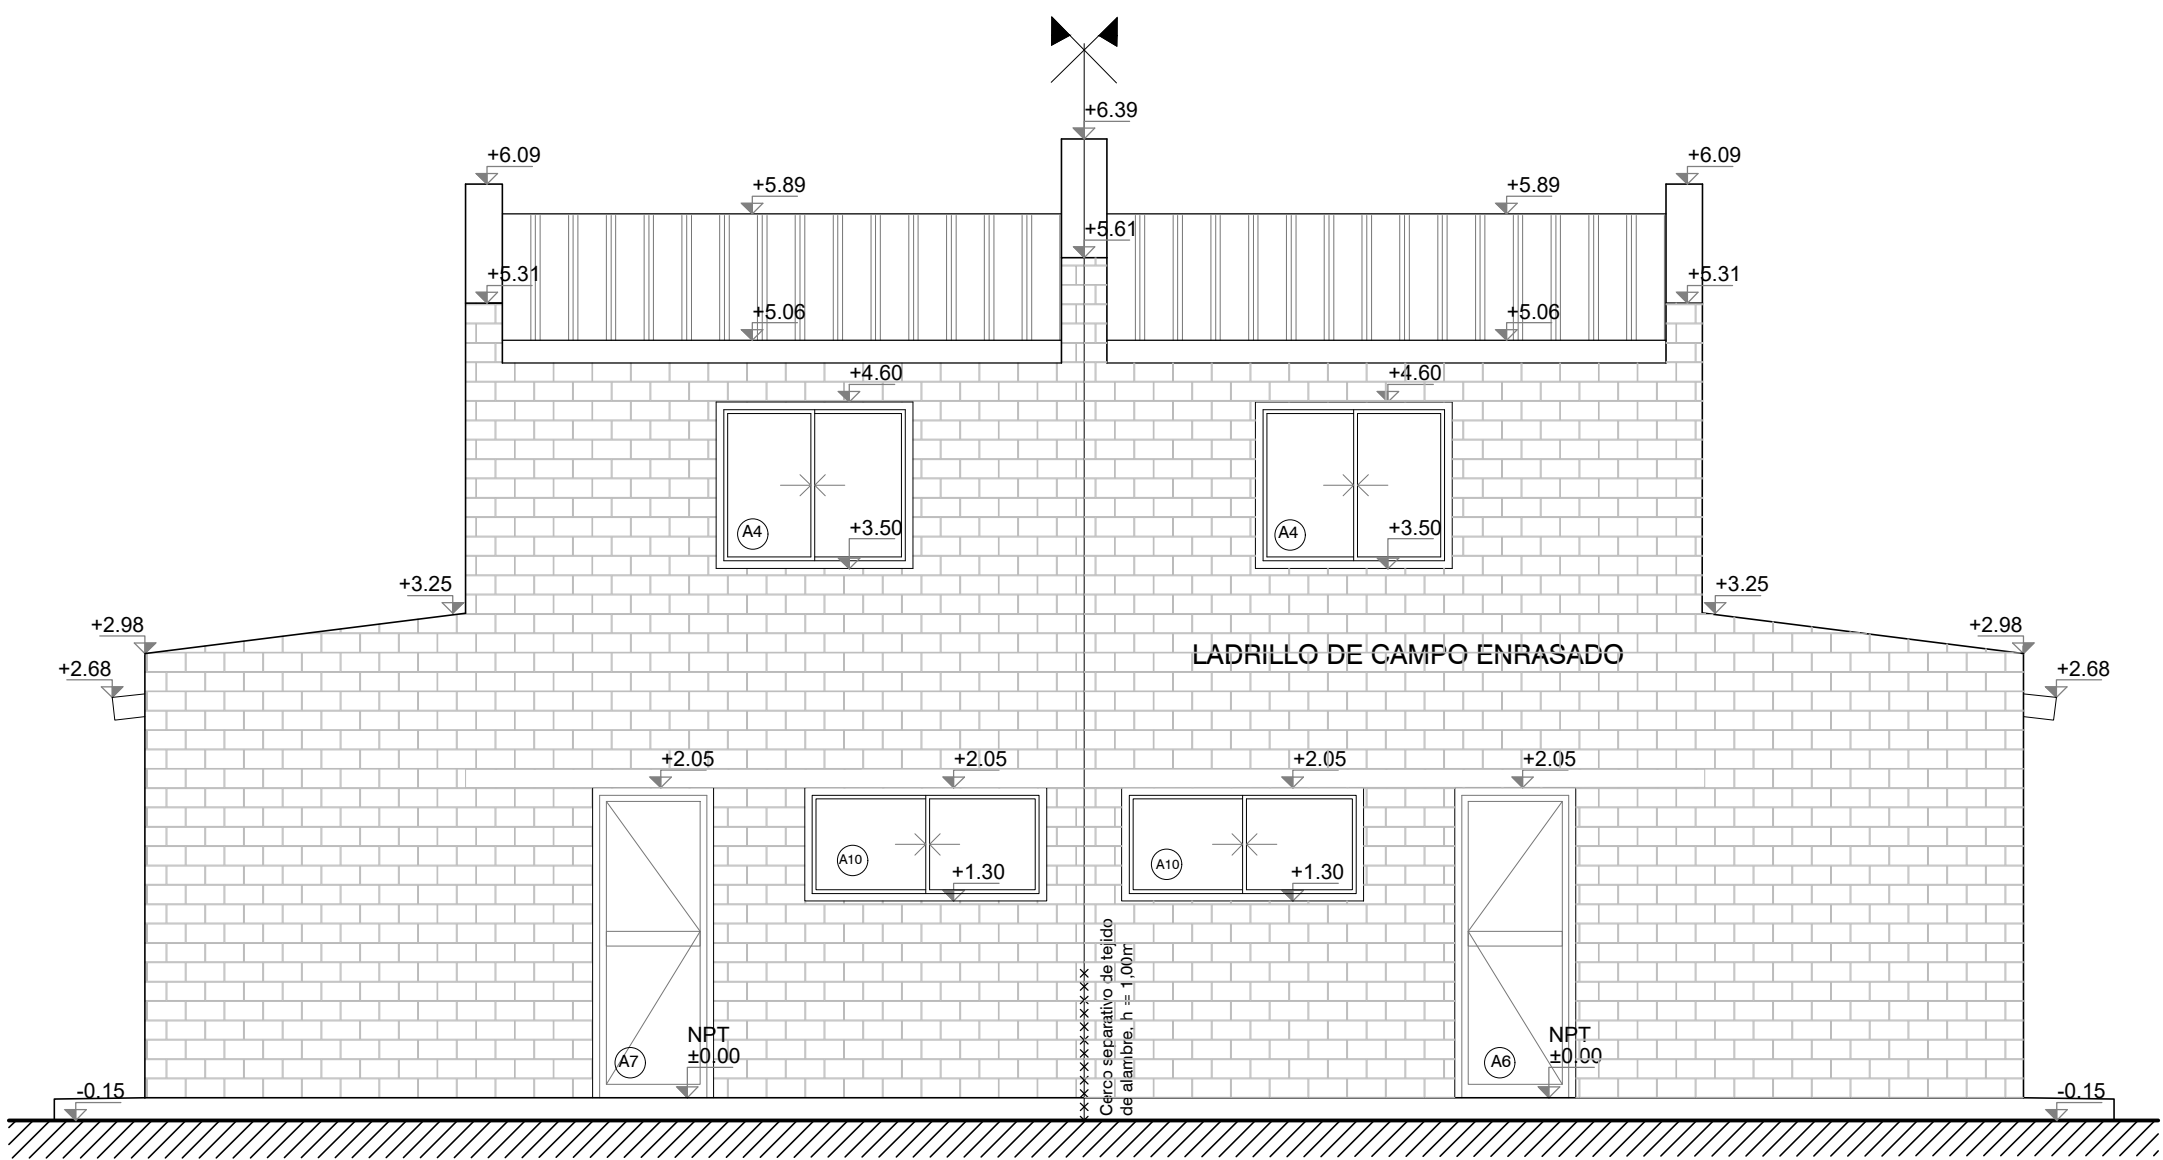


Fachada posterior - Escala 1:50

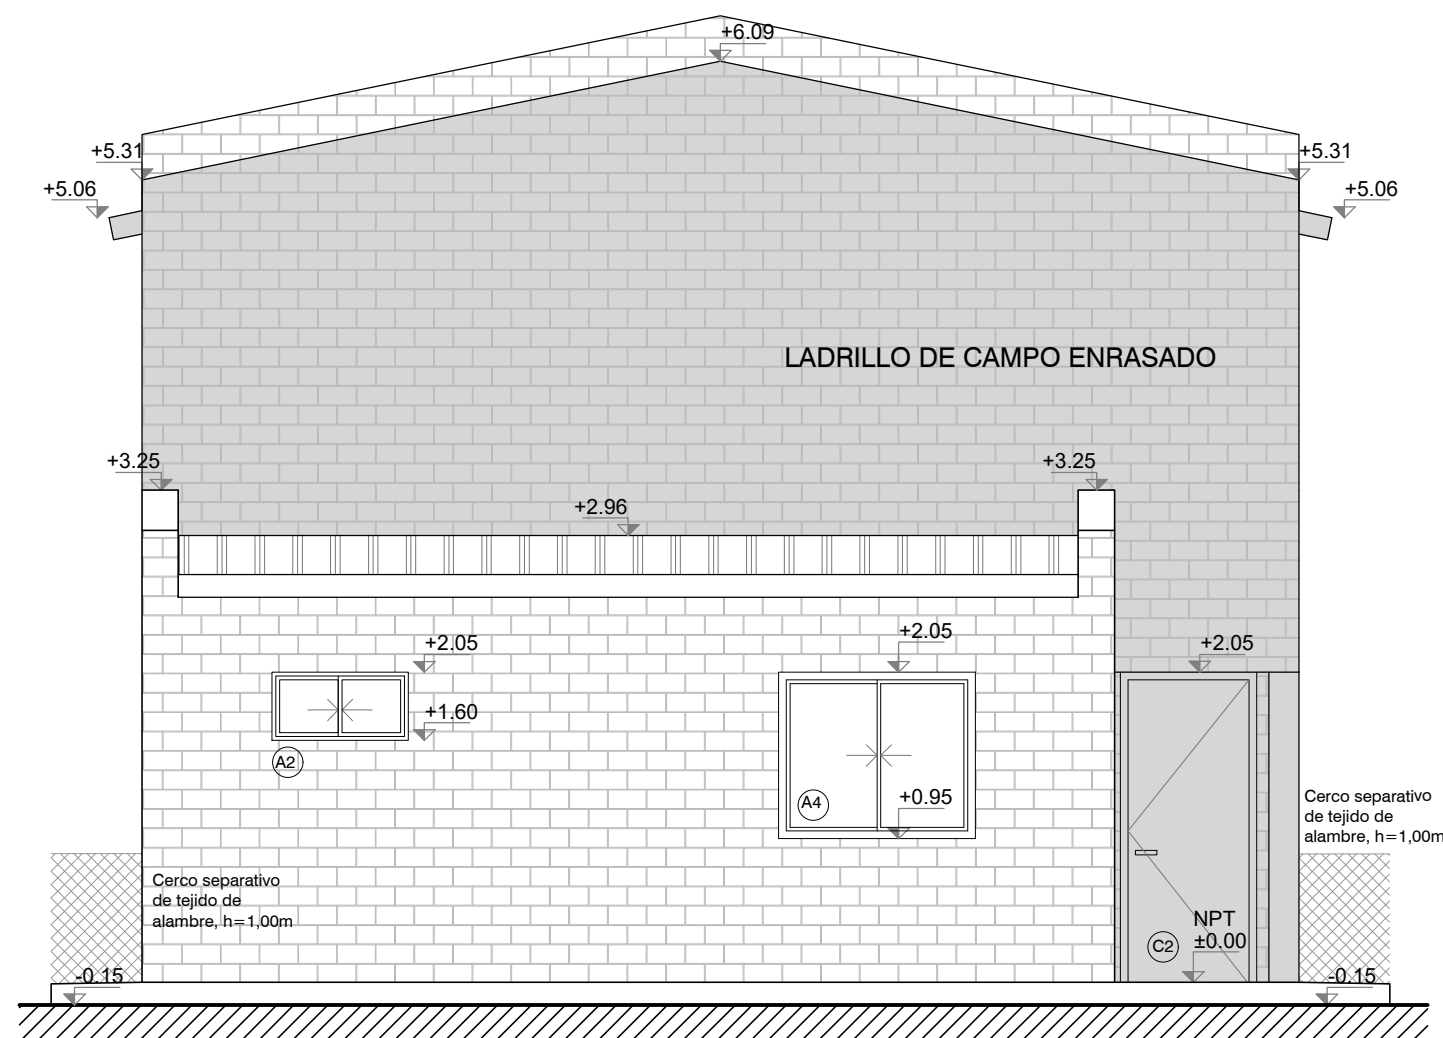


Fachada lateral - Escala 1:50

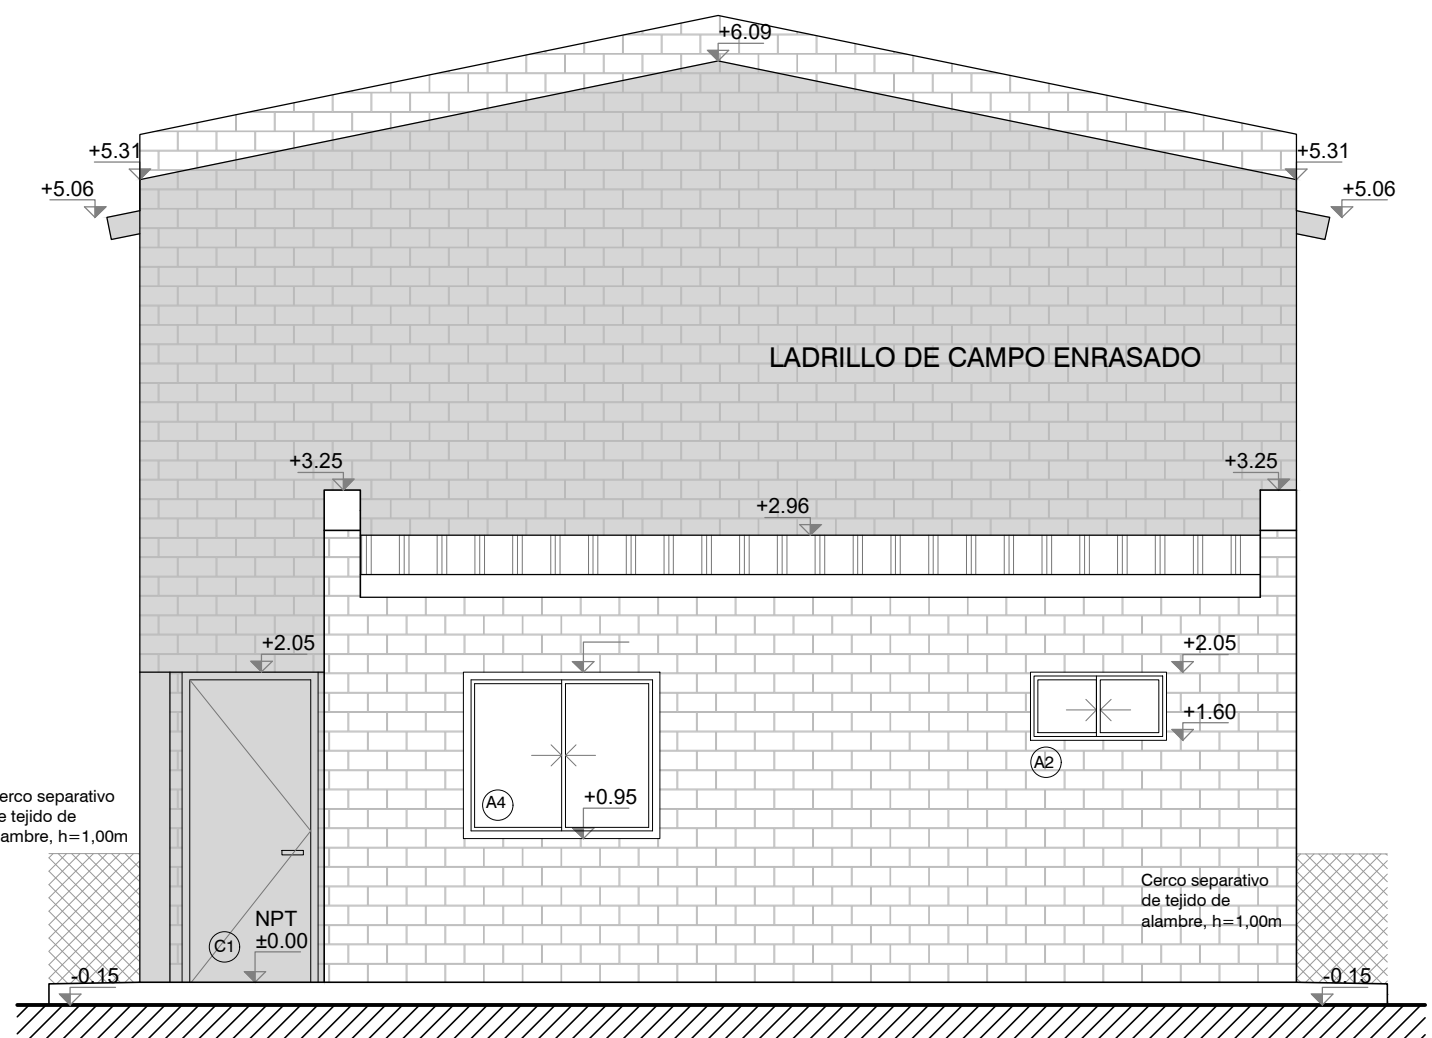


Fachada lateral - Escala 1:50

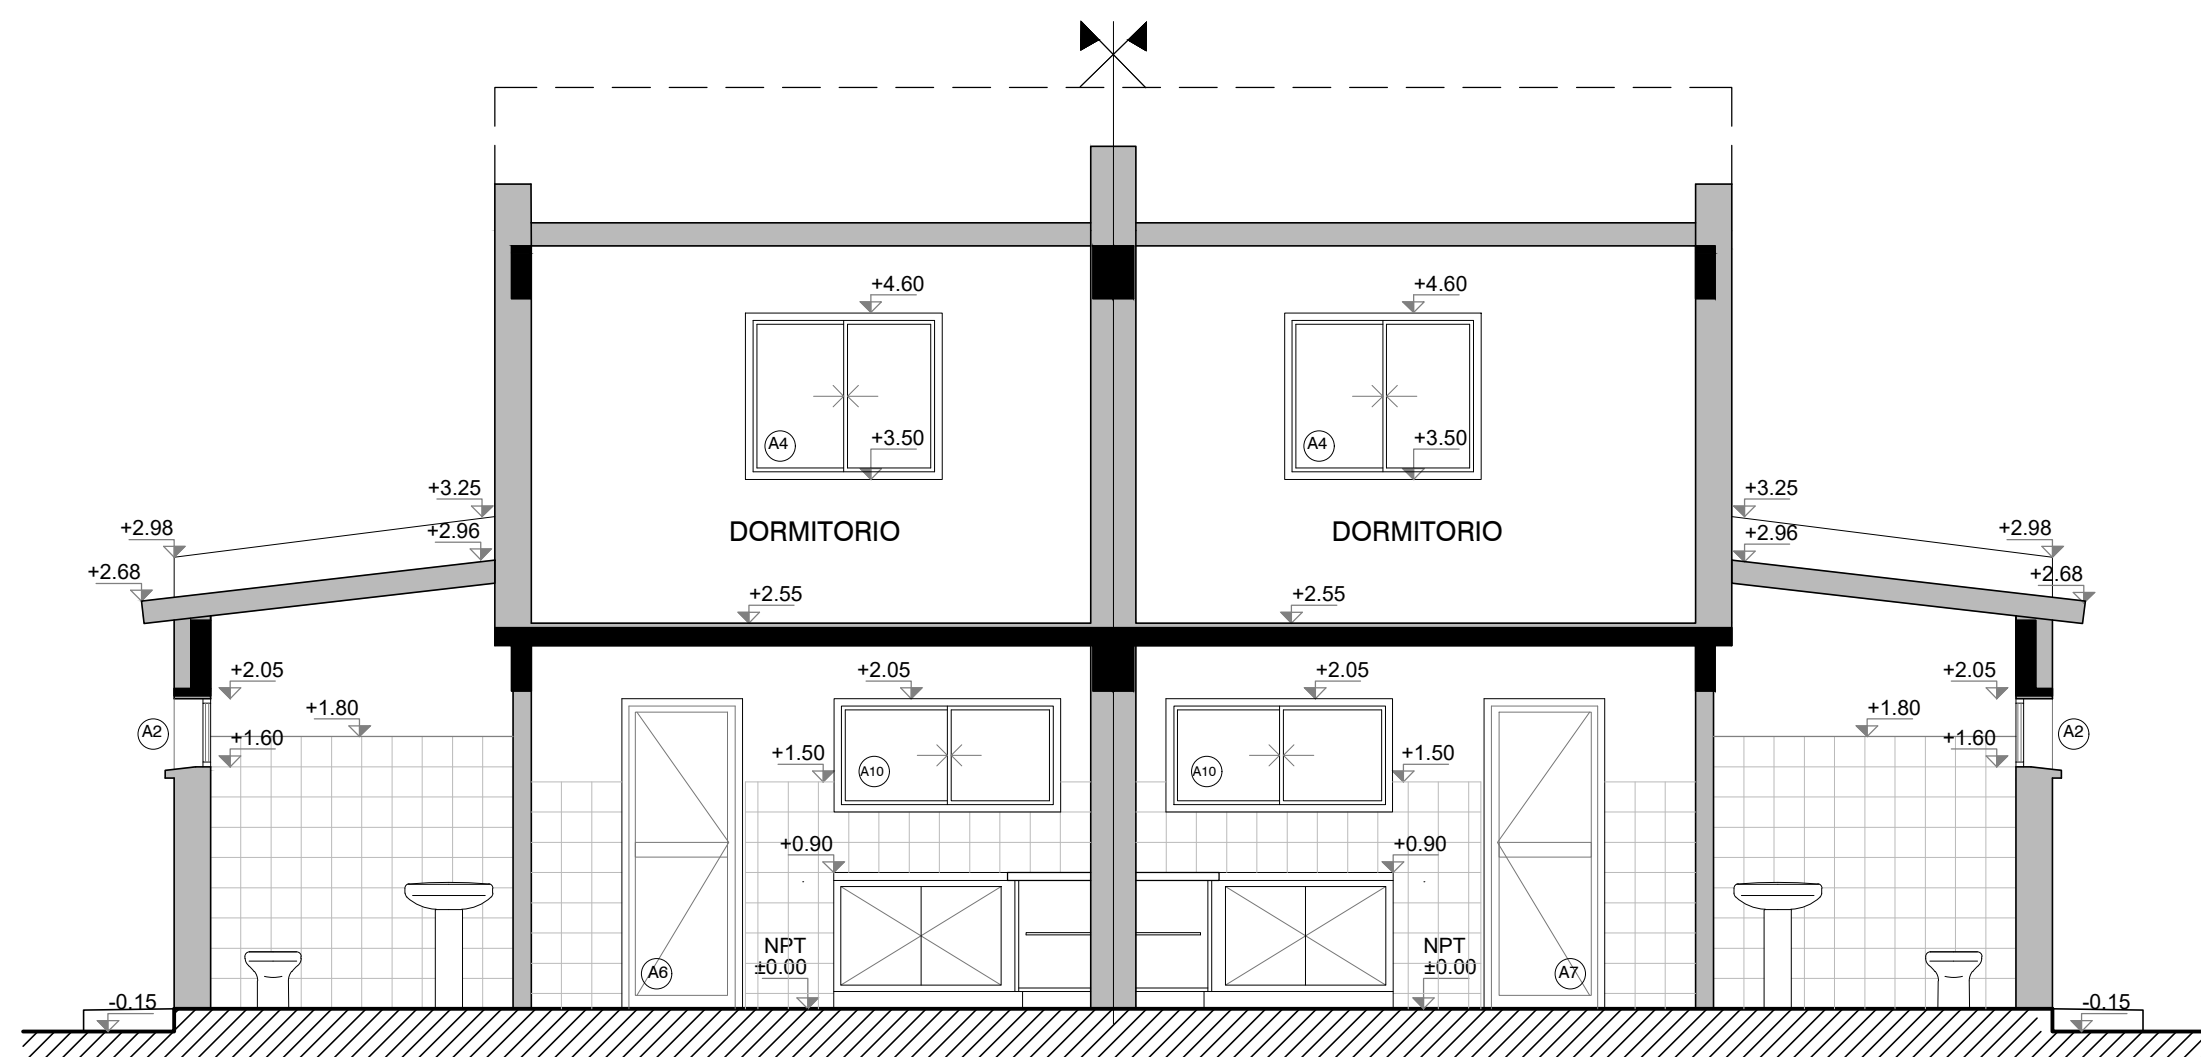

Corte AA - Escala 1:50

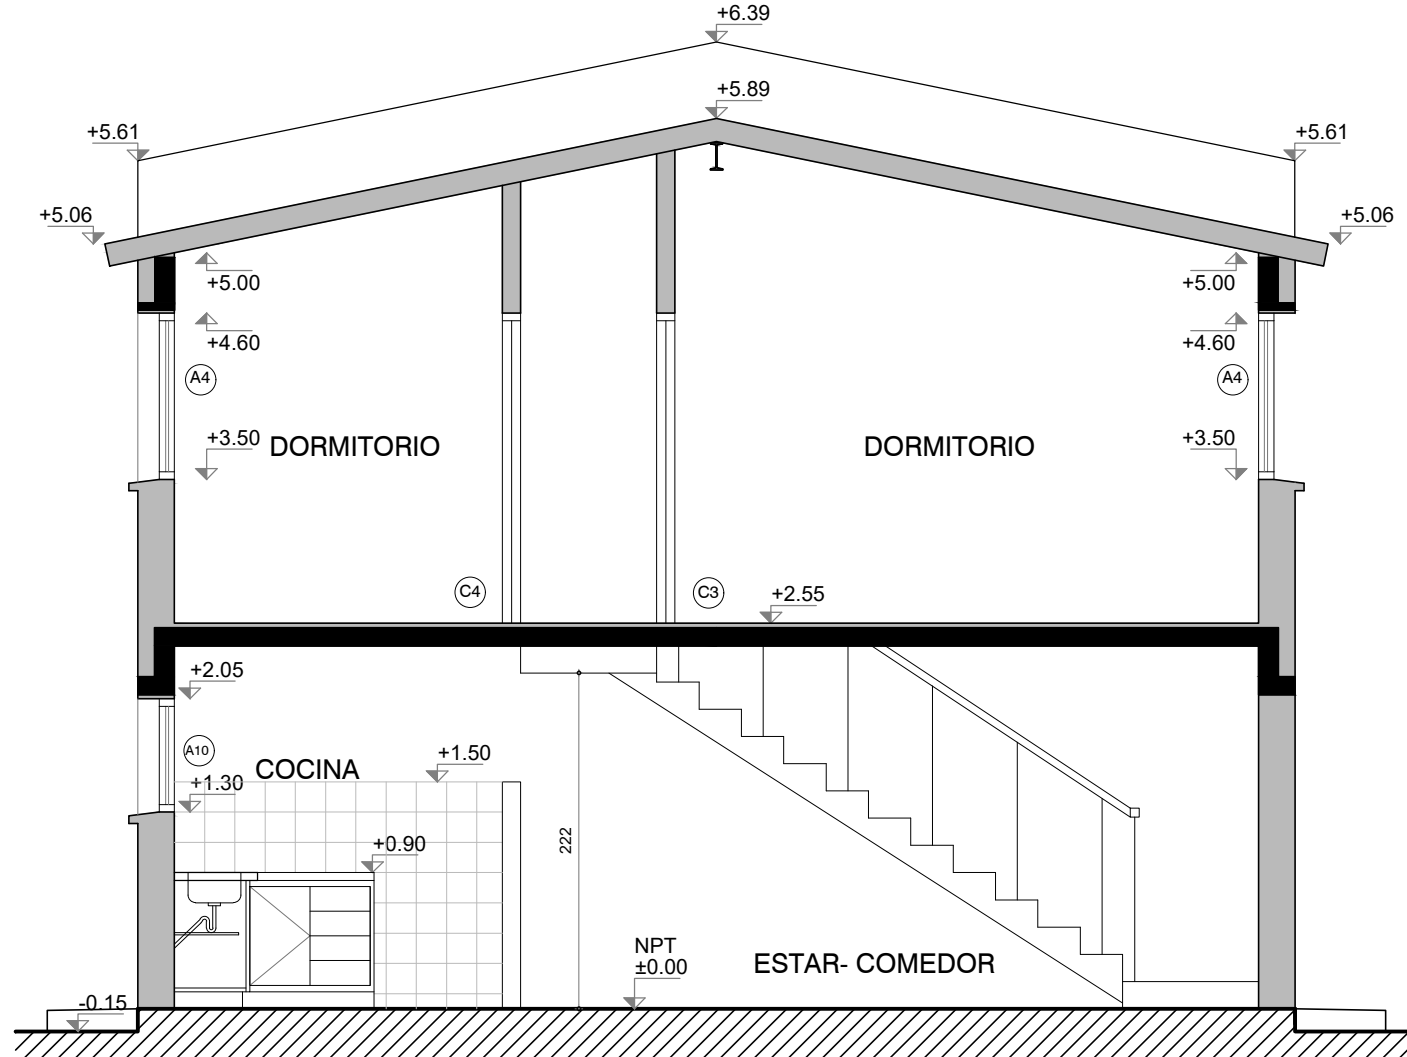

Corte BB - Escala 1:50

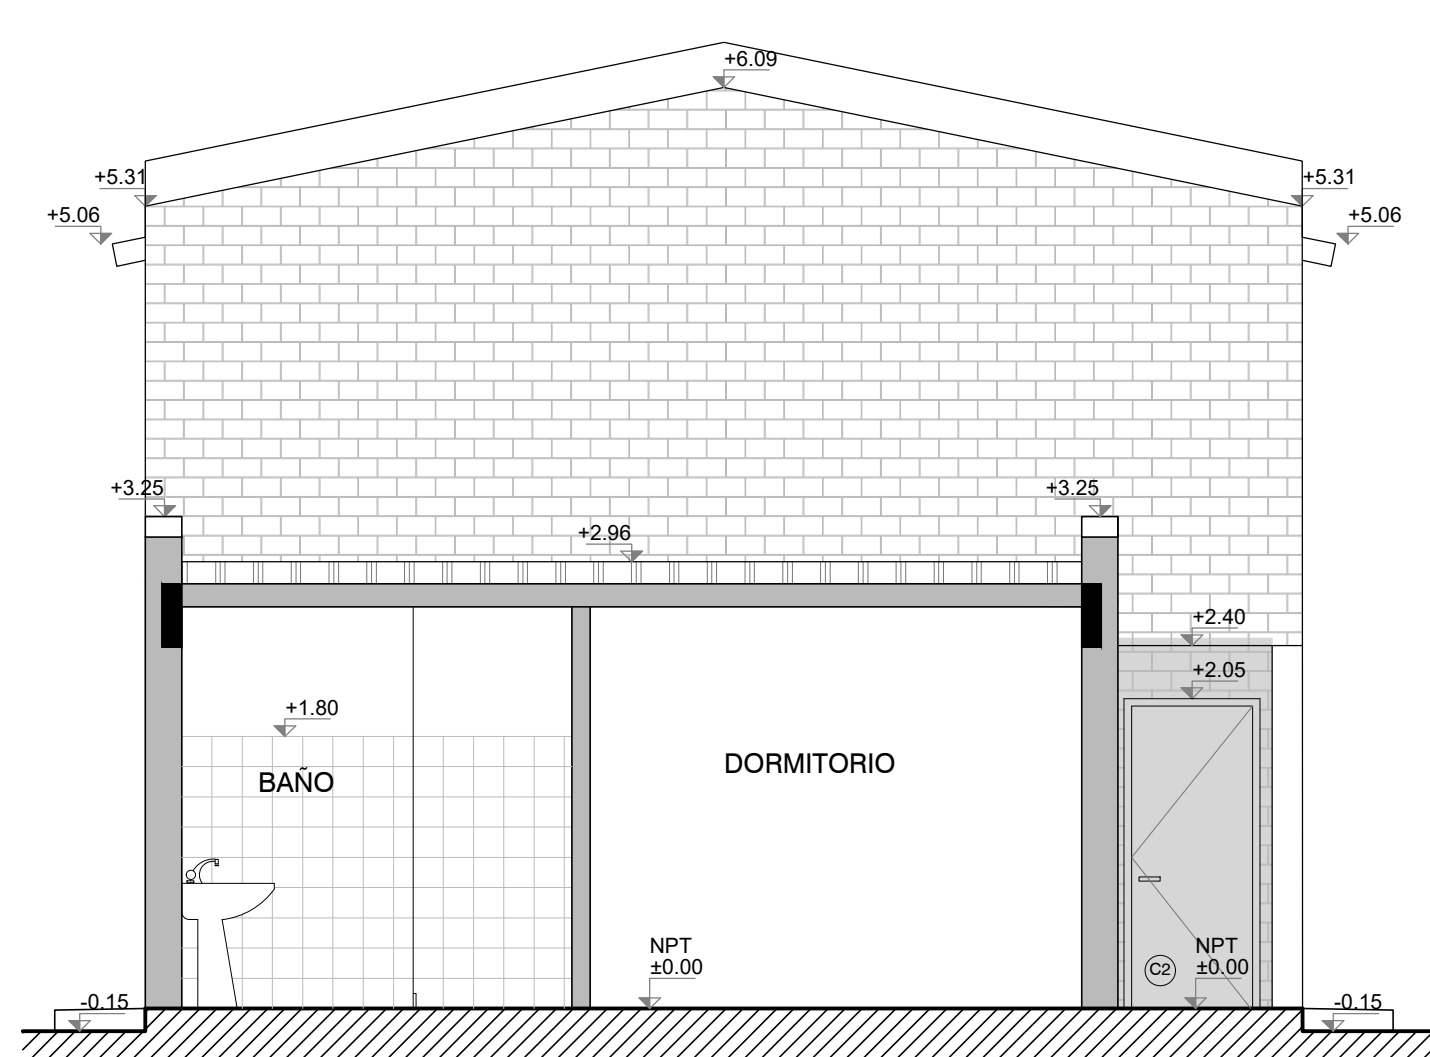

Corte CC - Escala 1:50



Ministerio
de Vivienda y
Ordenamiento Territorial

Programa
Mejoramiento
de Barrios

Albañilería - Alzados

Bloque F: 2 x 2N3D

PROYECTO EJECUTIVO - ETAPA 4B (separativo: 30cm)

Asentamiento Maracaná Sur

Ubicación Localidad Montevideo

Escala 1:50

Fecha Marzo 2022

Firma del Técnico

Arquitecto Javier Ruiz

Equipo Técnico: Aguilera y asociados, Archivo:02_M3_PE_ET_4B - VA02_Tipologías 2 Niveles_2 x 2N3D.dwg

ET 4B - VA02-25

N° Plano

Firma del Coordinador

Soc. Fernando Pintos