



1N 1D izq

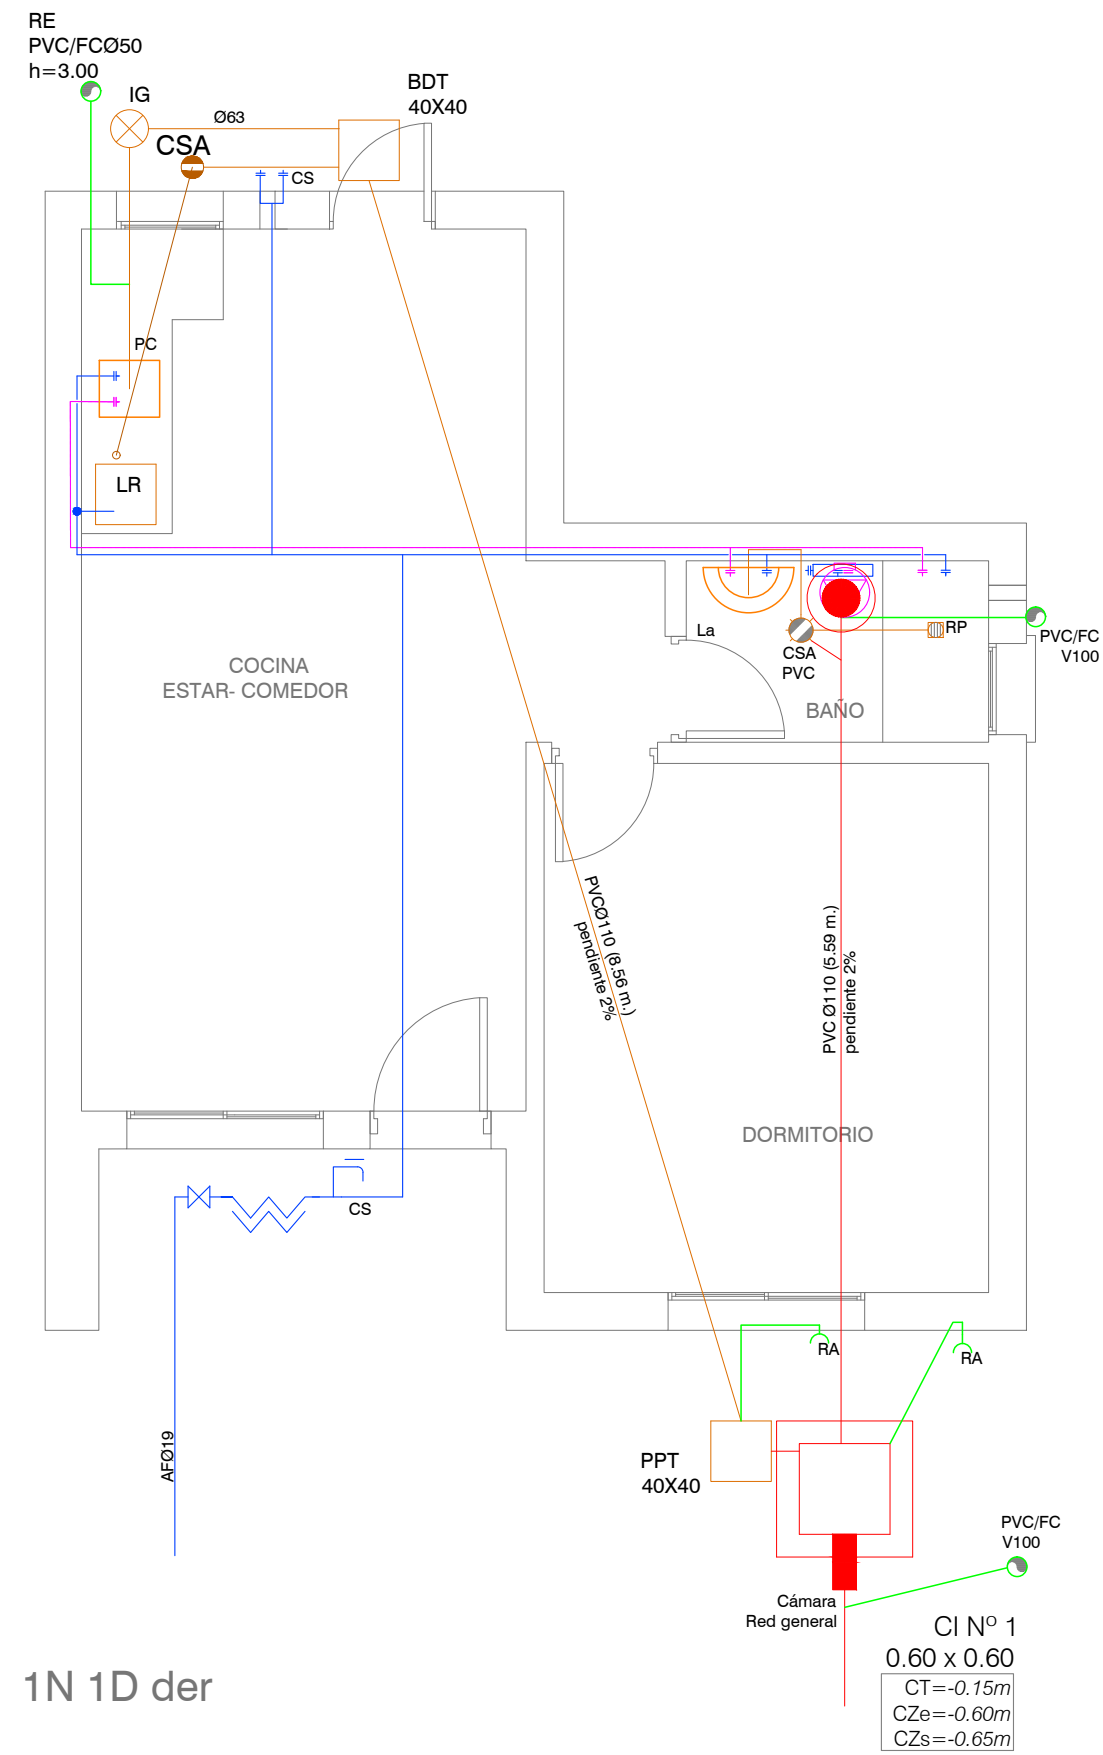

1N 1D der

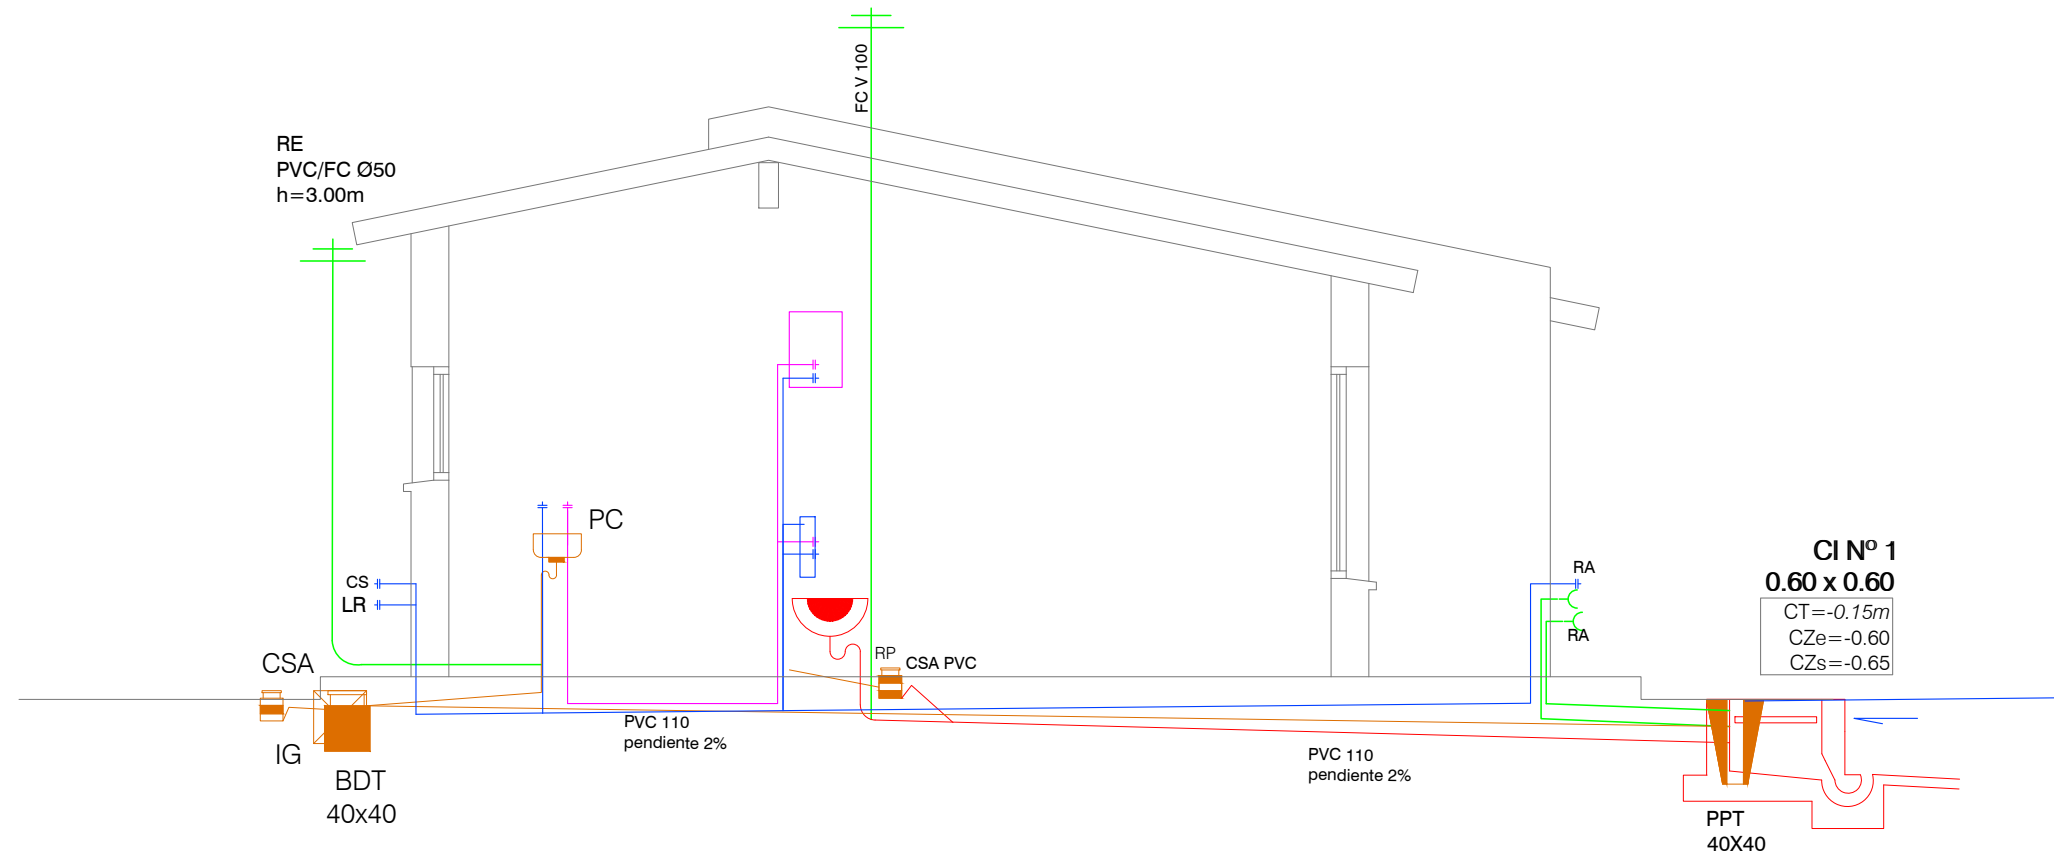

## REFERENCIAS

	Desagüe primaria
	Desagüe secundaria
	Desagüe pluvial
	Ventilación
	Abastecimiento - agua fría
	Abastecimiento - agua caliente sanitaria
	CI
	Cámara de inspección
	SD
	Sifón desconector
	PPT
	Pileta de patio tapada
	BDT
	Boca de desagüe tapada
	CSA
	Caja sifonada abierta
	IG
	Interceptor de grasa
	IP
	Inodoro pedestal
	La
	Lavatorio
	RP
	Receptáculo
	PC
	Pileta de cocina
	Ra
	Rejilla de aspiración
	LLP
	Llave de paso

En Viviendas accesibles: se debe cumplir con la normativa vigente.



## Instalación Sanitaria 1N 1D

### PROYECTO EJECUTIVO - ETAPA 4B

Asentamiento		Maracanán Sur		ET4B - VA03-01
Ubicación		Localidad Montevideo		
Escala	1:50	Fecha	MARZO 2022	N° Plano
Firma del Técnico		Firma del Coordinador		
Ing Hidraulico Pablo Fittermann		Soc. Fernando Pintos		
Equipo Técnico: Aguilar y asociados.		Archivo:03-MS_PE_ET4B-VA03-Sanitaria.dwg		