



2N 4D der

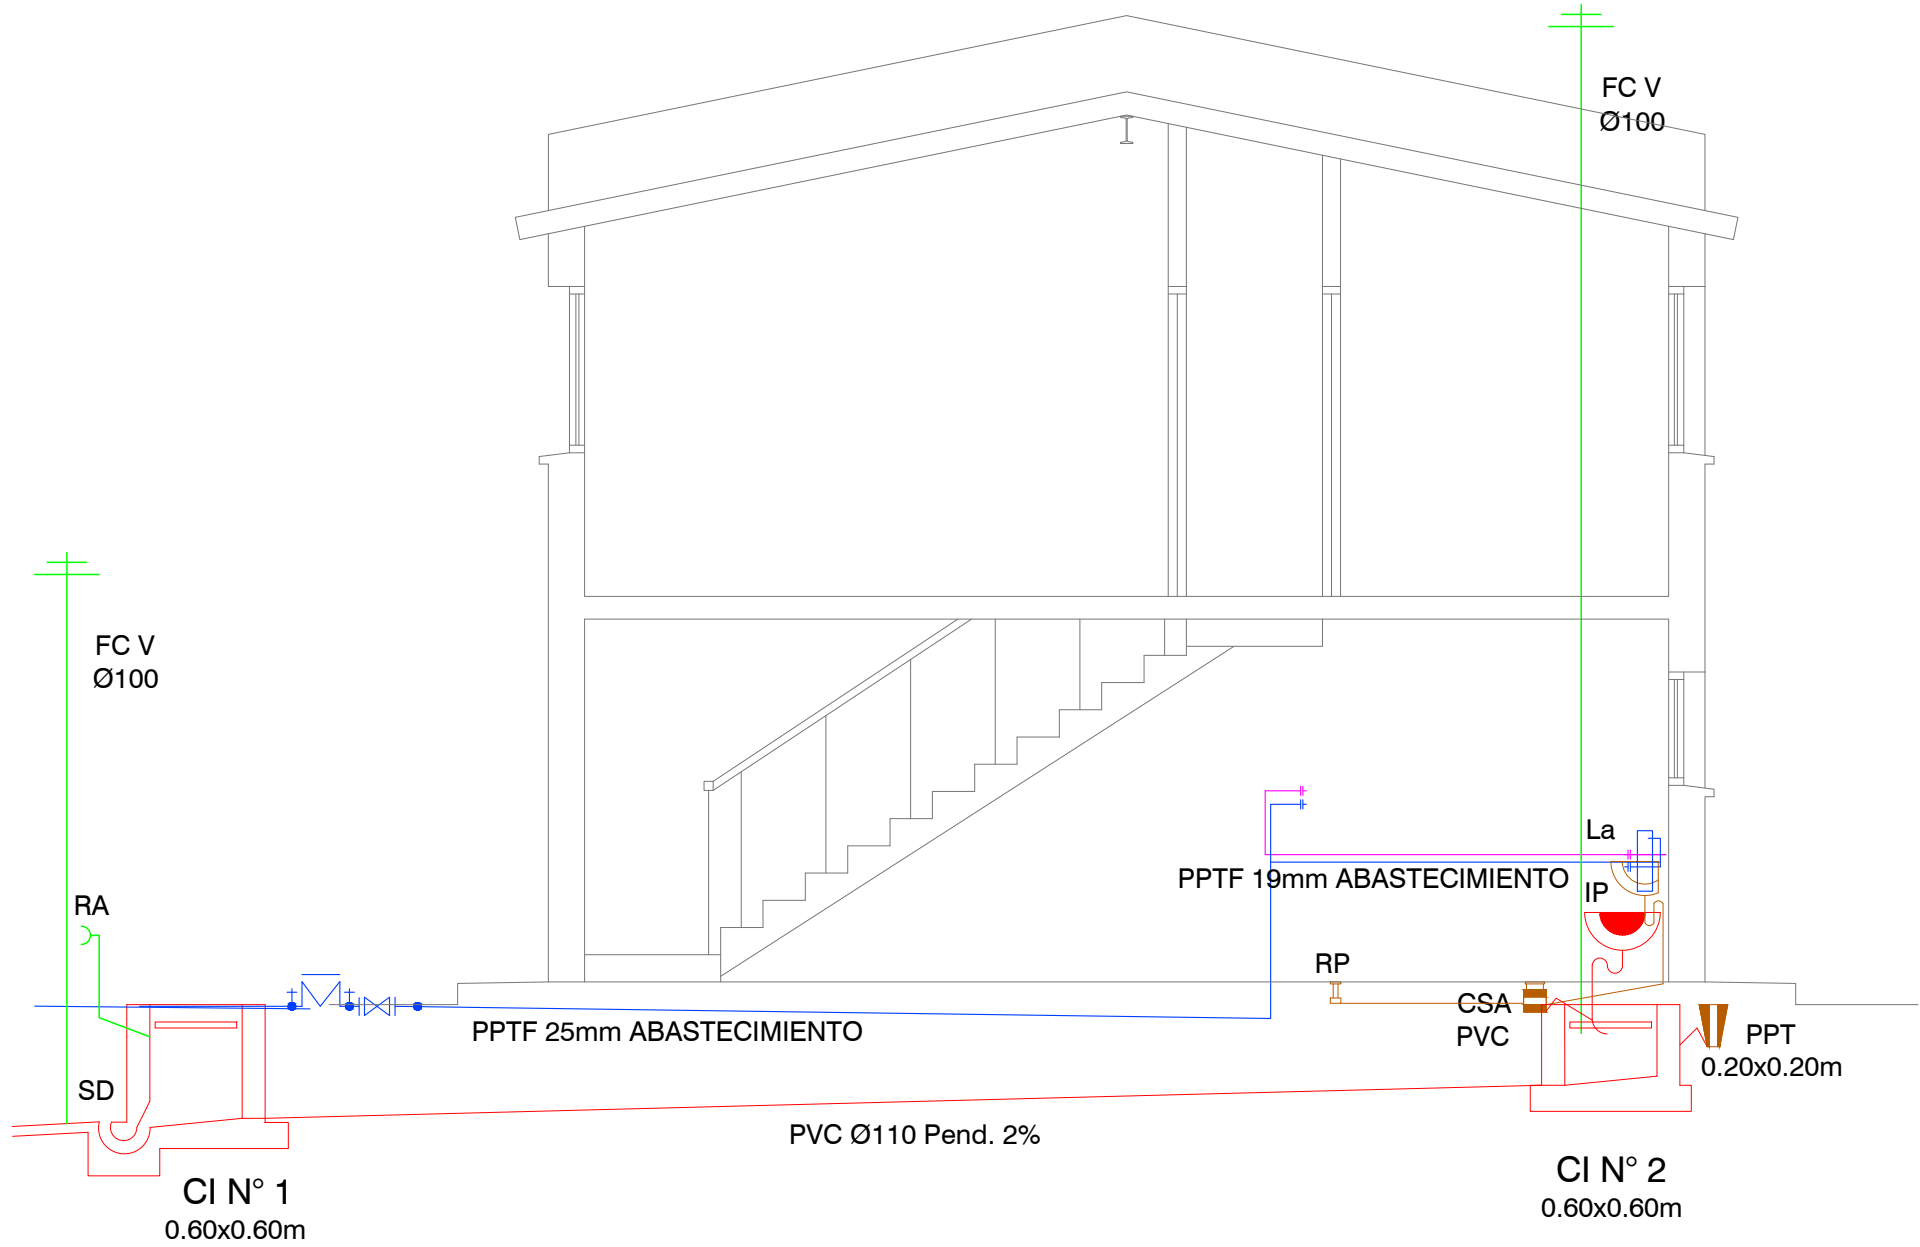

2N 4D izq

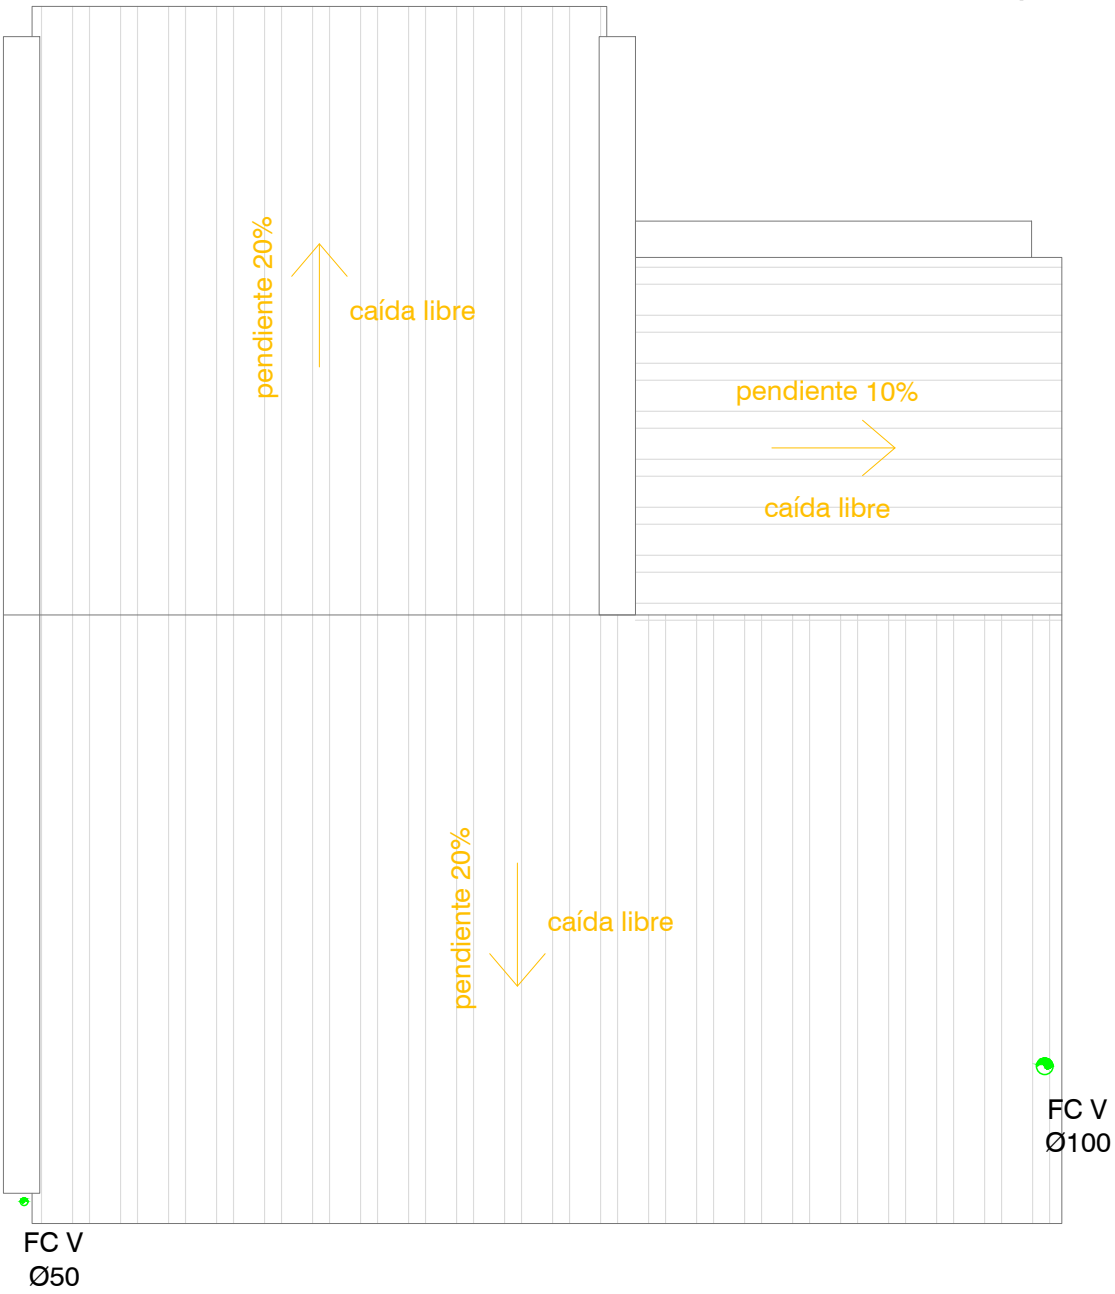

REFERENCIAS

	Desagüe primaria	
	Desagüe secundaria	
	Desagüe pluvial	
	Ventilación	
	Abastecimiento - agua fría	
	Abastecimiento - agua caliente sanitaria	
	CI	Cámara de inspección
	SD	Sifón desconector
	PPT	Pileta de patio tapada
	BDT	Boca de desagüe tapada
	CSA	Caja sifonada abierta
	IG	Interceptor de grasa
	IP	Inodoro pedestal
	La	Lavatorio
	RP	Receptáculo
	PC	Pileta de cocina
	Ra	Rejilla de aspiración
	LLP	Llave de paso

Instalación Sanitaria 2N 4D  
Planta de techos y corte  
PROYECTO EJECUTIVO - ETAPA 4B

Asentamiento	Maracaná Sur			ET 4B - VA03-09
Ubicación	Localidad Montevideo			
Escala	1:50	Fecha	MARZO 2022	N° Plano
Firma del Técnico		Firma del Coordinador		
Ing Hidraulico Pablo Fitermann		Soc. Fernando Pintos		
Equipo Técnico: Aguilar y asociados.		Archivo: 03-MS_PE_ET4B - VA03-Sanitaria.dwg		