


1N 1D der

CIRCUITO UNIFILAR 1N 1D

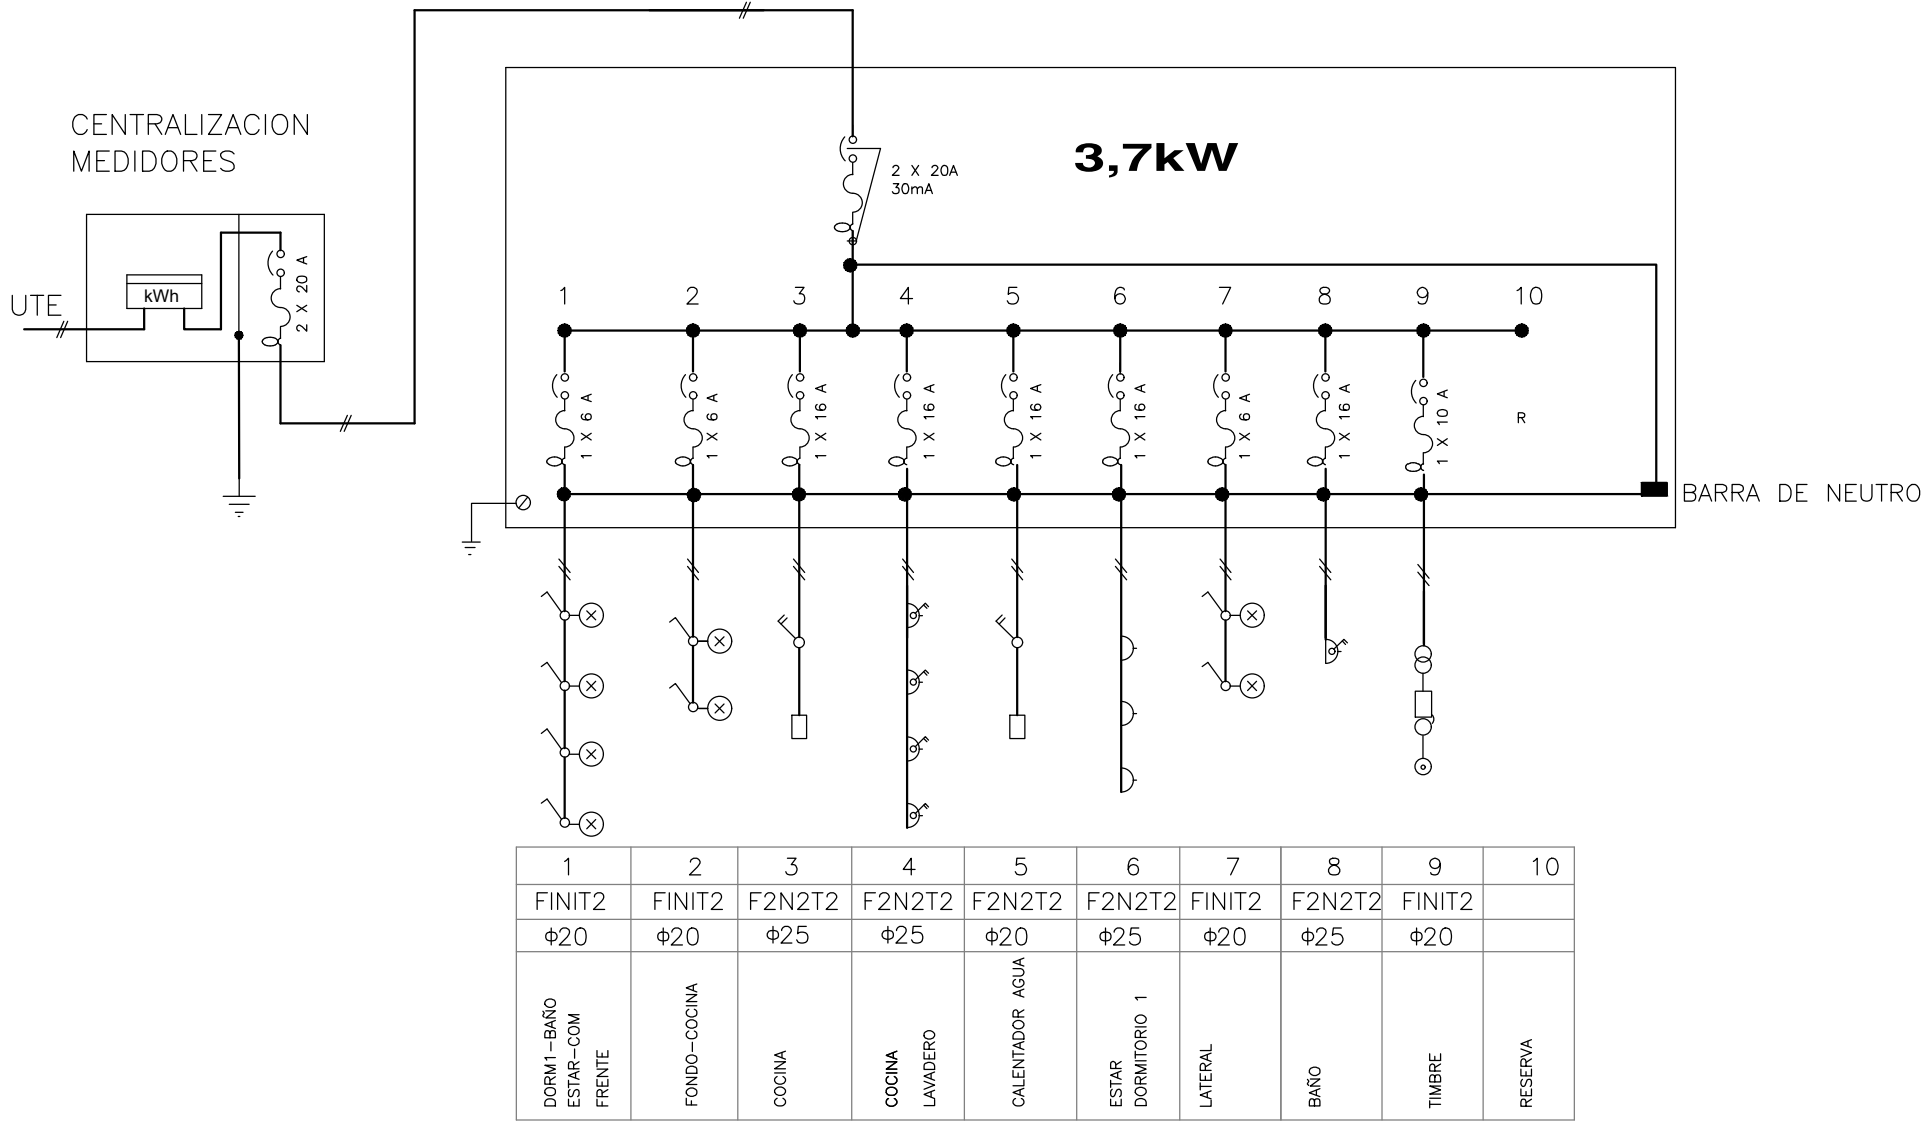

	BOCA DE ILUMINACION SOBRE PARED
	BOCA DE ILUMINACION EN CIELORRASO
	TOMACORRIENTE
	LLAVE UNIPOLAR
	TOMA CON LLAVE BIPOLAR
	TOMA TELEVISION
	TOMA DE TELEFONO
	TIMBRE
	TABLERO PRINCIPAL

Instalación Eléctrica 1N 1D			
PROYECTO EJECUTIVO - ETAPA 4B			
Asentamiento		Maracaná Sur	
Ubicación		Localidad Montevideo	
Escala		1:50	Fecha
Firma del Técnico		MARZO 2022	
Jorge Feijó		N° Plano	
Firma del Coordinador		Soc. Fernando Pintos	
Equipo Técnico: Aguilar y asociados.		Archivo:04-MS_PE_ET 4B -VA04- Eléctrica.dwg	