




FACHADA NORTE CALLE PROYECTADA 3

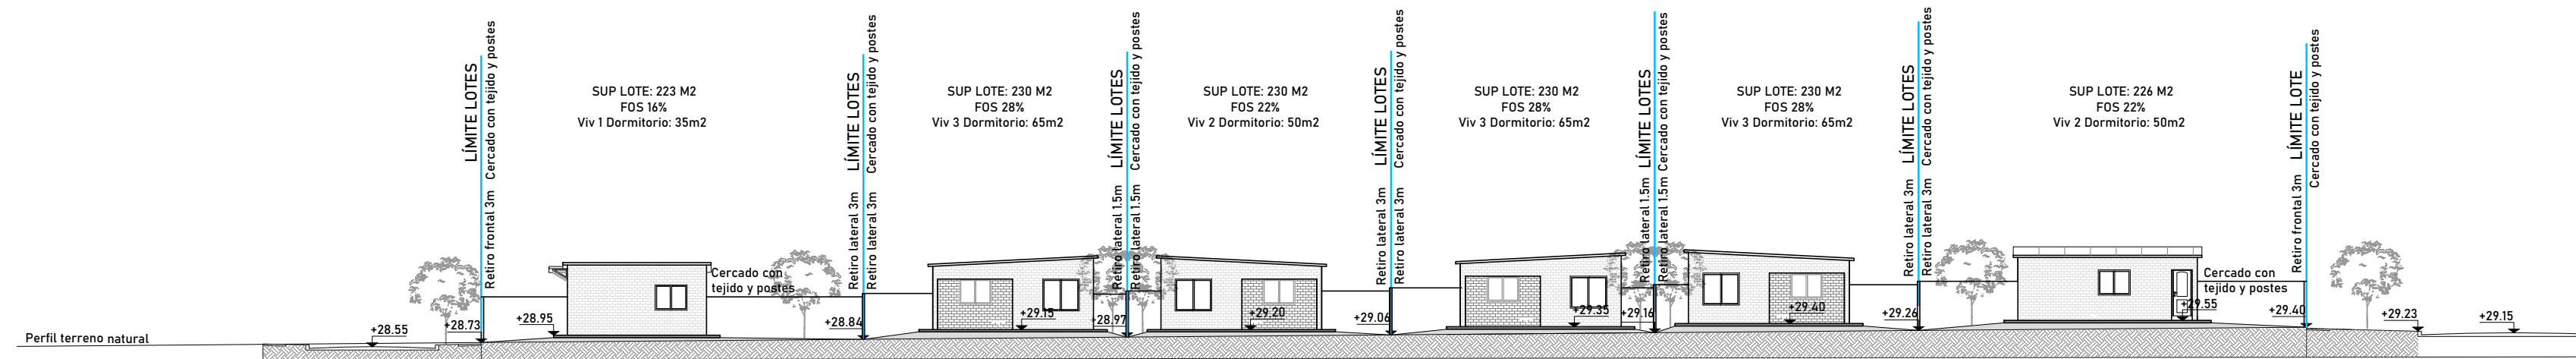


FACHADA NORTE CALLE N° 70 FRANCISCO MACIEL

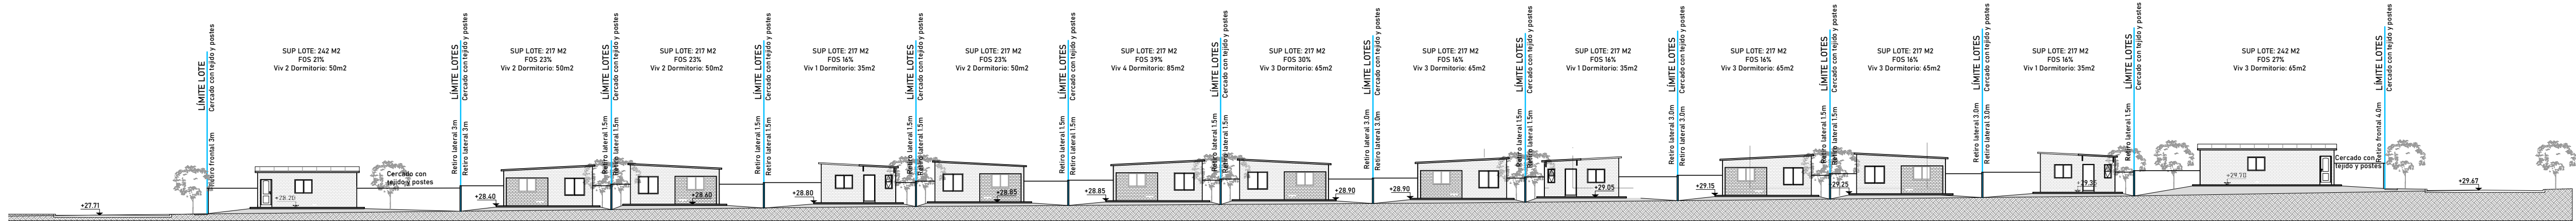

FACHADA NORTE CALLE PROYECTADA 2

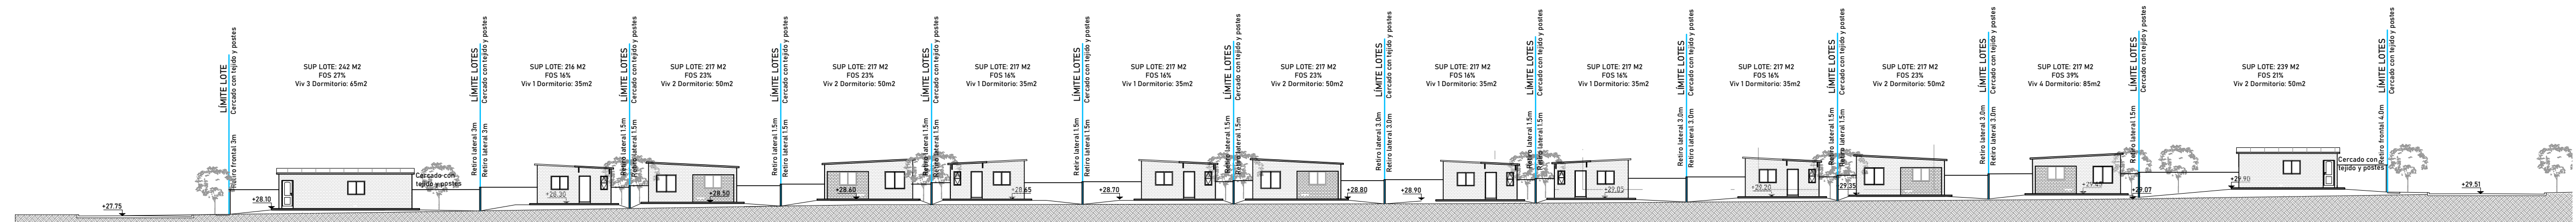

FACHADA NORTE CALLE PROYECTADA 1

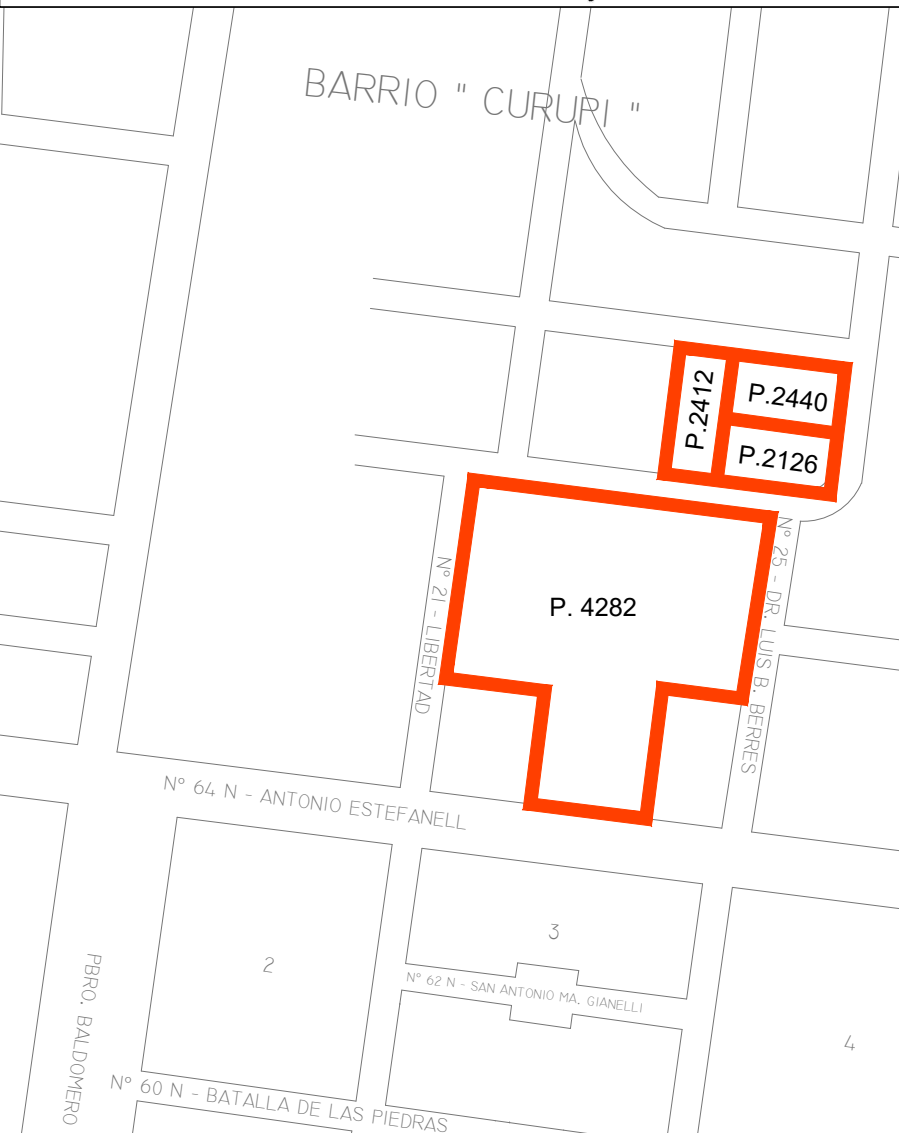

Referencia

	Lotes nuevos con financiación DINISU
	Lotes nuevos para otros programas
	Espacio público
	Número de lote
	Limites lotes proyectados
	Línea de padron real
	Viviendas de futuros programas
	Viviendas de relocalización Bajo Curupí
	Vereda perimetral de hormigón de la vivienda
	Vereda de entrada
	Luminarias alumbrado
	Luminaria peatonal espacio público
	Bancos
	Césped
	Vereda de hormigón
	Cordón cuneta a construir
	Badén H.A.
	Eje de Calles Proyectadas
	Nivel proyectado
	Nivel terreno real



PROYECTO EJECUTIVO  
RELOCALIZACIÓN BAJO CURUPÍ