




G1

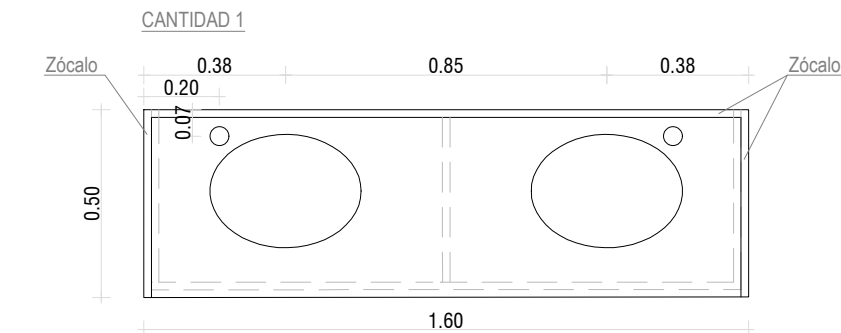

PLANTA
Mesada de granito pulido gris nacional, e= 2cm
Con zócalo h=10 cm
Colocación con ménsulas metálicas

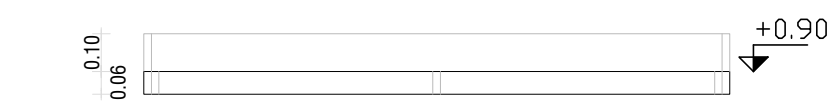


CORTE

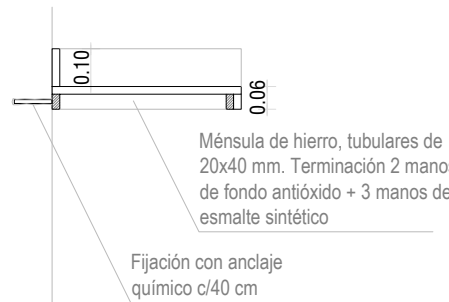


0.50


G2

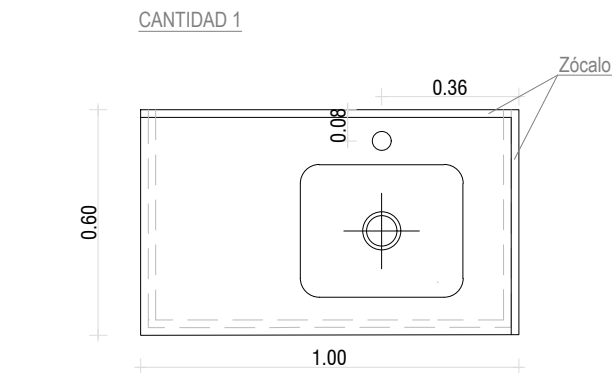

PLANTA
Mesada de granito pulido gris nacional, e= 2cm
Con zócalo h=10 cm
Colocación con ménsulas metálicas

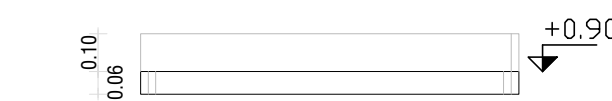


CORTE

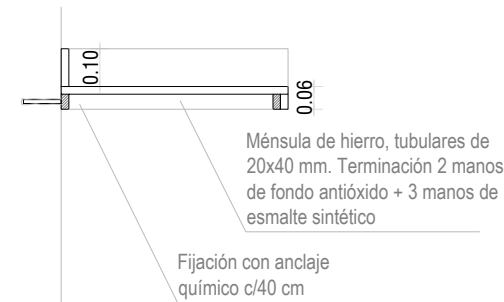


0.60


G3

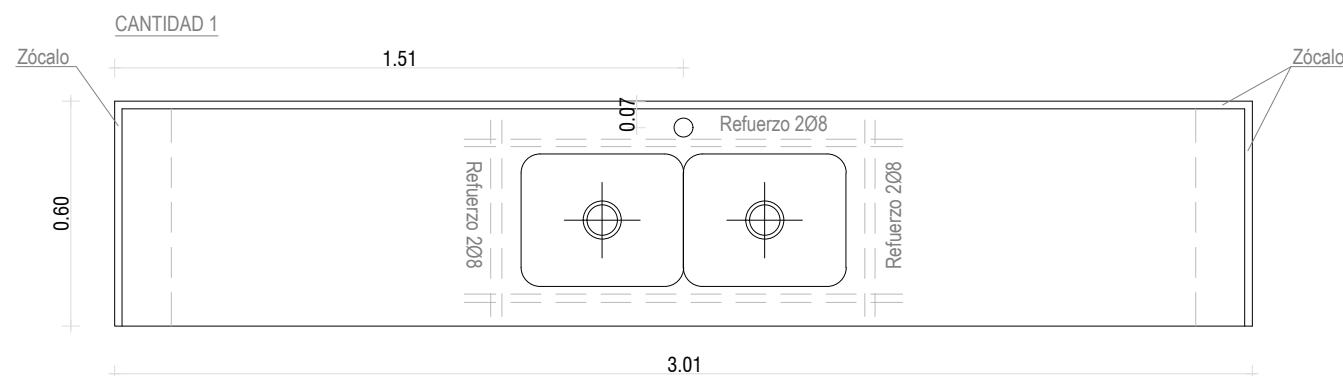


PLANTA
Mesada de granito pulido gris nacional, e= 2cm
Con zócalo h=10 cm

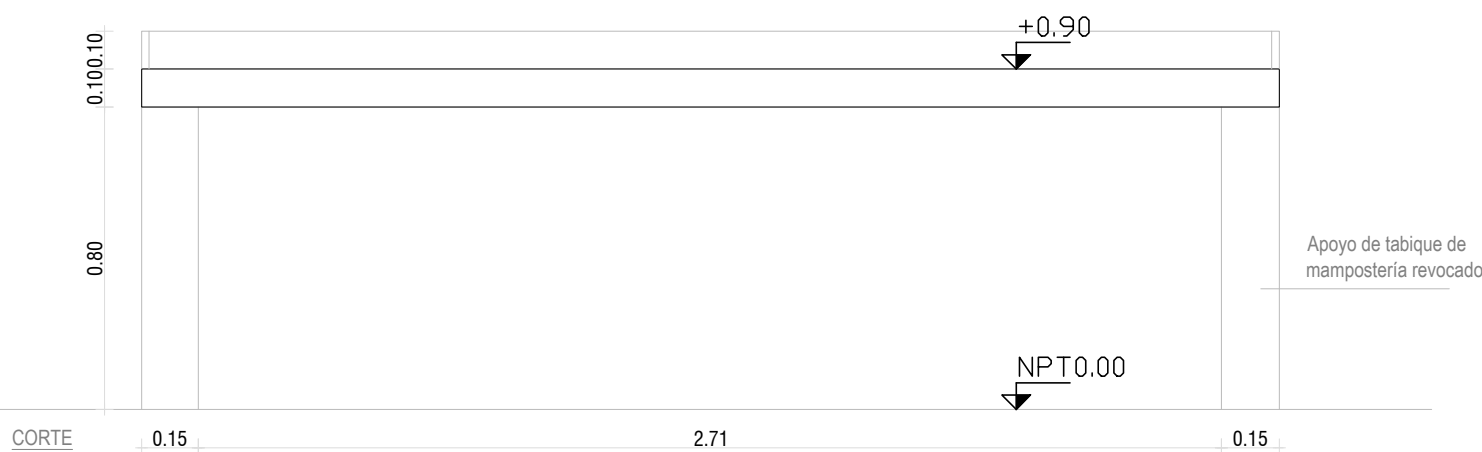

CORTE

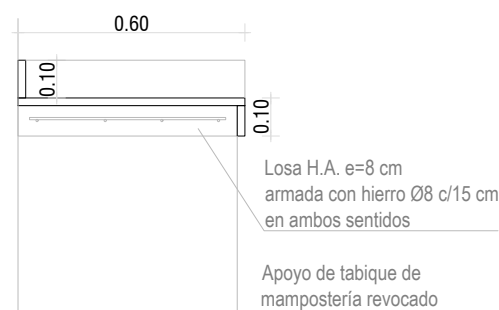

0.58

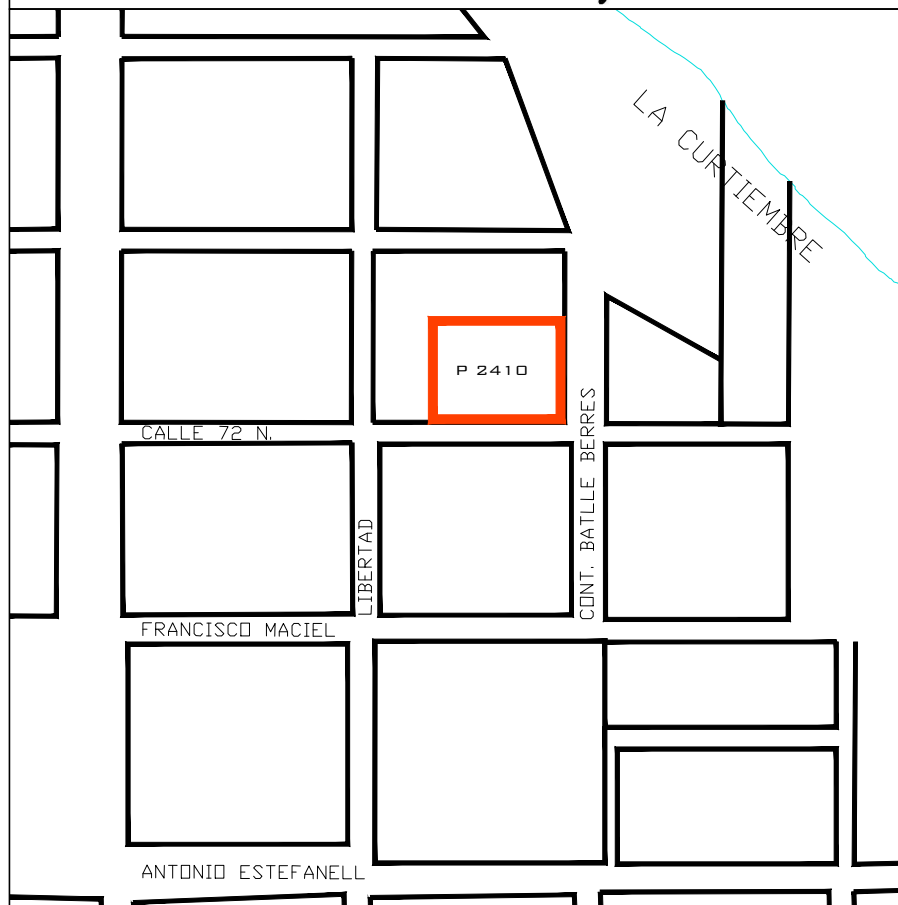

PROYECTO EJECUTIVO
RELOCALIZACIÓN BAJO CURUPÍ

PROPUESTA URBANA - ACONDICIONAMIENTO URBANO
- SUM - PLANILLA DE MESADAS

PU09

Versión: 0 Fecha: Setiembre 2023 Escala: 1:10