


UBICACIÓN:



NOTAS:

- 1) Longitud total de la red: 1109.5 m.
- PVC Ø 200 - 1109.5 m.
- 2) Los diámetros indicados son exteriores y se miden en milímetros.
- 3) Las medidas son aproximadas y se ajustarán en obra.
- 4) La instalación de tuberías, pruebas, reposiciones, registros, etc. deberán ajustarse a lo establecido por el Pliego de Condiciones Generales para obras de saneamiento.
- 5) Salvo indicación en contrario, el material de las tuberías de PVC será según Norma ISO - 4435 Serie 20.
- 6) Los aros de goma serán de caucho sintético, tipo cloropreno o similar, según Norma UNIT 788, aptos para líquido residual.
- 7) A los tramos con tapada inferior a 0.90m se les hará la correspondiente protección.

REFERENCIAS:

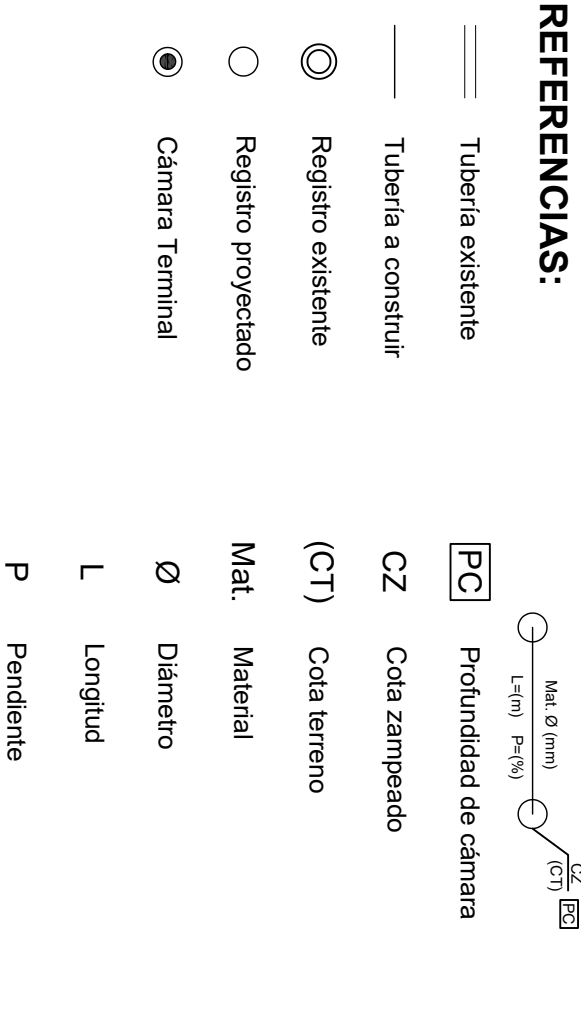

<div><div><div><div><div></div><div><b>PAYSANDÚ</b></div><div>TERRITORIO</div></div></div><div><div><div><div></div><div><b>OSCE</b></div><div>GERENCIA SANEAMIENTO</div></div><div><div>Ing. Gabriela de Freitas</div><div>GERENTE</div></div><div><div>SISTEMAS DE SANEAMIENTO</div><div>JEFE</div></div></div><div><div>Ing. Sebastián Vopiano</div></div></div></div></div>	<b>INTENDENCIA DE PAYSANDU</b>		
	REALOJO BAJO CURUPI CIUDAD DE PAYSANDU		
<b>Técnico:</b>  Ing. D. Bengoechea	<b>RED DE ALCANTARILLADO</b>  PLANIMETRÍA		<b>S01</b>
	Escala 1:750      Fecha: Octubre 2023		
ADMINISTRACION DE LAS OBRAS SANITARIAS DEL ESTADO			
LOCALIDAD PAYSANDÚ      DEPARTAMENTO PAYSANDÚ			
APROBACIÓN PROYECTO DE AMPLIACIÓN DE LA RED PÚBLICA DE SANEAMIENTO Fraccionamiento padrones 2126, 2412, 2440 y 4248 REALOJOS "BAJO CURUPI" – Plan Avanzor			
REVISIÓN: Ing. Carolin Arias		FECHA: OCTUBRE 2023	
REVISIÓN: Lucas Piaggio		ESCALA: 1:750	
		<b>N° 48.290</b>	