

PLANILLA DE TERMINACIONES

	PISO	ZOCALO	PARED		CIELO RRASO
	Piso cerámico grado IV	Madera. 40x8 mm	No lleva	Cerámica hasta 1.00m desde NPT, resto boiseado y pintado uniforme	Cerámica hasta 1.60m desde NPT en pared mesada, resto boiseado y pintado uniforme
ESTAR COMEDOR					
COCINA					
DORMITORIO					
BAÑO					
CIRCULACIÓN					

CUADRO DE AREAS


VIVIENDA 1 DORMITORIO			
LOCAL	AREA SIN MUROS (M2)	AREA DE VENTILACIÓN (M2)	AREA DE ILUMINACIÓN (M2)
ESTAR COMEDOR	10.40	0.77	1.54
COCINA	3.70	0.55	0.55
DORMITORIO	10.38	0.77	1.54
BAÑO	4.12	0.18	0.40
CIRCULACIÓN	1.01	N/A	N/A

VIVIENDA 2 DORMITORIOS			
LOCAL	AREA SIN MUROS (M2)	AREA DE VENTILACIÓN (M2)	AREA DE ILUMINACIÓN (M2)
ESTAR COMEDOR	15.60	0.98	2.24
COCINA	4.05	1.44	2.87
DORMITORIO PRINCIPAL	10.05	0.77	1.54
DORMITORIO SEC.	8.19	0.77	1.54
BAÑO	2.73	0.18	0.40
CIRCULACIÓN	2.79	N/A	N/A


VIVIENDA 3 DORMITORIOS			
LOCAL	AREA SIN MUROS (M2)	AREA DE VENTILACIÓN (M2)	AREA DE ILUMINACIÓN (M2)
ESTAR COMEDOR	19.54	1.95	2.24
COCINA	4.45	1.44	2.87
DORMITORIO PRINCIPAL	10.05	0.77	1.54
DORMITORIO SEC.	8.19	0.77	1.54
DORMITORIO SEC.	8.04	0.77	1.54
BAÑO	3.01	0.18	0.40
CIRCULACIÓN	2.69	N/A	N/A

VIVIENDA 4 DORMITORIOS			
LOCAL	AREA SIN MUROS (M2)	AREA DE VENTILACIÓN (M2)	AREA DE ILUMINACIÓN (M2)
ESTAR COMEDOR	21.68	2.17	2.24
COCINA	4.45	1.44	2.87
DORMITORIO PRINCIPAL	10.05	0.77	1.54
DORMITORIO SEC.	8.19	0.77	1.54
DORMITORIO SEC.	8.04	0.77	1.54
BAÑO	3.01	0.18	0.40
CIRCULACIÓN	5.39	N/A	N/A


CERRAMIENTO DEL LOTE  
PLANTA TIPO ESC. 1.100

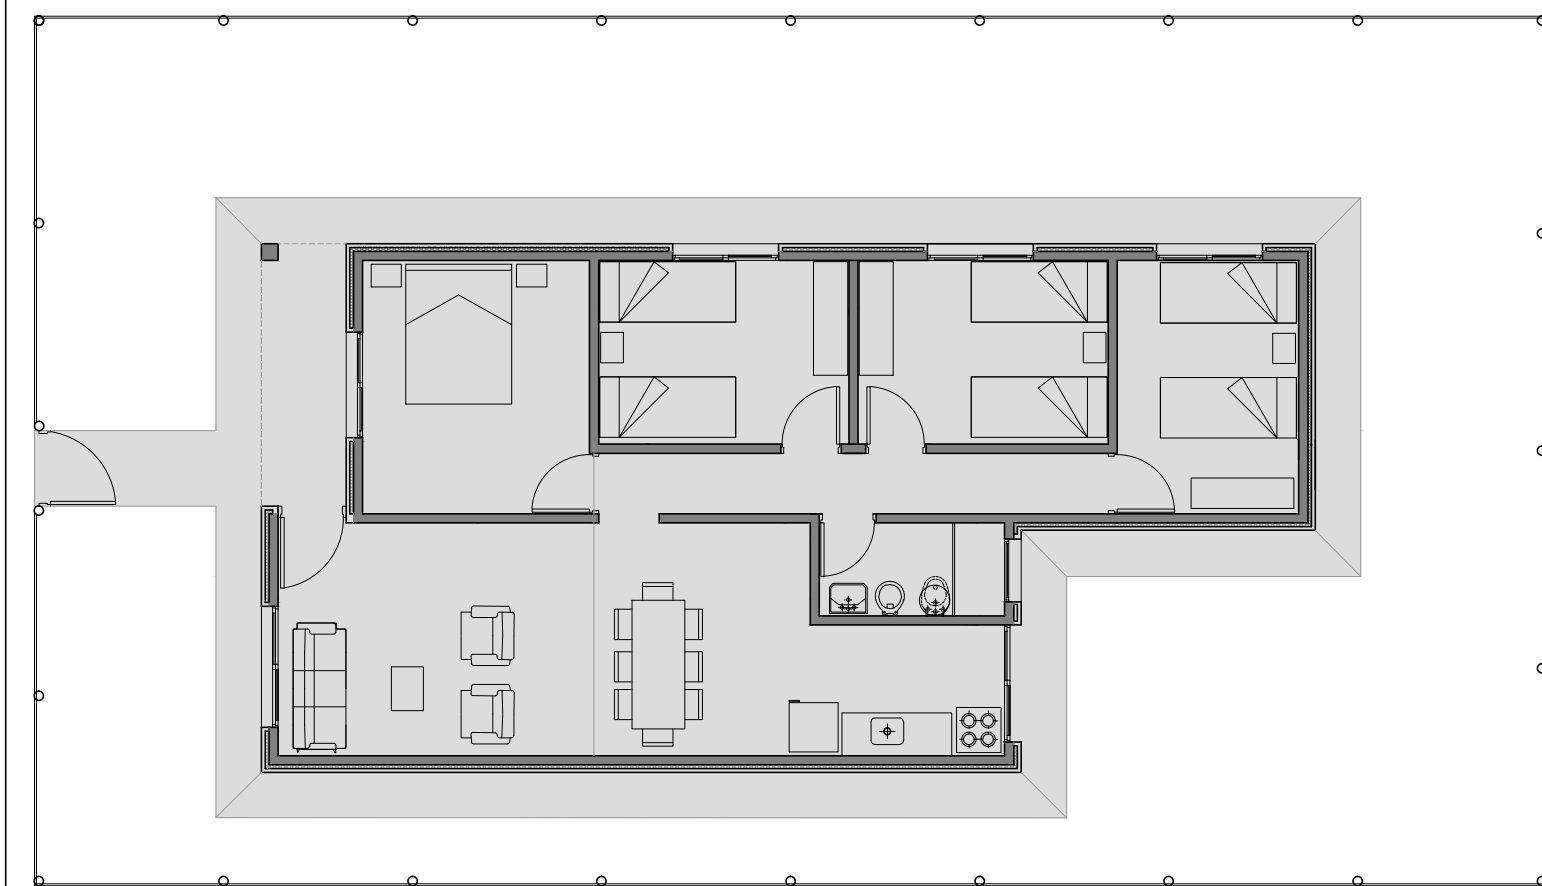

PLANILLA DE ABERTURAS ESC. 1.50

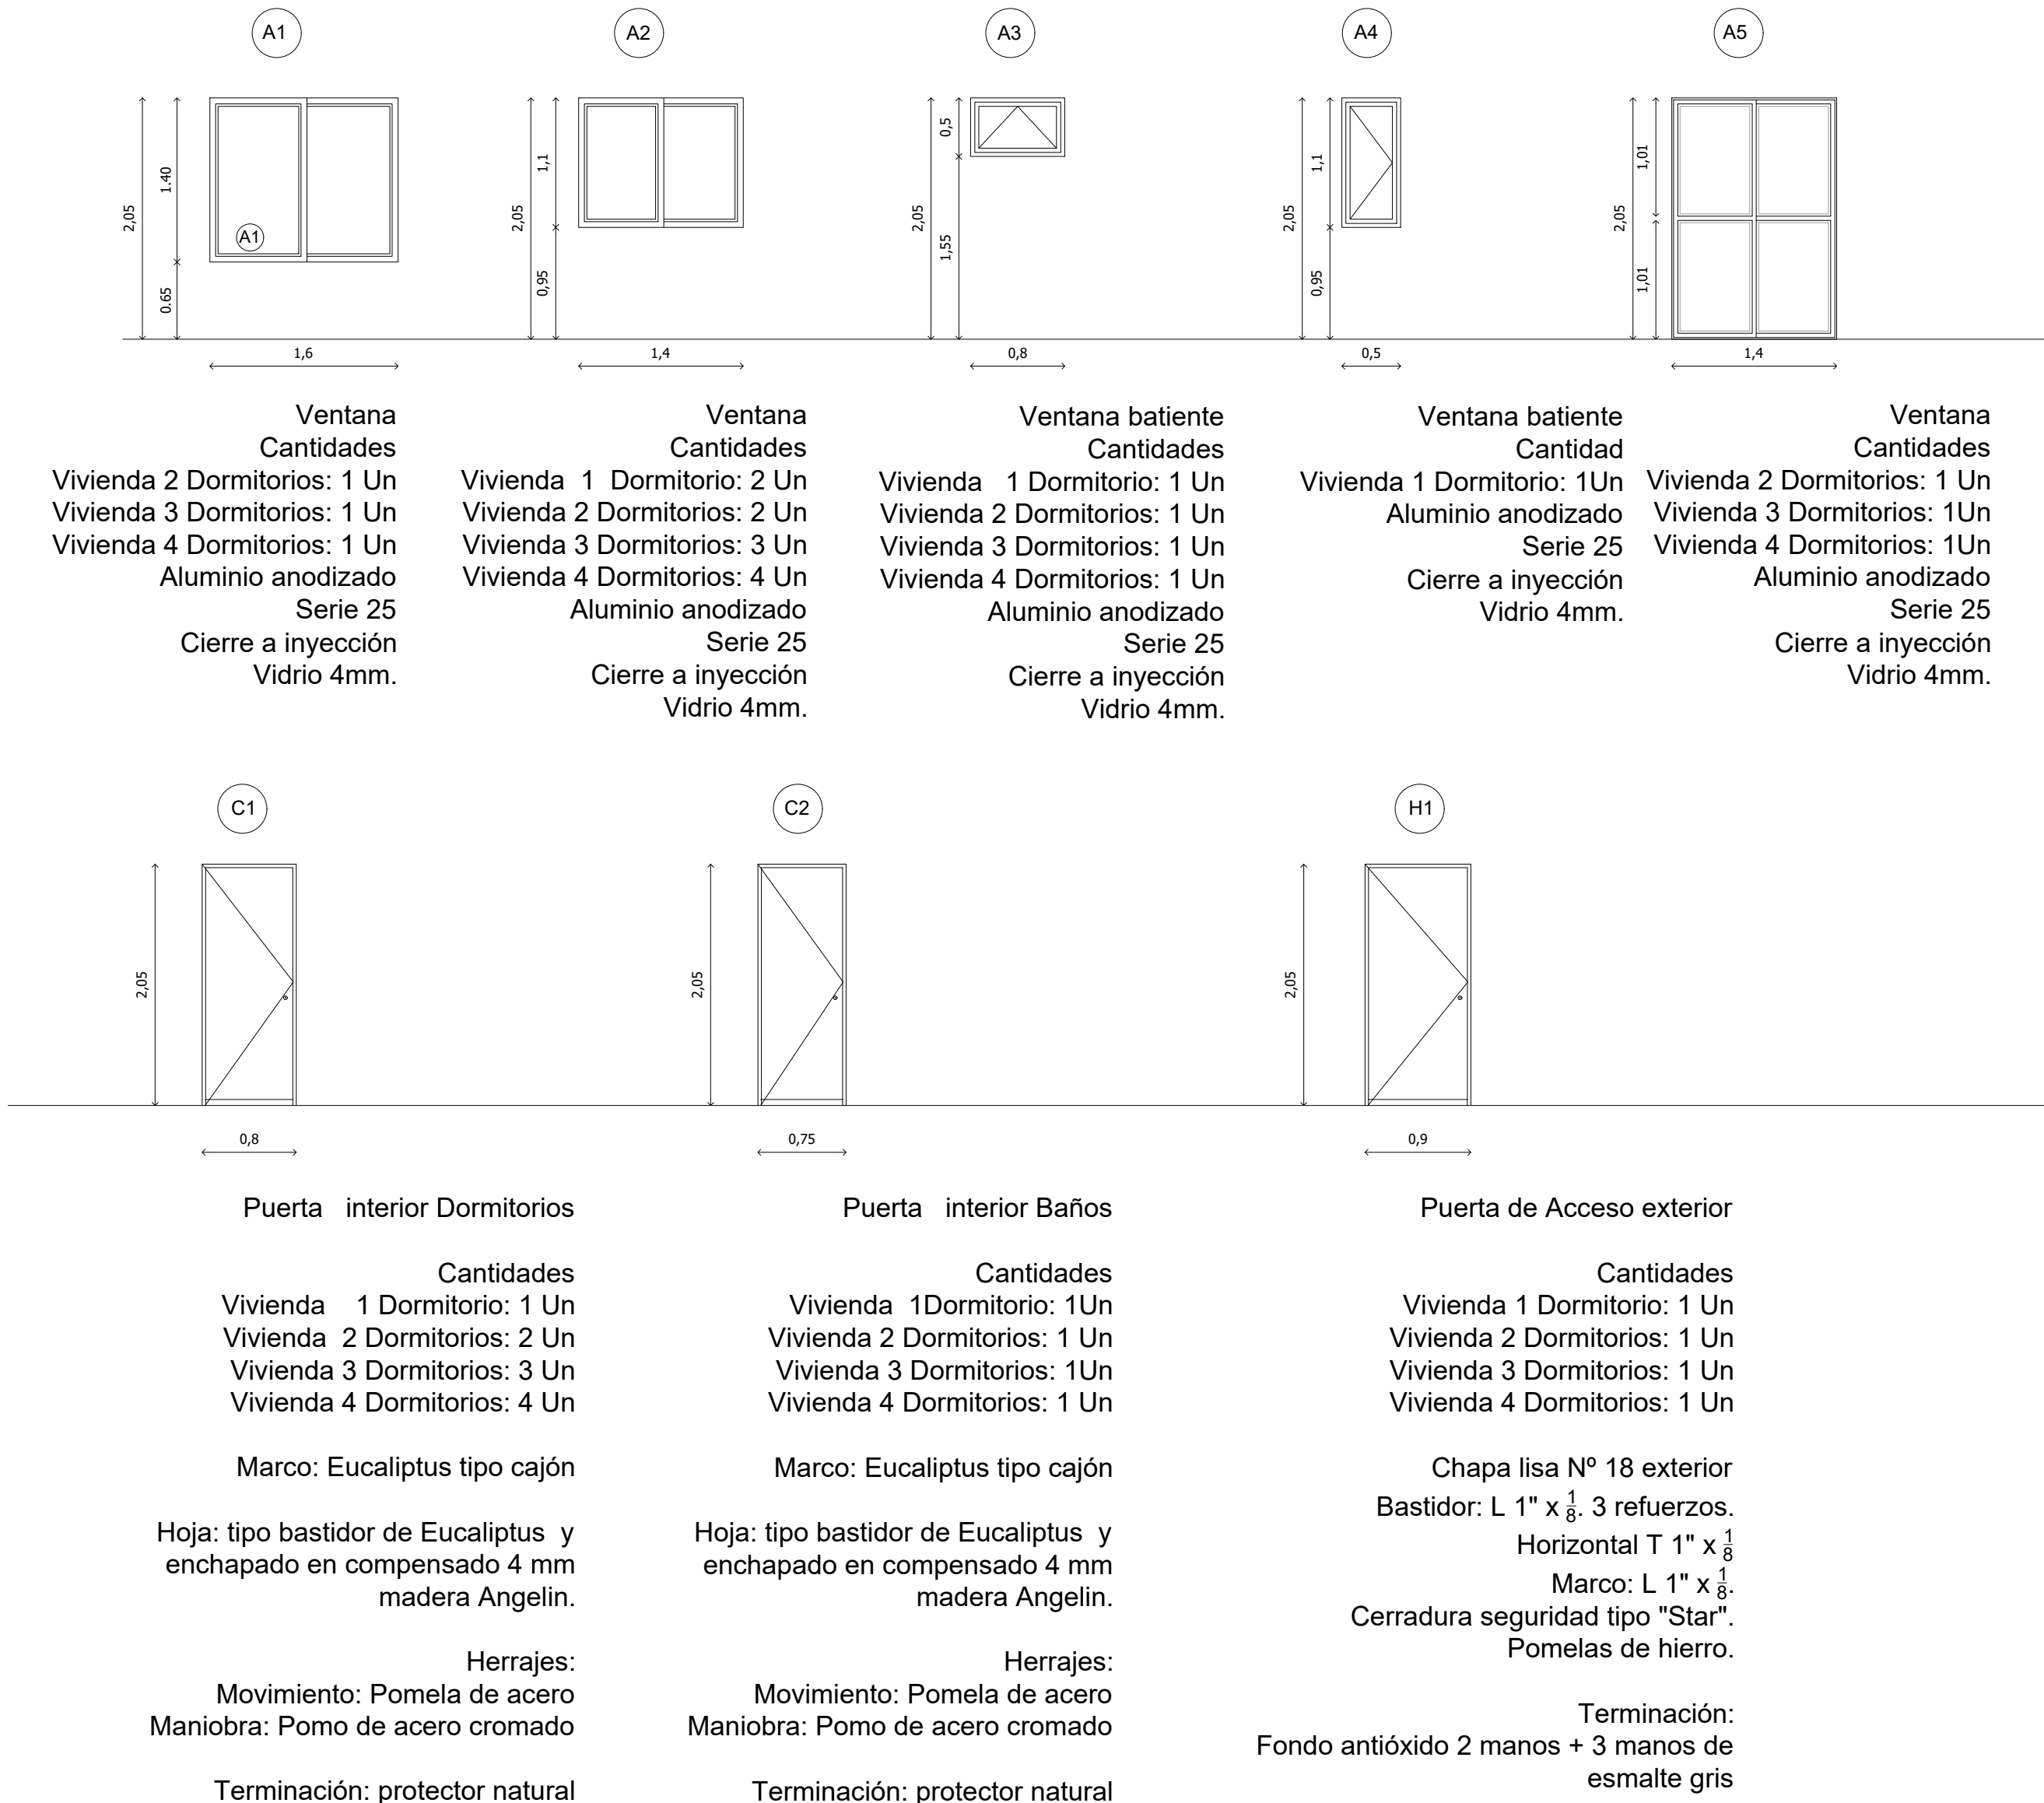

TIPOS DE MUROS  
ESCALA: 1/10

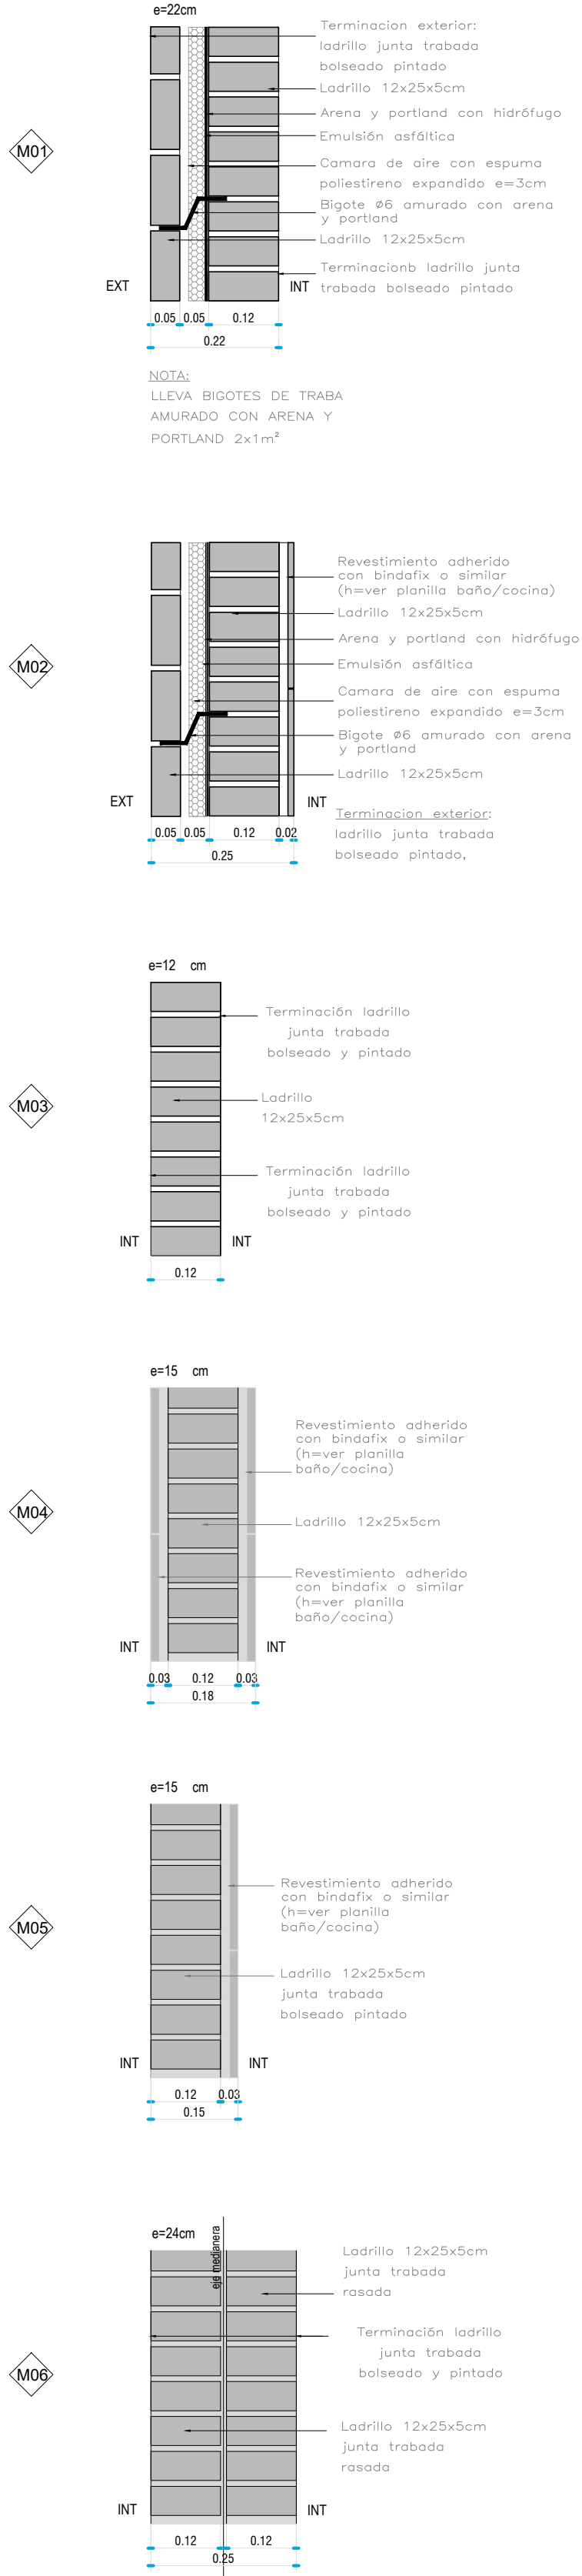

DETALLE CONSTRUCTIVO: ENCUENTRO DE MURO (M1) CON  
PLATEA DE FUNDACION - ESCALA: 1/10

