

ELECTRICA


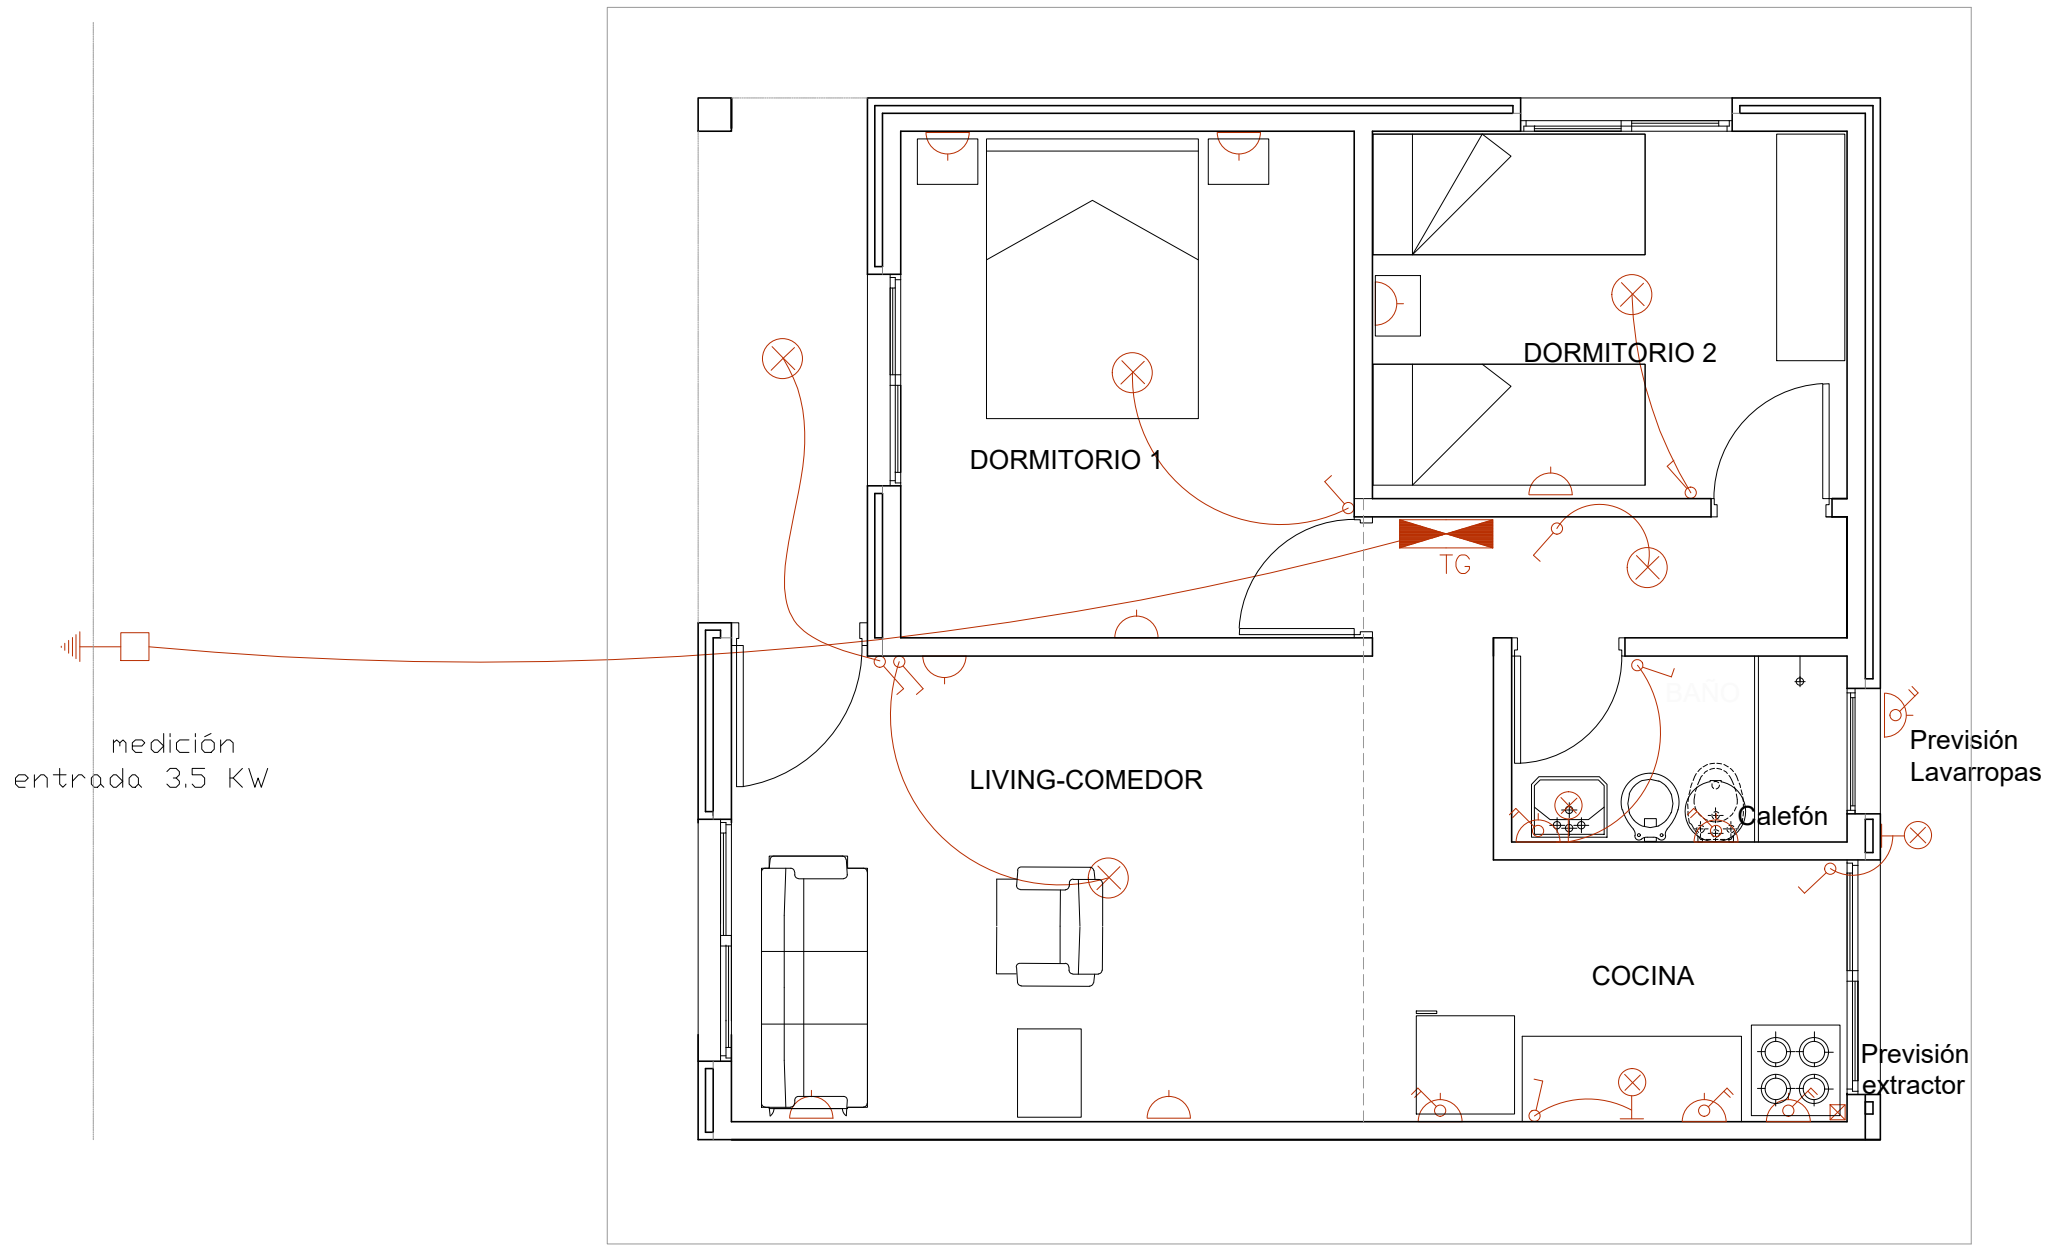


DIAGRAMA UNIFILAR TABLERO TG - TIPOLOGIA 2D

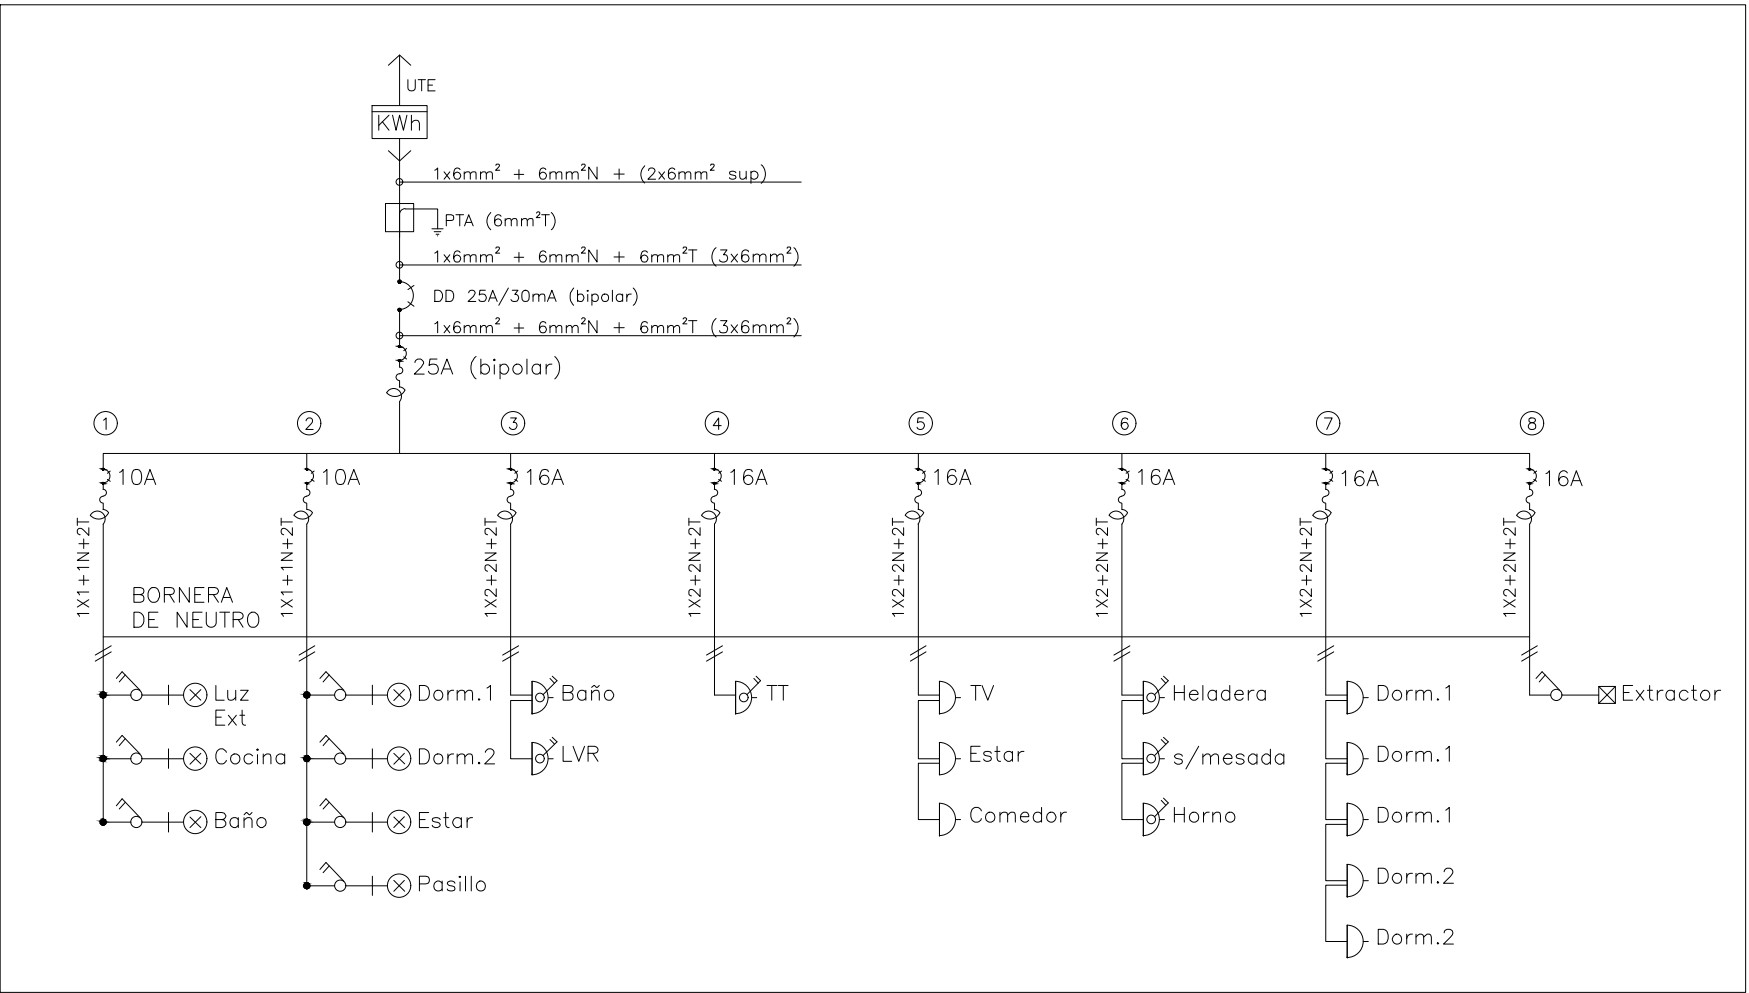


SIMBOLOGIA ELECTRICA

- ⊗ CENTRO
- ⊗ BRAZO
- ⊗ INTERRUPTOR UNIPOLAR
- ⊗ INTERRUPTOR BIPOLAR
- ⊗ INTERRUPTOR TRIPOLAR
- ⊗ INTERRUPTOR COMBINACION
- ⊗ BOTON PULSADOR
- ⊗ TOMACORRIENTES MONOFASICO
- ⊗ TOMACORRIENTES TRIFASICO
- ⊗ TOMACORRIENTES C/INTERRUPTOR
- ⊗ TOMACORRIENTES ESPECIAL
- ⊗ INTERRUPTOR TERMICO-MAGNETICO
- ⊗ TABLERO
- ⊗ MEDIDOR
- ⊗ CENTRALIZACION
- ⊗ REGISTRO
- ⊗ CANALIZACION
- ⊗ CANALIZACION SUBTERRANEA
- ⊗ SUBIDA DE CONDUCTORES
- ⊗ DESCARGA A TIERRA
- ⊗ FLUORESCENTE
- ⊗ CAMPANILLA
- ⊗ TELEVISION
- ⊗ TELEFONO URBANO
- ⊗ DISYUNTOR DIFERENCIAL

SANITARIA

NOTA:
Los niveles de la Inst. Sanitaria están relacionados al NPT. de cada vivienda.
En plano de Implantación se indican los niveles de cada vivienda segun Lote.

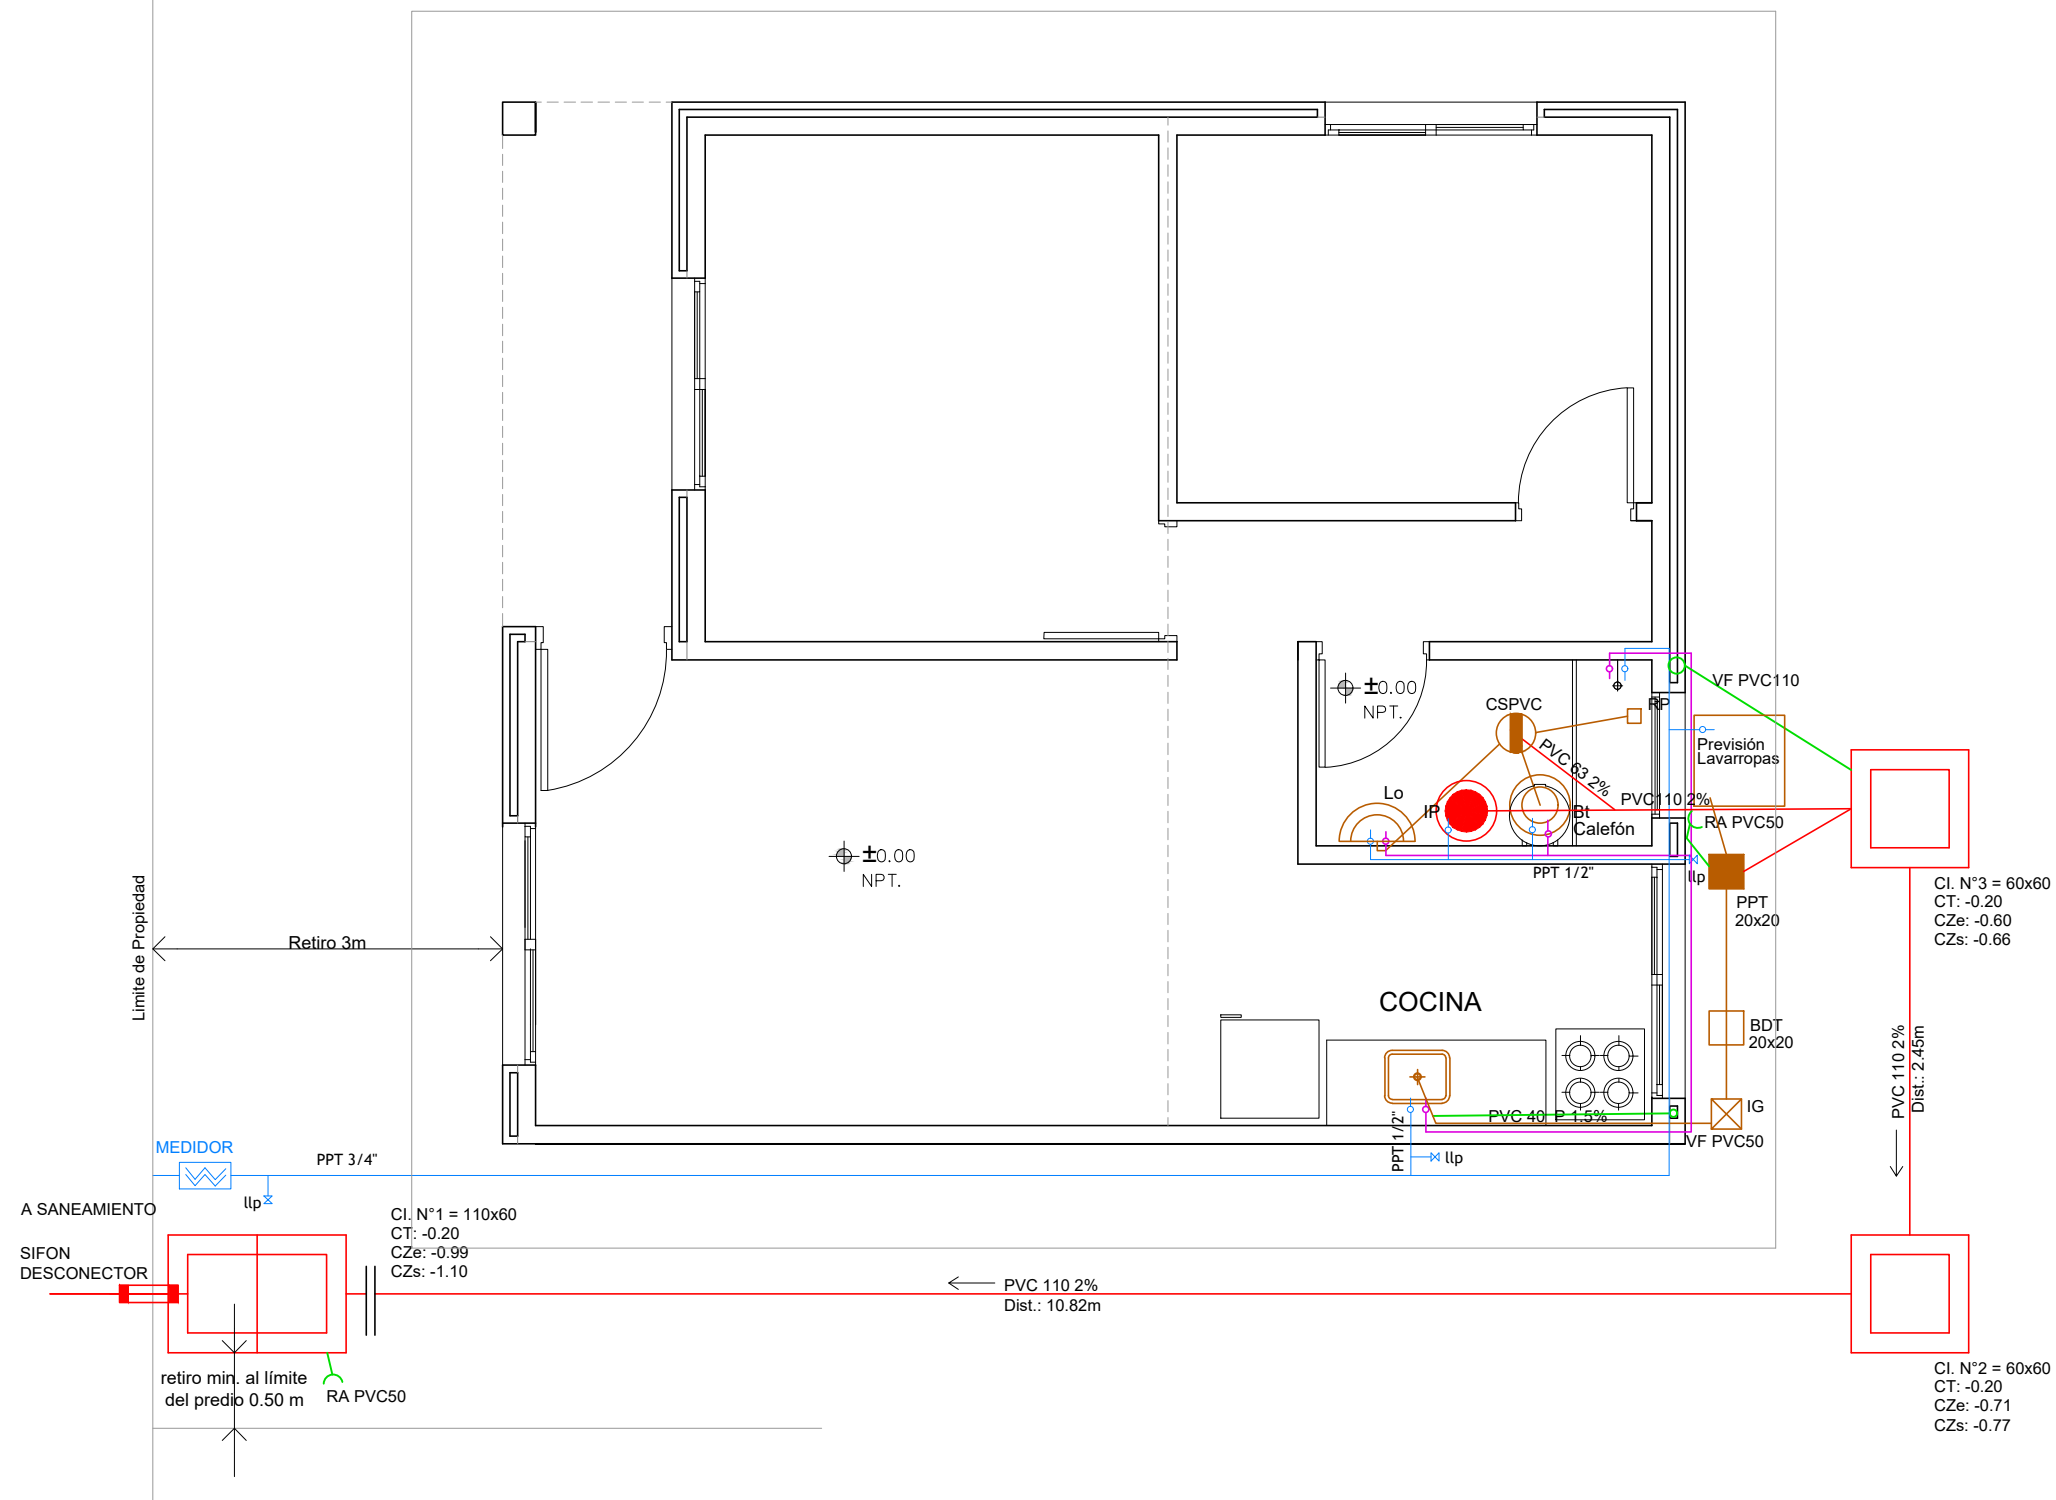

SIMBOLOGIA SANITARIA

⊗	PILETA DE PATIO ABIERTA
⊗	PILETA DE PATIO CERRADA
⊗	BOCA DE DESAGÜE ABIERTA
⊗	BOCA DE DESAGÜE CERRADA
⊗	CAJA DE PVC SIFONADA
⊗	RECEPTACULO DE PLUVIALES
⊗	RECEPTACULO PARA DUCHA
⊗	BIDET
⊗	LAVABO
⊗	INODORO PEDESTAL
⊗	INTERCEPTOR DE GRASA
⊗	PILETA DE COCINA
⊗	CAMARA DE INSPECCION
⊗	SIFON CAMARA (BOUCHAN)
⊗	COLUMNA DE BAJADA VERTICAL
⊗	SOMBRETERO
⊗	REJILLA DE ASPIRACION
⊗	GLOBO PROTECTOR
⊗	ITI
⊗	TAPA DE INSPECCION
⊗	MEDIDOR DE OSE
⊗	BOCA DE INCENDIO
⊗	MEDIDOR DE GAS
⊗	ENTRADA DE GAS
⊗	LLAVE DE PASO
⊗	CANILLA DE SERVICIO
⊗	ROSETA DE LLUVIA
⊗	CARERIA DE ABASTECIMIENTO AGUA FRIA DE OSE
⊗	CARERIA DE ABASTECIMIENTO AGUA FRIA DE TANQUE
⊗	CARERIA DE AGUA CALIENTE
⊗	DESAGÜE PRIMARIO
⊗	DESAGÜE SECUNDARIO
⊗	DESAGÜE PLUVIALES
⊗	CARERIA DE VENTILACION
⊗	DESAGÜE SUSPENDIDO
⊗	CARERIA DE GAS