


Calle Pedro Fuentes

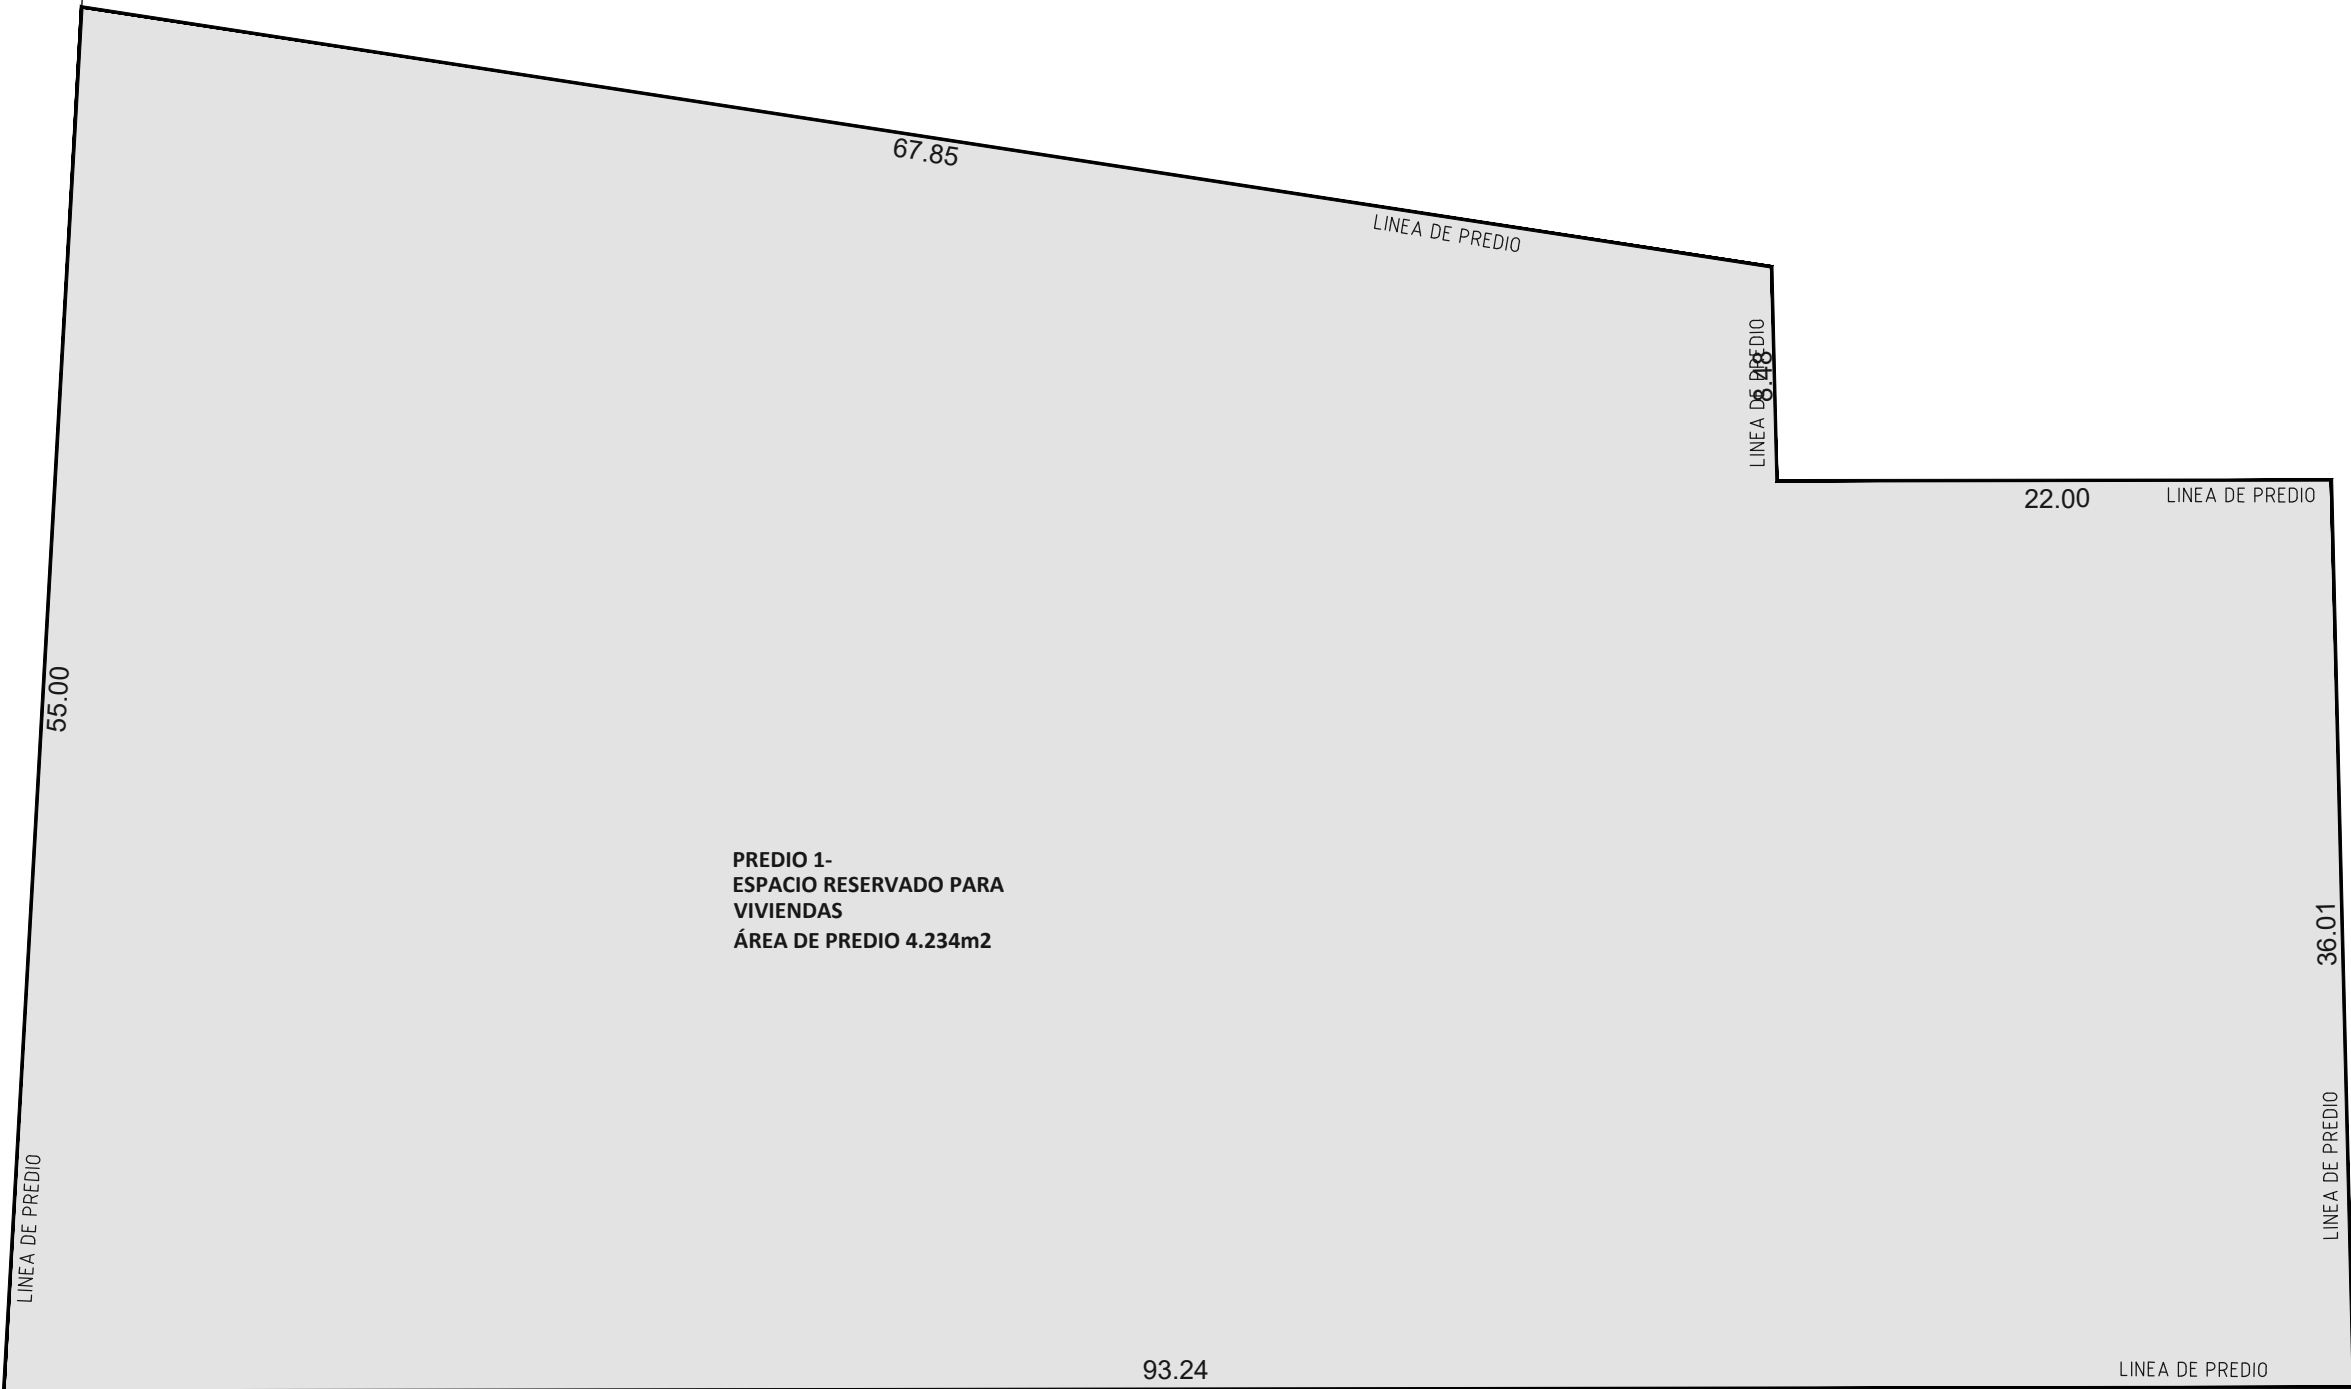

PREDIO 1-  
ESPACIO RESERVADO PARA  
VIVIENDAS  
ÁREA DE PREDIO 4.234m²

Calle Arq. Cayetano Moretti

Nota:  
Los Parámetros Urbanísticos a aplicar serán los que establece la Normativa Vigente para la zona en la que se encuentran los predios.



**Intendencia de Montevideo**  
DEPARTAMENTO DE DESARROLLO URBANO  
DIVISIÓN TIERRAS HÁBITAT  
UEEA-PIAI

RIBERA DEL MIGUELETE \_ANTEPROYECTO

P R E D I O 1 -  
D E S L I N D E S

ESCALA 1/300  
12/12/2023

LD05