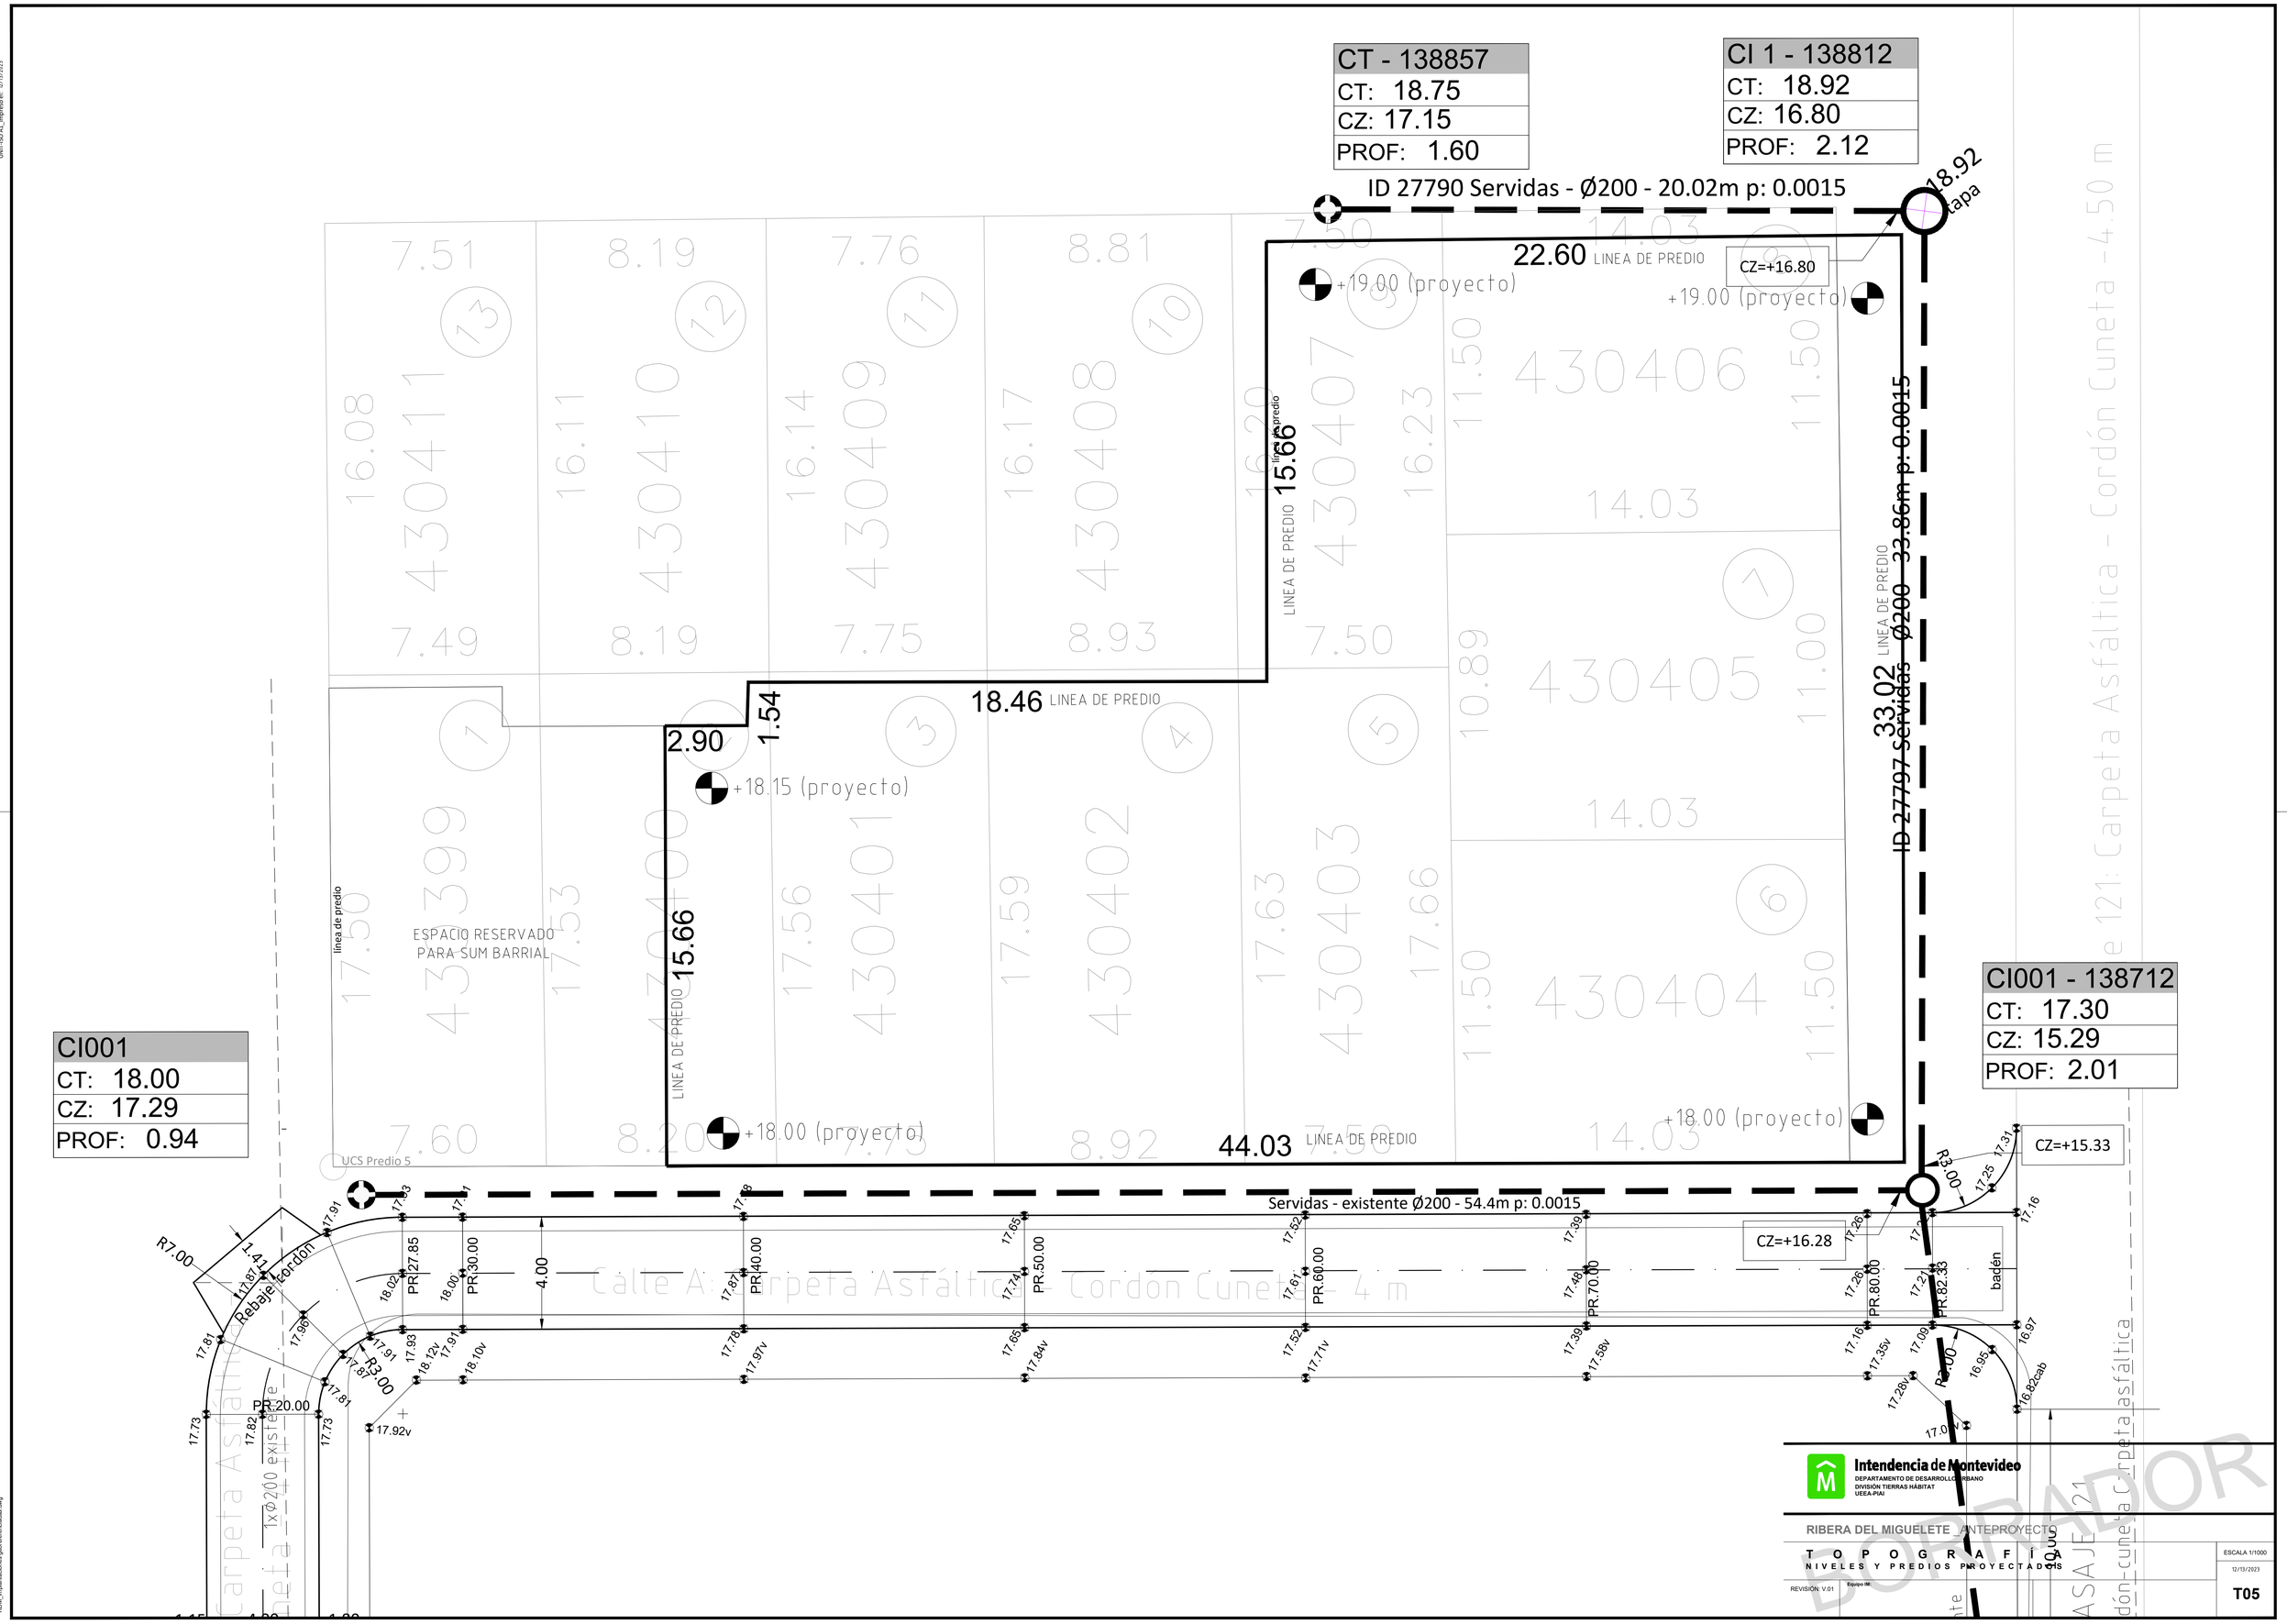

CT - 138857
CT: 18.75
CZ: 17.15
PROF: 1.60
CI 1 - 138812
CT: 18.92
CZ: 16.80
PROF: 2.12
ID 27790 Servidas - Ø200 - 20.02m p: 0.0015
18.92
tapa
22.60 LINEA DE PREDIO
CZ=+16.80
+19.00 (proyecto)
+19.00 (proyecto)
430406
430405
430404
430411
430410
430409
430408
430407
430399
430400
430401
430402
430403
430406
430405
430404
LINEA DE PREDIO
15.66
18.46 LINEA DE PREDIO
2.90
1.54
+18.15 (proyecto)
+18.00 (proyecto)
+18.00 (proyecto)
44.03 LINEA DE PREDIO
33.02 LINEA DE PREDIO
ID 27797 Servidas - Ø200 - 33.86m p: 0.0015
ESPACIO RESERVADO PARA SUM BARRIAL
línea de predio
UCS Predio 5
CI001
CT: 18.00
CZ: 17.29
PROF: 0.94
CI001 - 138712
CT: 17.30
CZ: 15.29
PROF: 2.01
CZ=+15.33
CZ=+16.28
Servidas - existente Ø200 - 54.4m p: 0.0015
R7.00
Rebaje cordón
PR.27.85
PR.30.00
PR.40.00
PR.50.00
PR.60.00
PR.70.00
PR.80.00
PR.82.33
PR.20.00
R3.00
4.00
Calle A: Carpeta Asfáltica - Cordón Cuneta - 4 m
badén
1xØ200 existente
Carpeta Asfáltica - Cordón Cuneta - 4.50 m
Intendencia de Montevideo
DEPARTAMENTO DE DESARROLLO URBANO
DIVISIÓN TIERRAS HÁBITAT
UEEA-PIAI
RIBERA DEL MIGUELETE _ANTEPROYECTO
TOPOGRAFÍA
NIVELES Y PREDIOS PROYECTADOS
REVISIÓN: V.01
ESCALA 1/1000
12/13/2023
T05
BORRADOR