



PLANTA - SITUACIÓN EXISTENTE

Predio 7


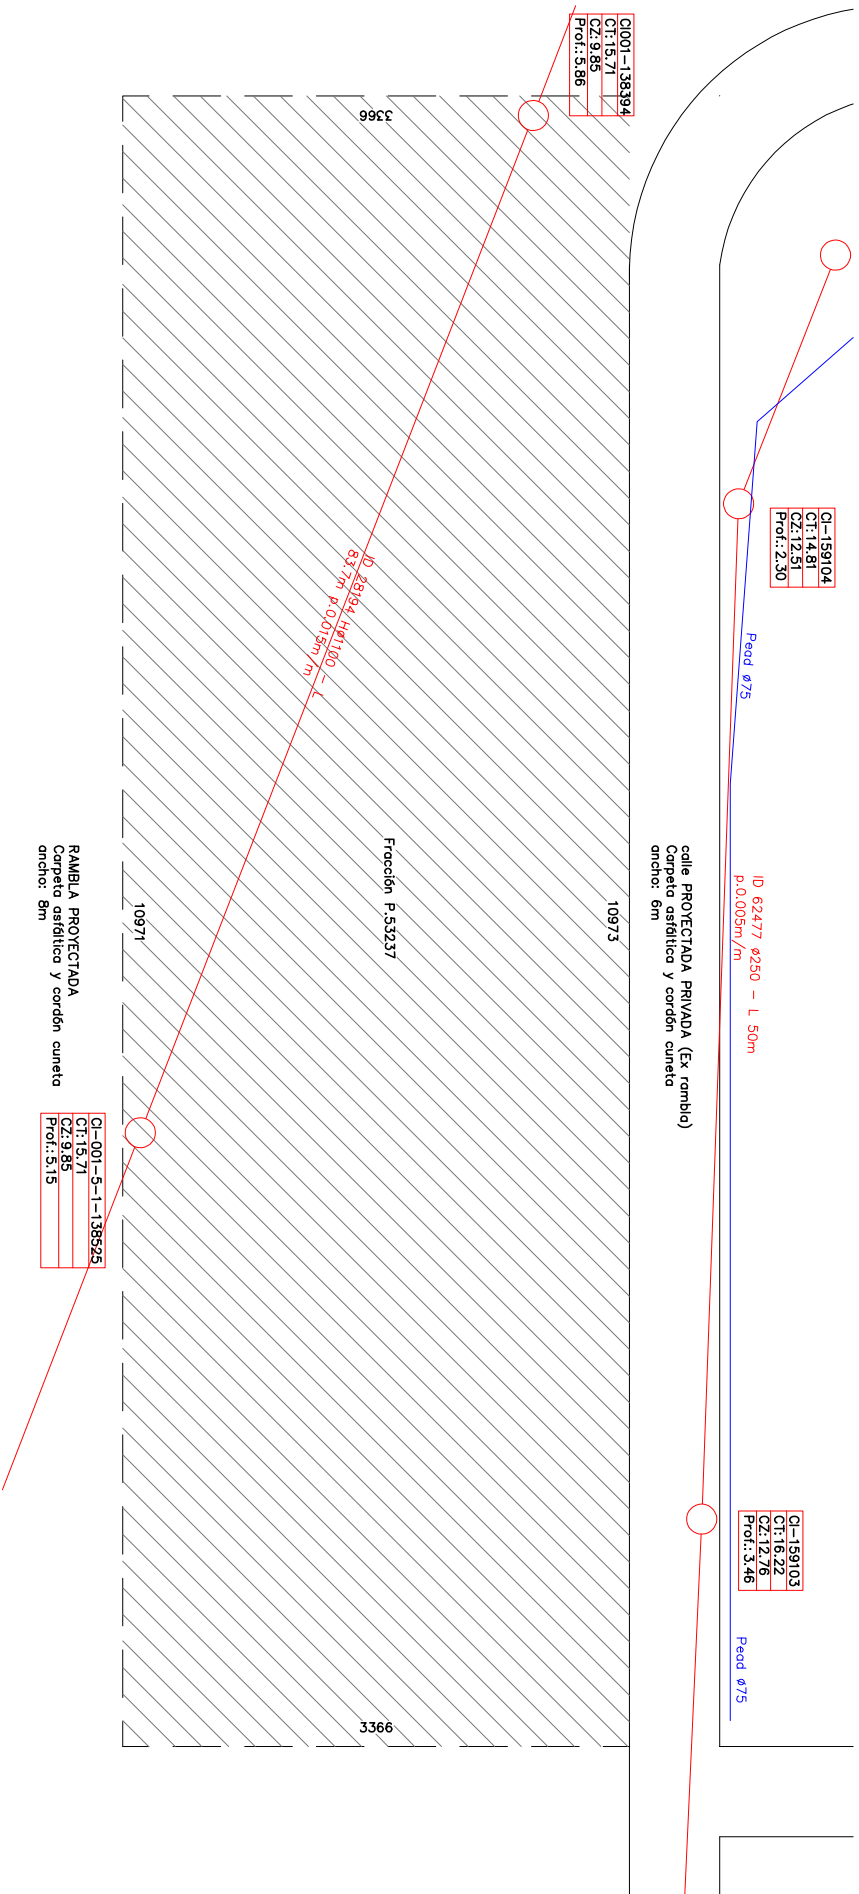


PLANTA - Proyecto externo al lote

Predio 7

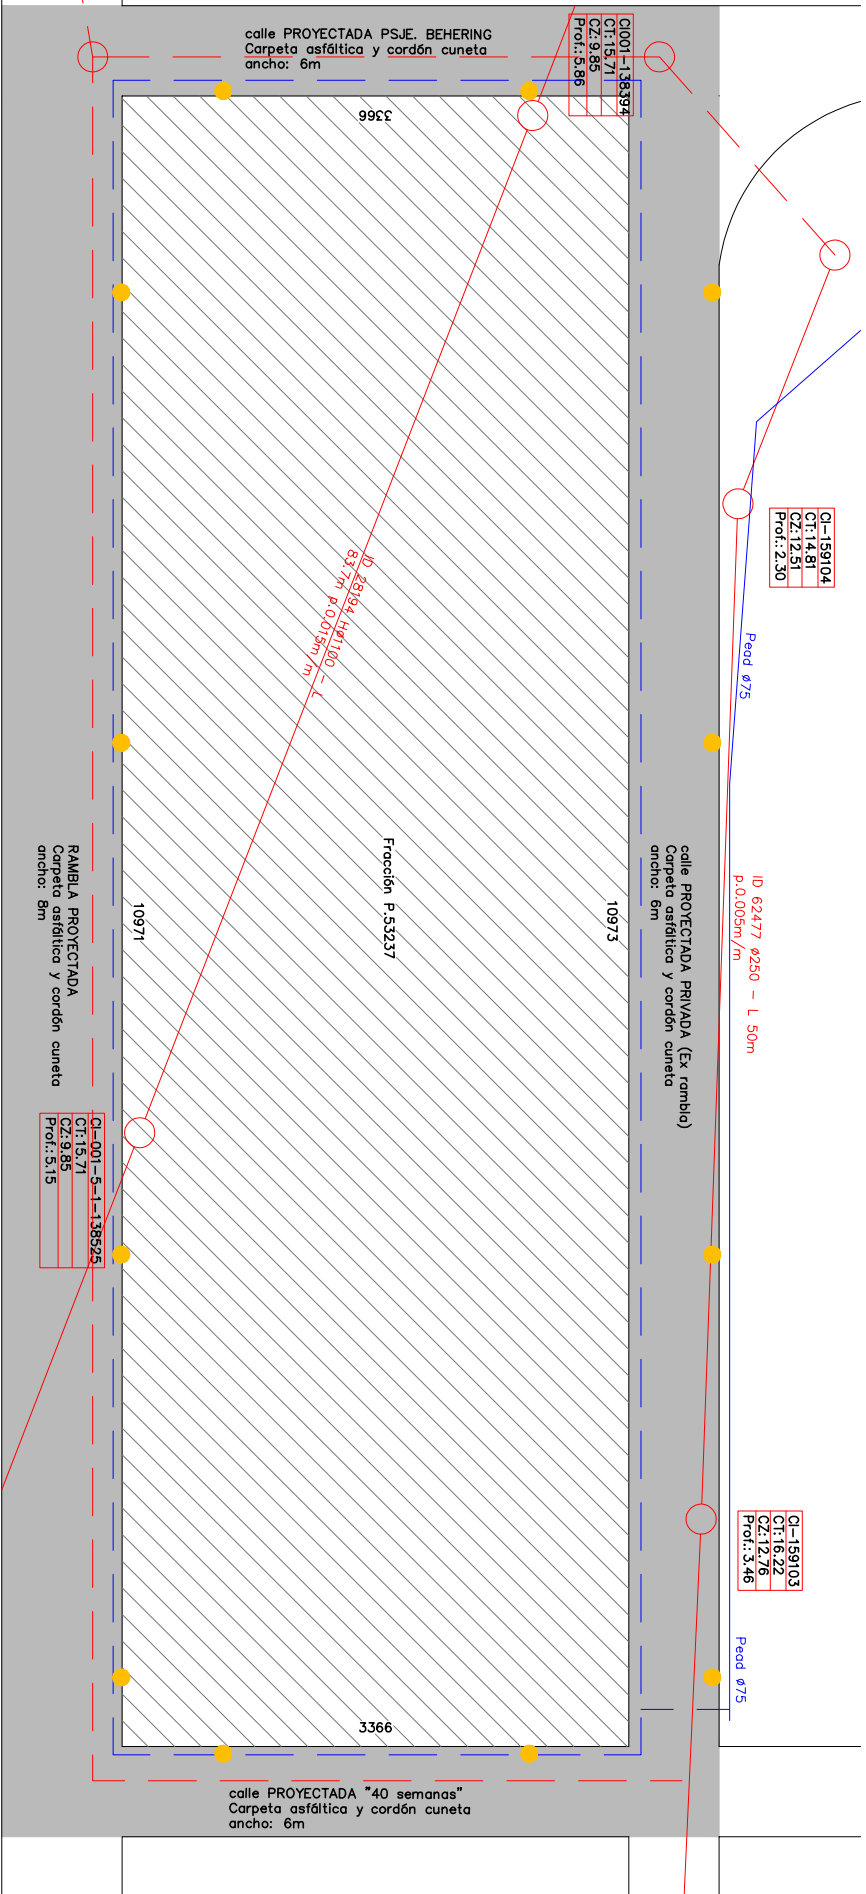

UBICACIÓN - escala 1/10.000

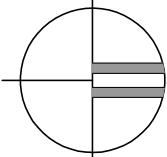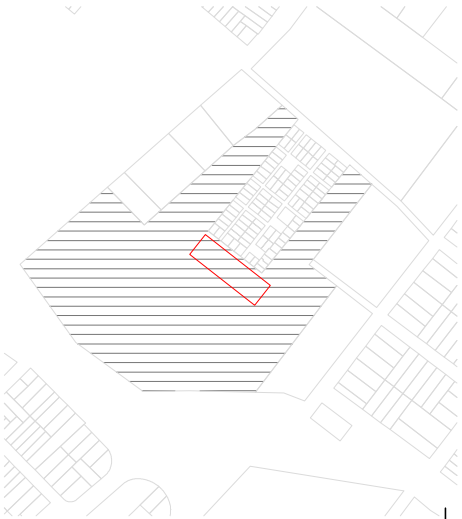

REFERENCIAS - SITUACIÓN EXISTENTE

- SANEAMIENTO EXISTENTE
- AGUA POTABLE EXISTENTE

REFERENCIAS - Proyecto externo a lote

- SANEAMIENTO PROYECTADO
- LUMINARIAS A INSTALAR
- AGUA POTABLE PROYECTADO
- CALLES A CONSTRUIR - Carpete asfáltica y cordón cuneta



NOTAS

DIMENSIONES:  
- SALVO INDICACIÓN LAS MEDIDAS ESTÁN EN CENTÍMETROS Y LOS NIVELES Y COORDENADAS ESTÁN EN METROS

REVISIÓN	FECHA	DESCRIPCIÓN

TÉCNICOS	PROYECTO
DIBUJANTE	UBICACIÓN
	MONTEVIDEO

TÍTULO	ESCALA 1/250	FOR.	PLANO N°	REV.
PLANO - SITUACIÓN EXISTENTE		A3	PU01-1	0