



PLANTA - SANEAMIENTO PROYECTADO

Predio 7

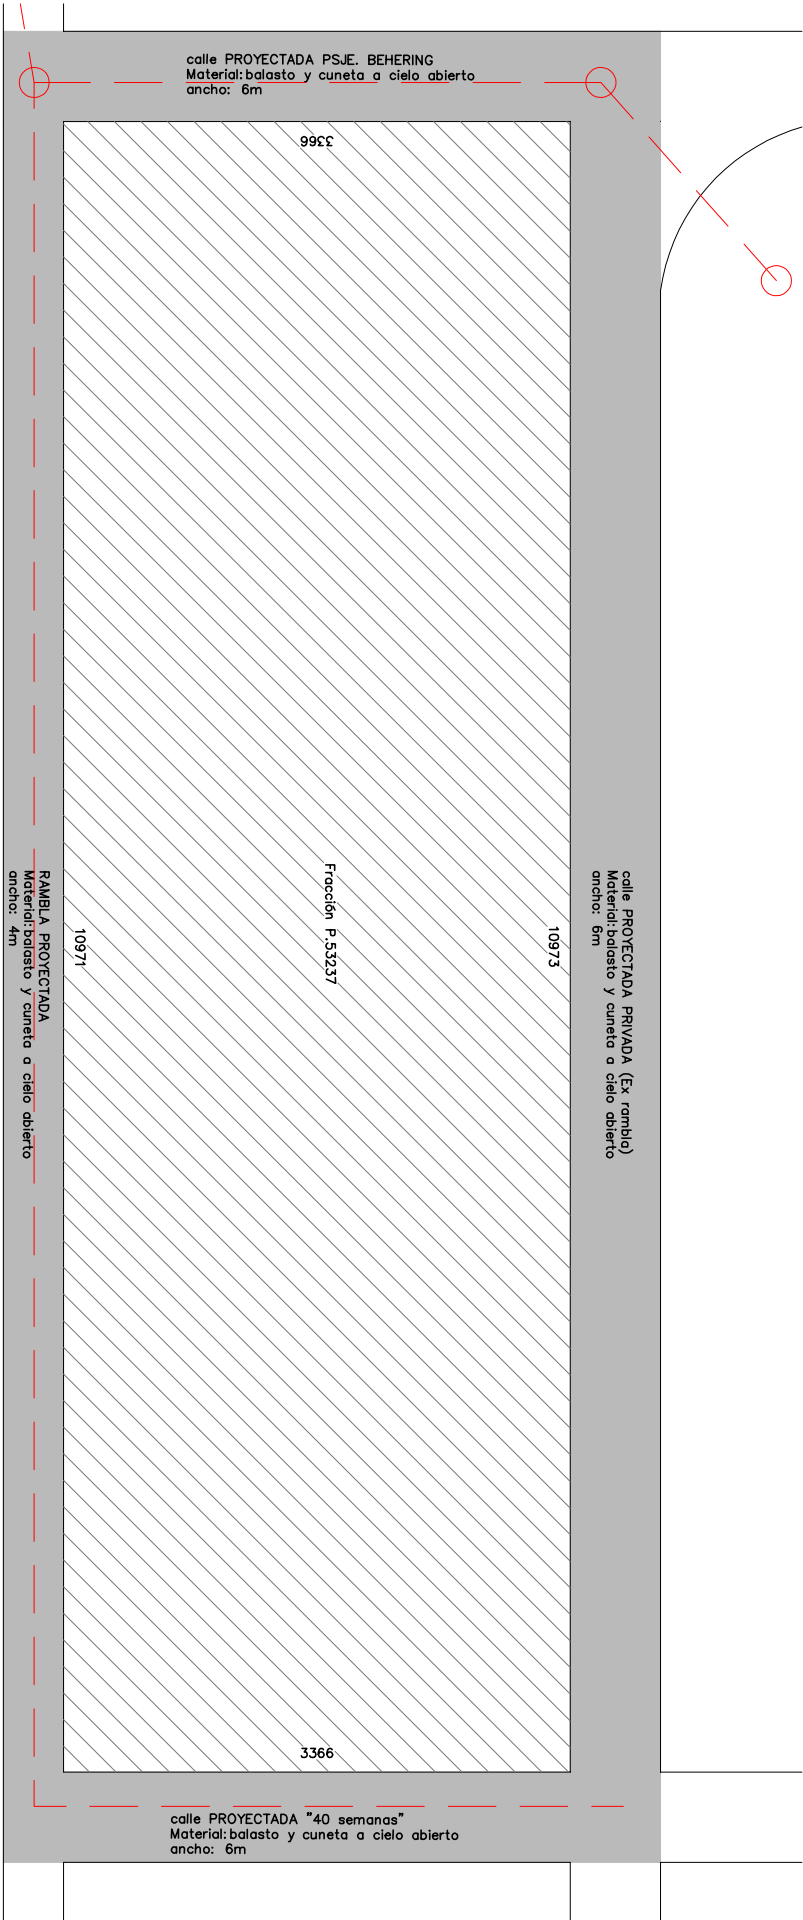

UBICACIÓN — escala 1/10.000

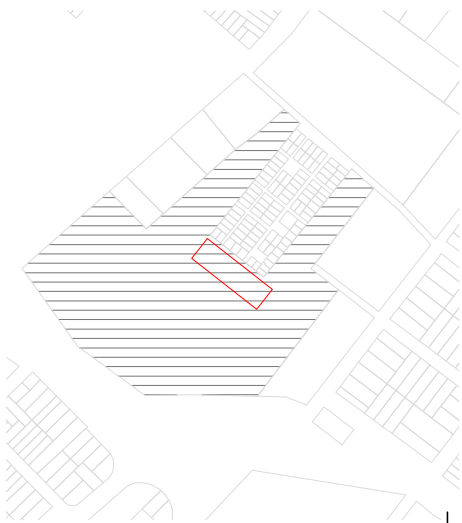

REFERENCIAS — Proyecto externo a lote

—> — SANEAMIENTO PROYECTADO

<div><div><div><div><div></div></div><div>Ministerio de Vivienda y Ordenamiento Territorial</div></div><div><div><div></div></div><div>Dirección Nacional de Integración Social y Urbana</div></div><div><div><div></div></div><div>Avanzar</div></div></div></div>			
NOTAS			
DIMENSIONES: - SALVO INDICACIÓN LAS MEDIDAS ESTÁN EN CENTÍMETROS Y LOS NIVELES Y COORDENADAS ESTÁN EN METROS			
REVISIÓN	FECHA	DESCRIPCIÓN	
TÉCNICOS		PROYECTO	
DIBUJANTE		UBICACIÓN	
-		MONTEVIDEO	
TÍTULO		ESCALA 1/250	
PLANO - SANEAMIENTO PROYECTADO		FOR. A3	PLANO N° S02
		REV. 0	