



PLANTA - ALUMBRADO PÚBLICO EXISTENTE

Predio 5

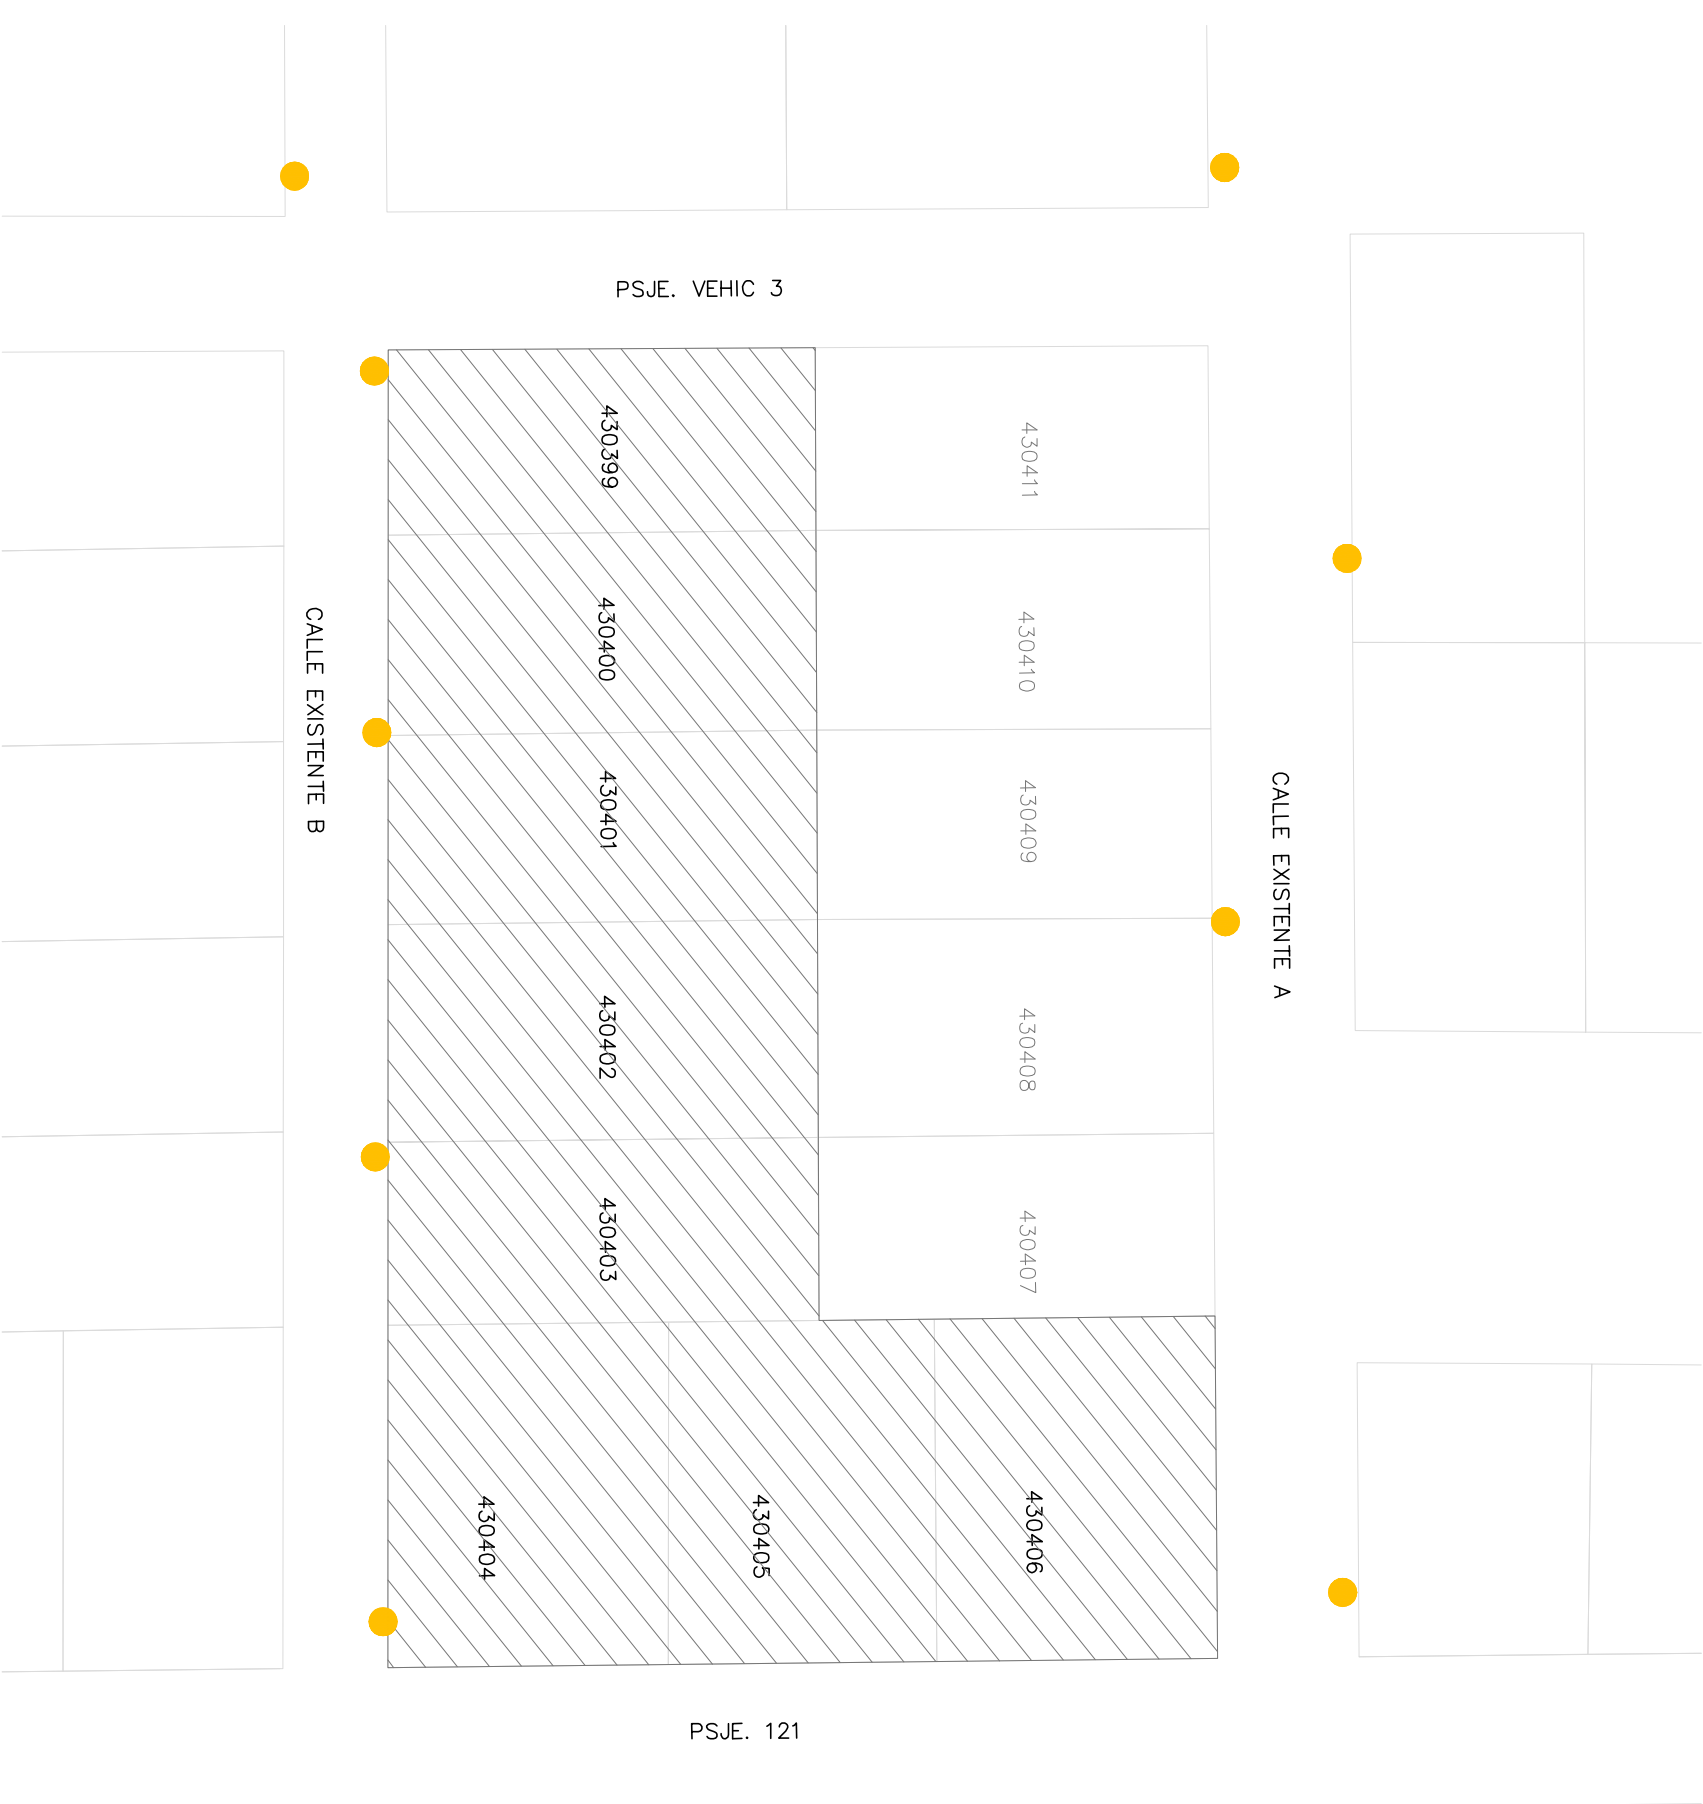

UBICACIÓN – escala 1/2000

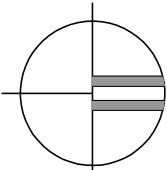

REFERENCIAS – SITUACIÓN EXISTENTE

● ALUMBRADO PÚBLICO EXISTENTE

OBSERVACIONES

- UNA VEZ REALIZADA LAS CONEXIONES AL COLECTOR EXISTENTE, SE DEBERÁN RECONSTRUIR LAS CALLES Y LAS CUNETAS COMO SE ENCUENTRA ORIGINALMENTE.



NOTAS

DIMENSIONES:
- SALVO INDICACIÓN LAS MEDIDAS ESTÁN EN CENTÍMETROS Y LOS NIVELES Y COORDENADAS ESTÁN EN METROS

REVISIÓN	FECHA	DESCRIPCIÓN

TÉCNICOS	PROYECTO
DIBUJANTE	MO.011.RI.1
-	UBICACIÓN
-	MONTEVIDEO

TÍTULO	ESCALA 1/250	FOR.	PLANO N°	REV.
PLANO - ALUMBRADO PÚBLICO EXISTENTE		A3	ALP01	0