



PLANTA - ALUMBRADO PÚBLICO PROYECTADO

Predio 7

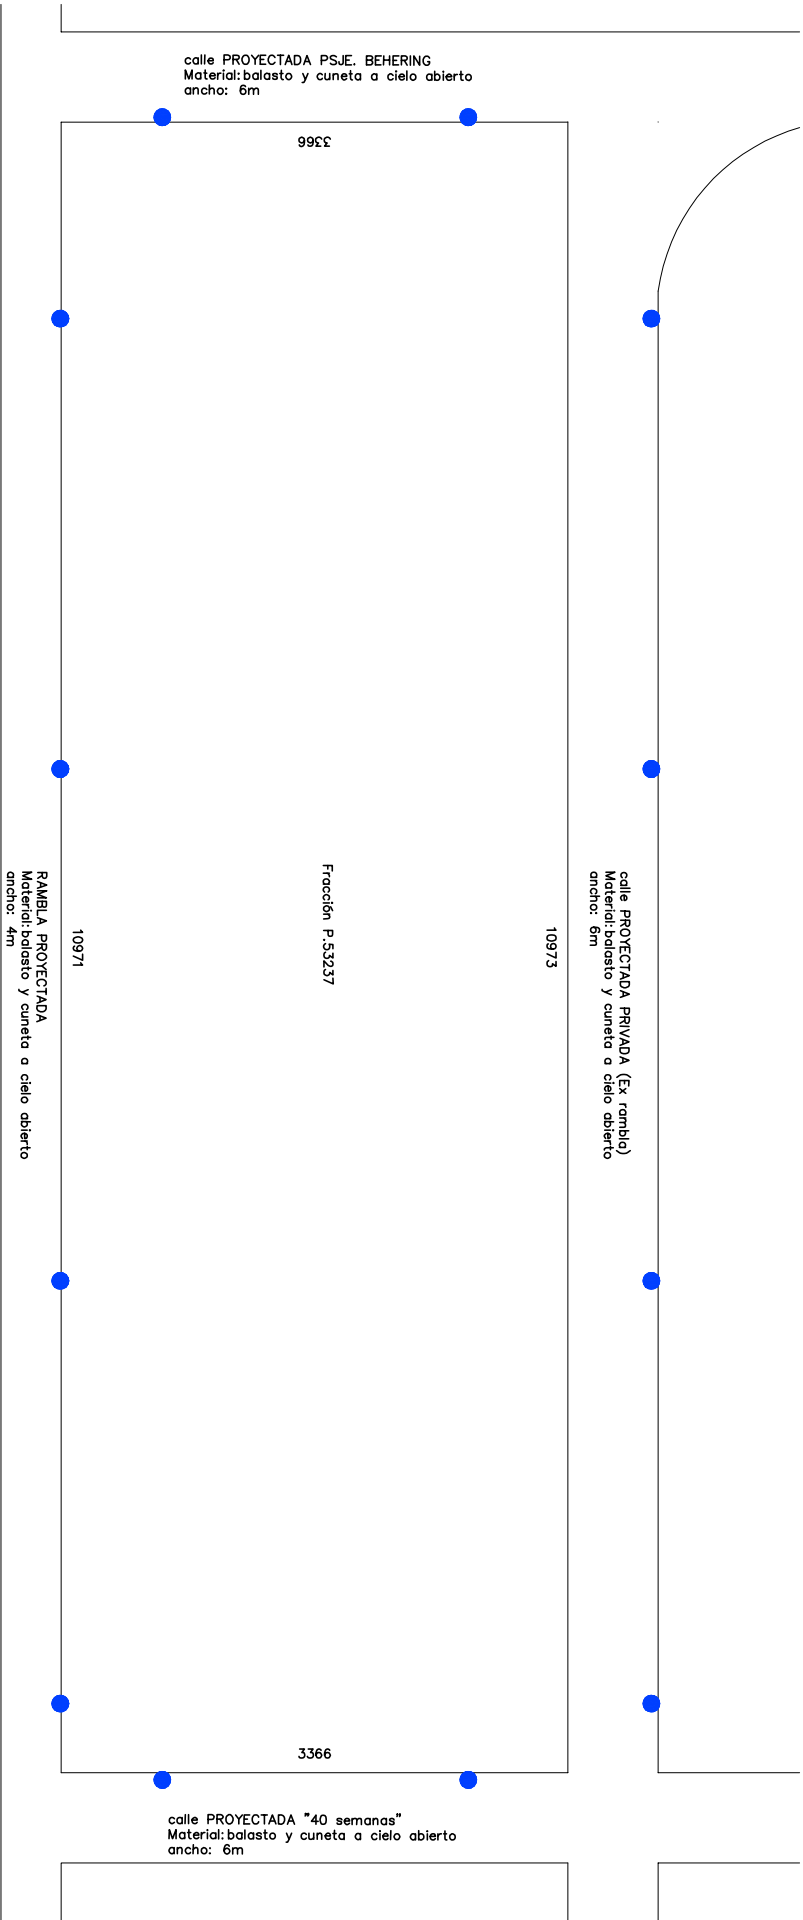

UBICACIÓN – escala 1/10.000

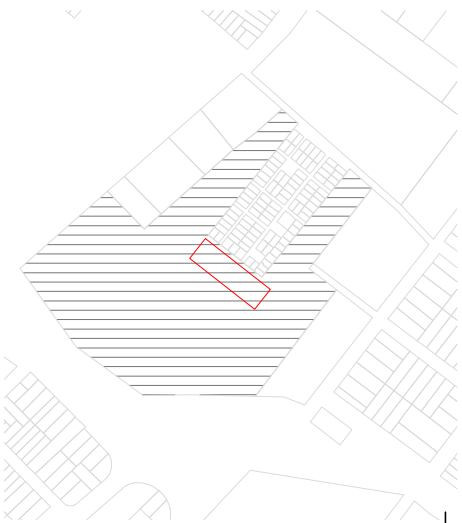

REFERENCIAS – Proyecto externo a lote

- ALUMBRADO PÚBLICO PROYECTADO



Ministerio
de Vivienda y
Ordenamiento Territorial



Dirección Nacional
de Integración
Social y Urbana



Dirección
de Planificación
Urbana

NOTAS

DIMENSIONES:
- SALVO INDICACIÓN LAS MEDIDAS ESTÁN EN CENTÍMETROS Y LOS NIVELES Y COORDENADAS ESTÁN EN METROS

REVISIÓN	FECHA	DESCRIPCIÓN

TÉCNICOS	PROYECTO
DIBUJANTE	MO.011.RI.1
UBICACIÓN	MONTEVIDEO

TÍTULO	ESCALA 1/250	FOR.	PLANO N°	REV.
PLANO - ALUMBRADO PÚBLICO PROYECTADO		A3	ALP02	0