

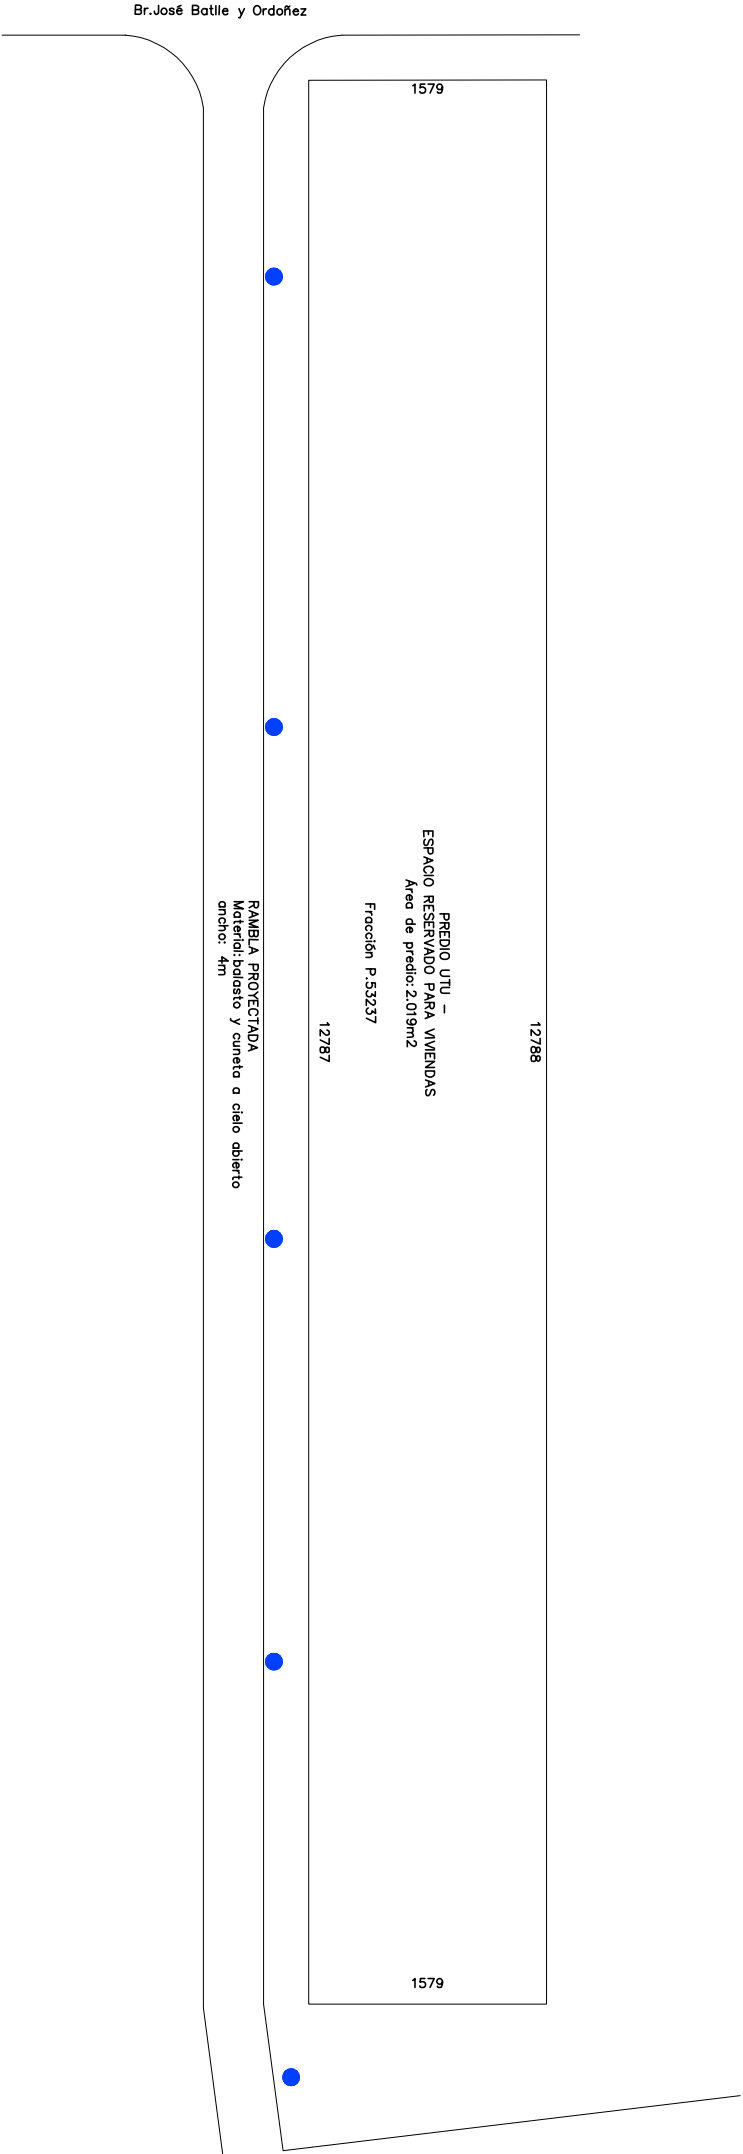


PLANTA - ALUMBRADO PÚBLICO PROYECTADO

Predio 7 - Predio de UTU

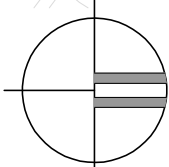

UBICACIÓN – escala 1/10.000

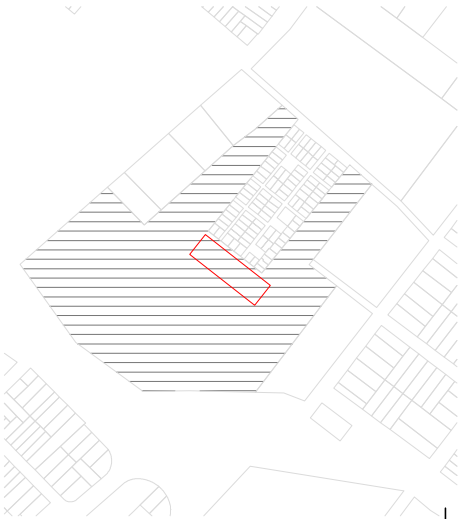

REFERENCIAS – Proyecto externo a lote

- ALUMBRADO PÚBLICO PROYECTADO



Ministerio
de Vivienda y
Ordenamiento Territorial



Dirección Nacional
de Integración
Social y Urbana



AVANZAR
CONSTRUYENDO SOLUCIONES

NOTAS				
DIMENSIONES: - SALVO INDICACIÓN LAS MEDIDAS ESTÁN EN CENTÍMETROS Y LOS NIVELES Y COORDENADAS ESTÁN EN METROS				
REVISIÓN	FECHA	DESCRIPCIÓN		
TÉCNICOS		PROYECTO		
DIBUJANTE		UBICACIÓN		
TÍTULO		ESCALA 1/250		
PLANO - ALUMBRADO PÚBLICO PROYECTADO		FOR. A3	PLANO N° ALP02	REV. 0