

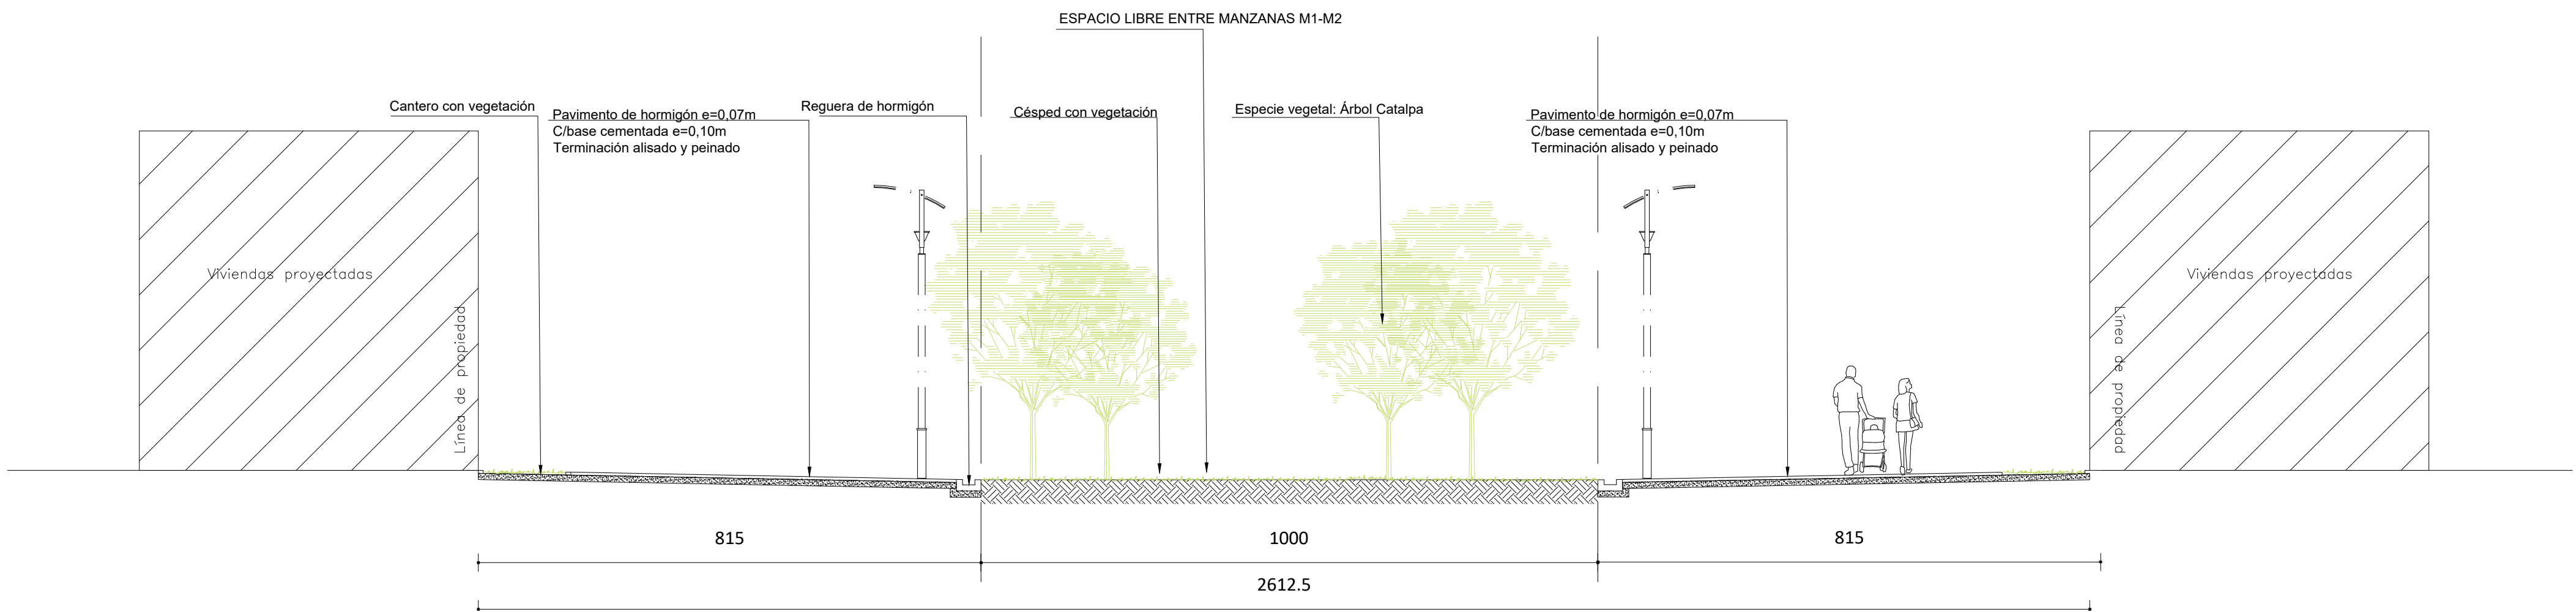


Fracción 2
Padrón 400853

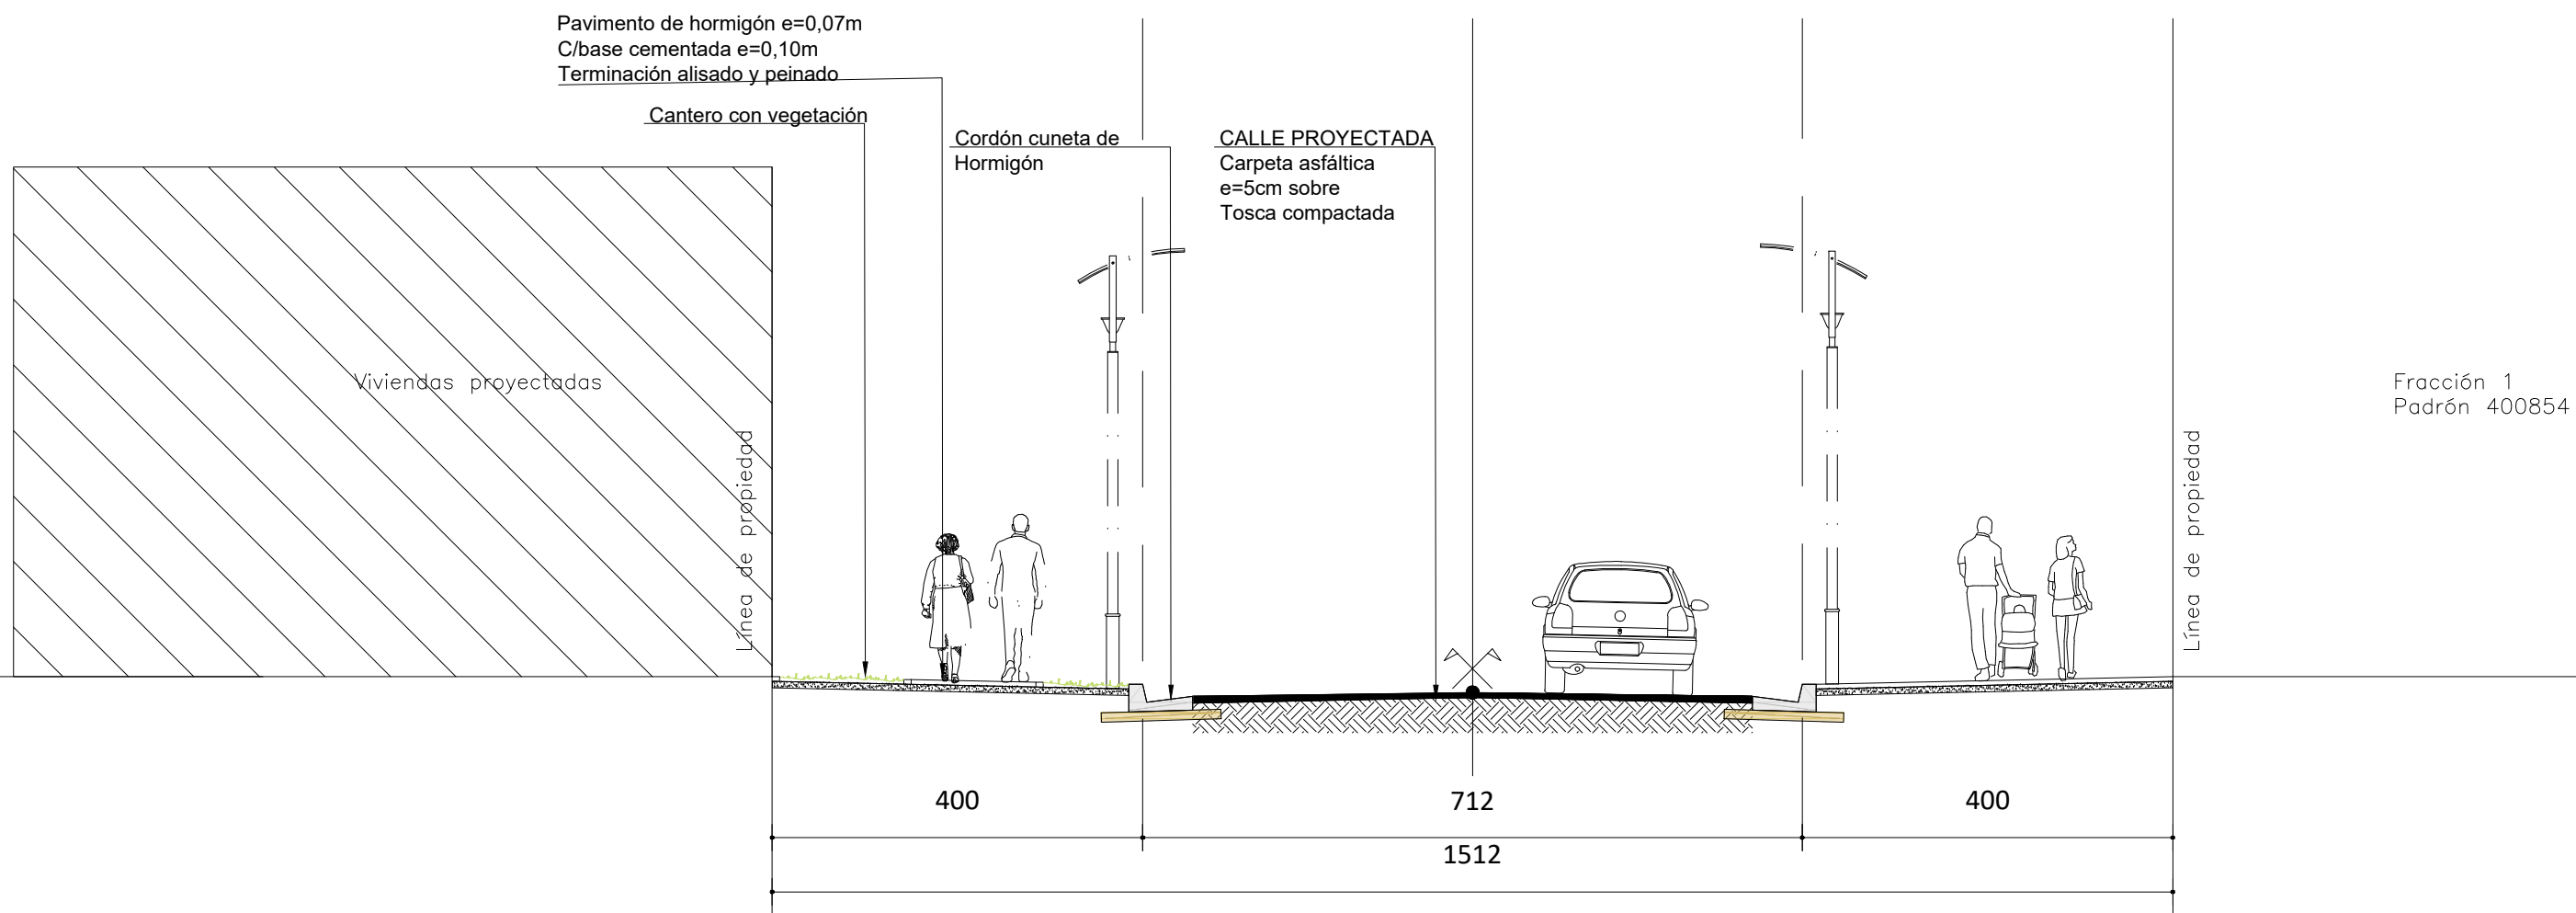

ÁRBOL JACARANDÁ- Jacaranda mimosifolia
Altura: 12 a 15 metros
Hoja: perenne
Flor: azul violácea

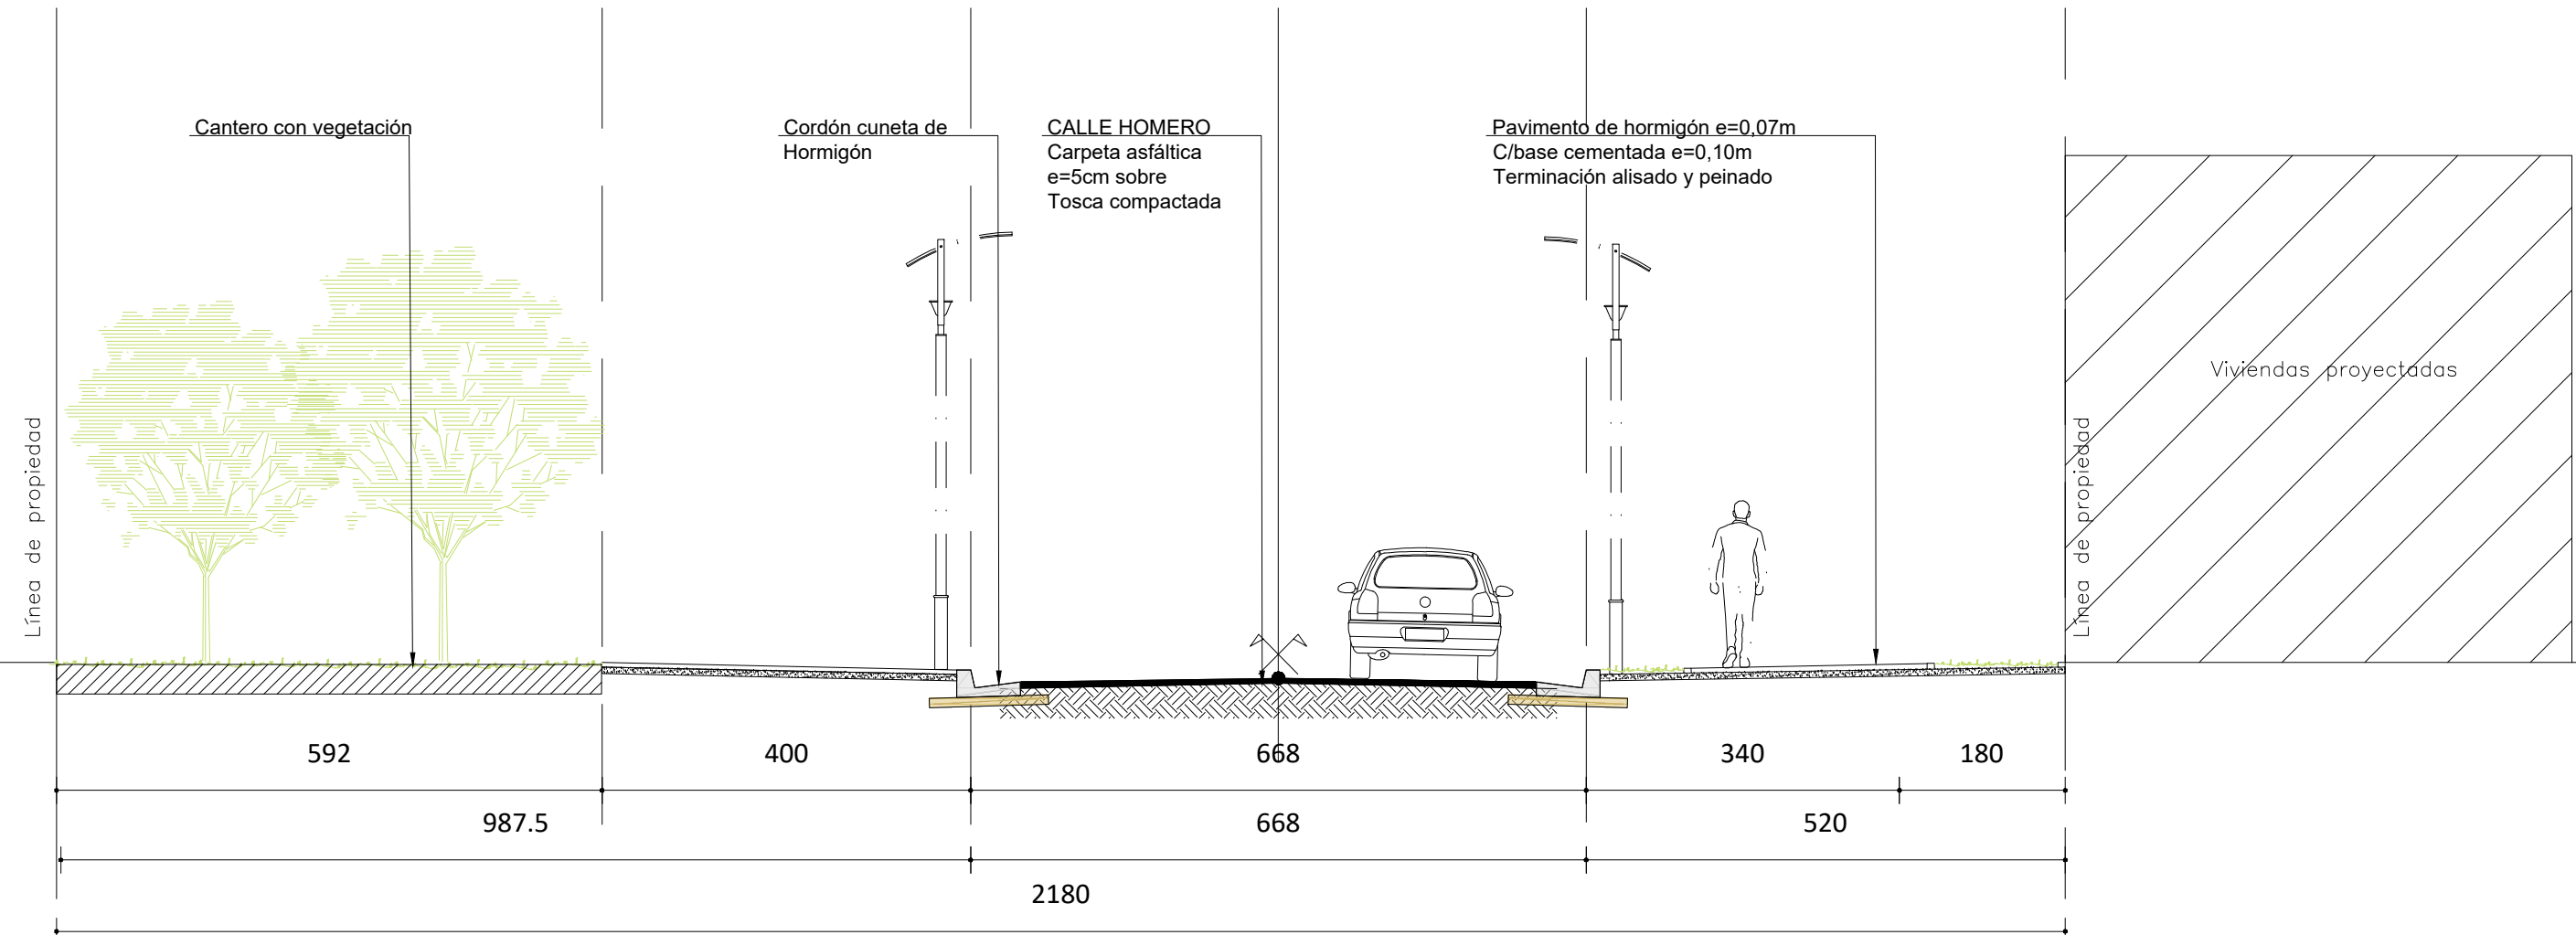

ÁRBOL CEREZO DE JARDÍN-Prunus cerasifera
Altura: 10 metros
Hoja: caduca
Flor: blancas o rosadas



ÁRBOL CATALPA- Catalpa bignonioides
Altura: 10 a 25 metros
Hoja: caduca
Flor: blancas o amarillas



BANCO ANTIVANDÁLICO
Material: hormigón armado
Medidas: 160x60x45 cm

anv

Agencia Nacional
de Vivienda

Ministerio de
Vivienda y
Ordenamiento Territorial

Dirección Nacional de
Integración Social y Urbana

bonzar

BONOS ZONIFICADOS

PROYECTO EJECUTIVO

REALOJOS "PIEDRAS BLANCAS"

UBICACIÓN:

LOCALIDAD:

Cno. Gral LEANDRO GÓMEZ entre Homero y César Batlle

DPTO: MONTEVIDEO

FECHA: 15/12/2023

ESC.: 1/100

FOR. REV.

A1 01

SECTOR:

LAMINA Nº:

PLANO:

ACONDICIONAMIENTO URBANO

CORTES

ANTEPROYECTO: ARQ. ALFREDO PEREDA

PROYECTO EJECUTIVO: ARQ. F. SILVA; ARQ. J. CABRERA; ARQ. C. ARISTEGUI

Nº400.854 Fracción 2

Nº400.855 Fracción 2

SUP. TERRENO: 12.772,35m²

12.365,21m²

REVISIÓN

FECHA

DESCRIPCIÓN

1

15/12/2023

EMISIÓN PARA APROBACIÓN

PU03B