PERFIL TRANSVERSAL 1
ESCALA 1/75

Fracción 2
Padrón 400853

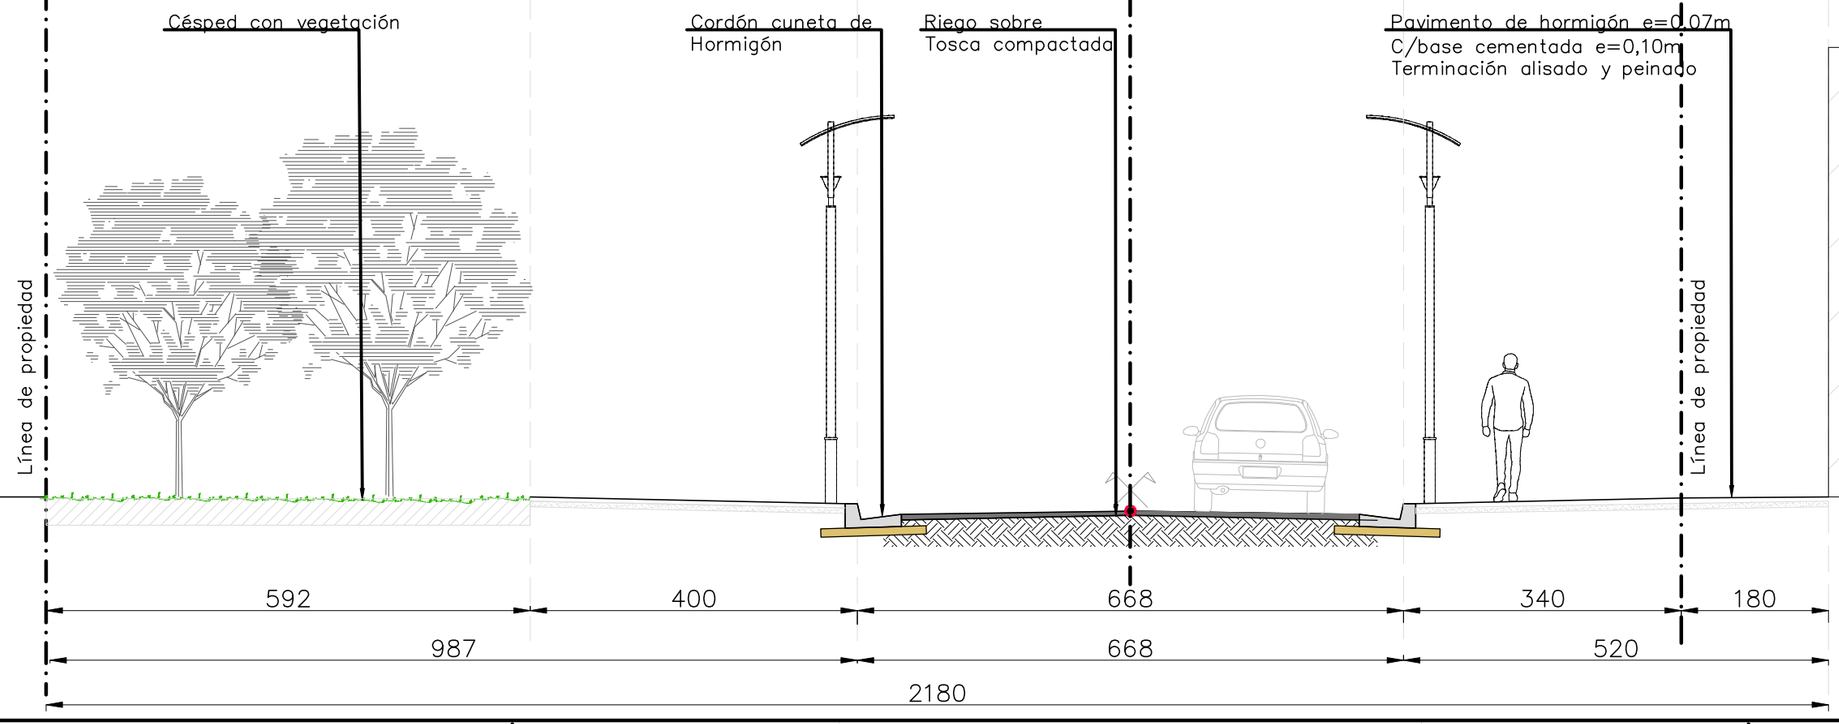

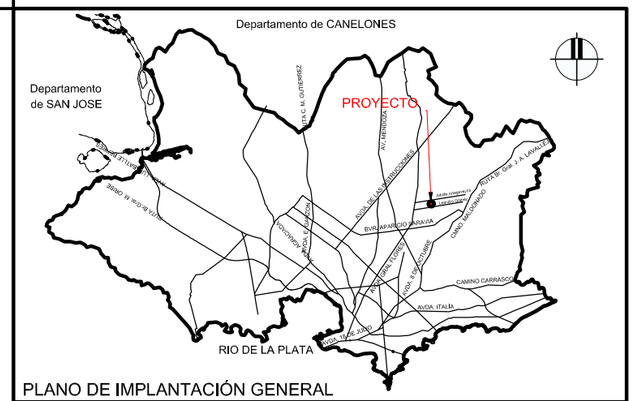

PLANO DE IMPLANTACIÓN GENERAL

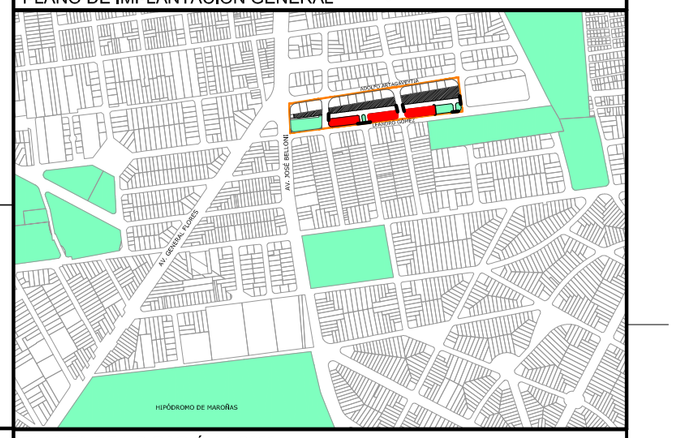

PLANTA DE UBICACIÓN 1.2000

PERFIL TRANSVERSAL 2
ESCALA 1/75

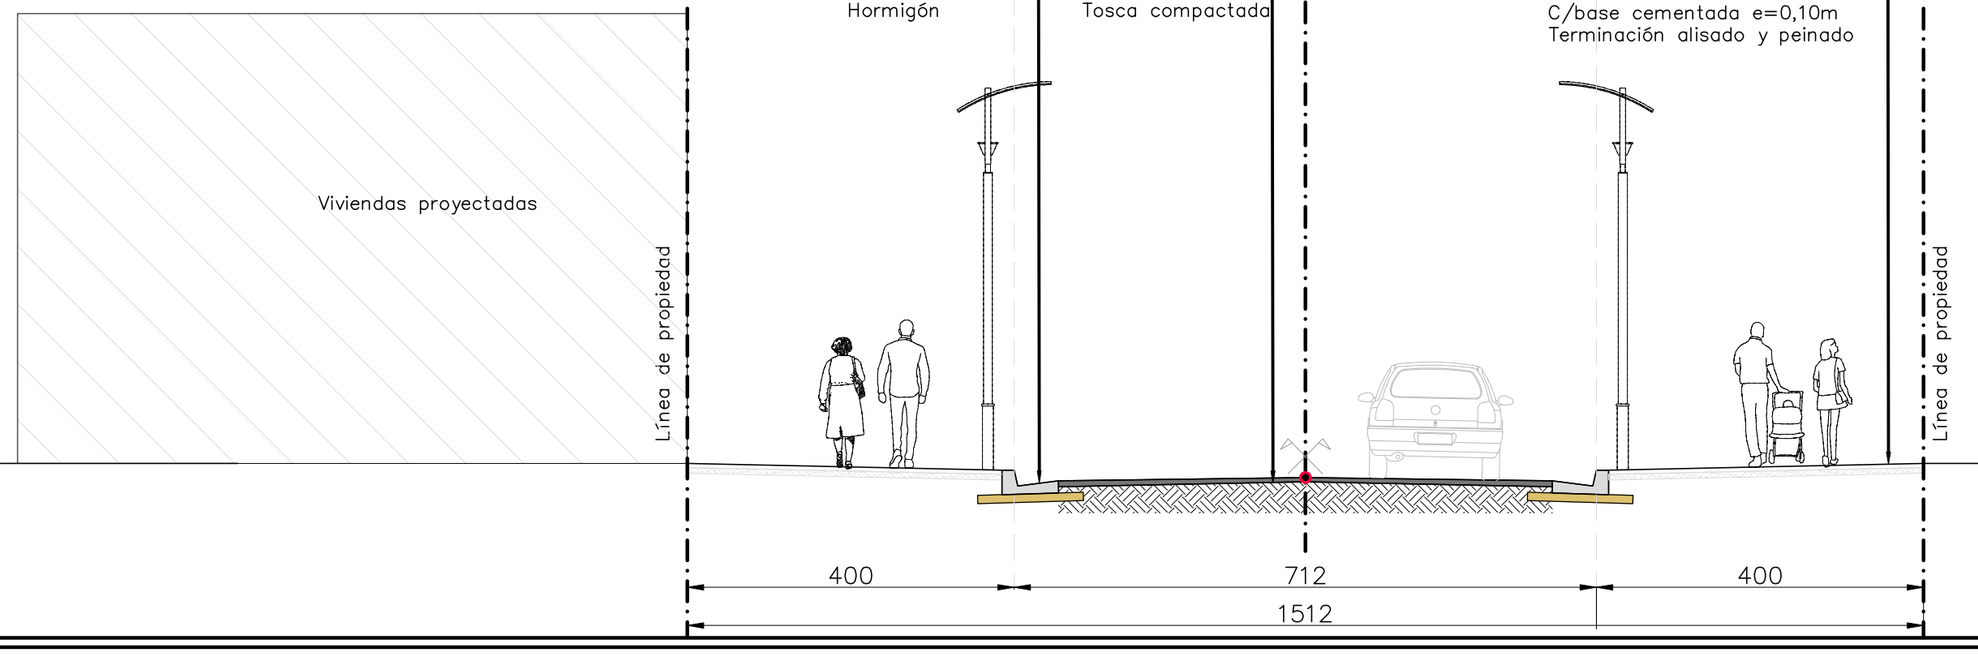

Fracción 1
Padrón 400854

PERFIL TRANSVERSAL 3
ESCALA 1/75

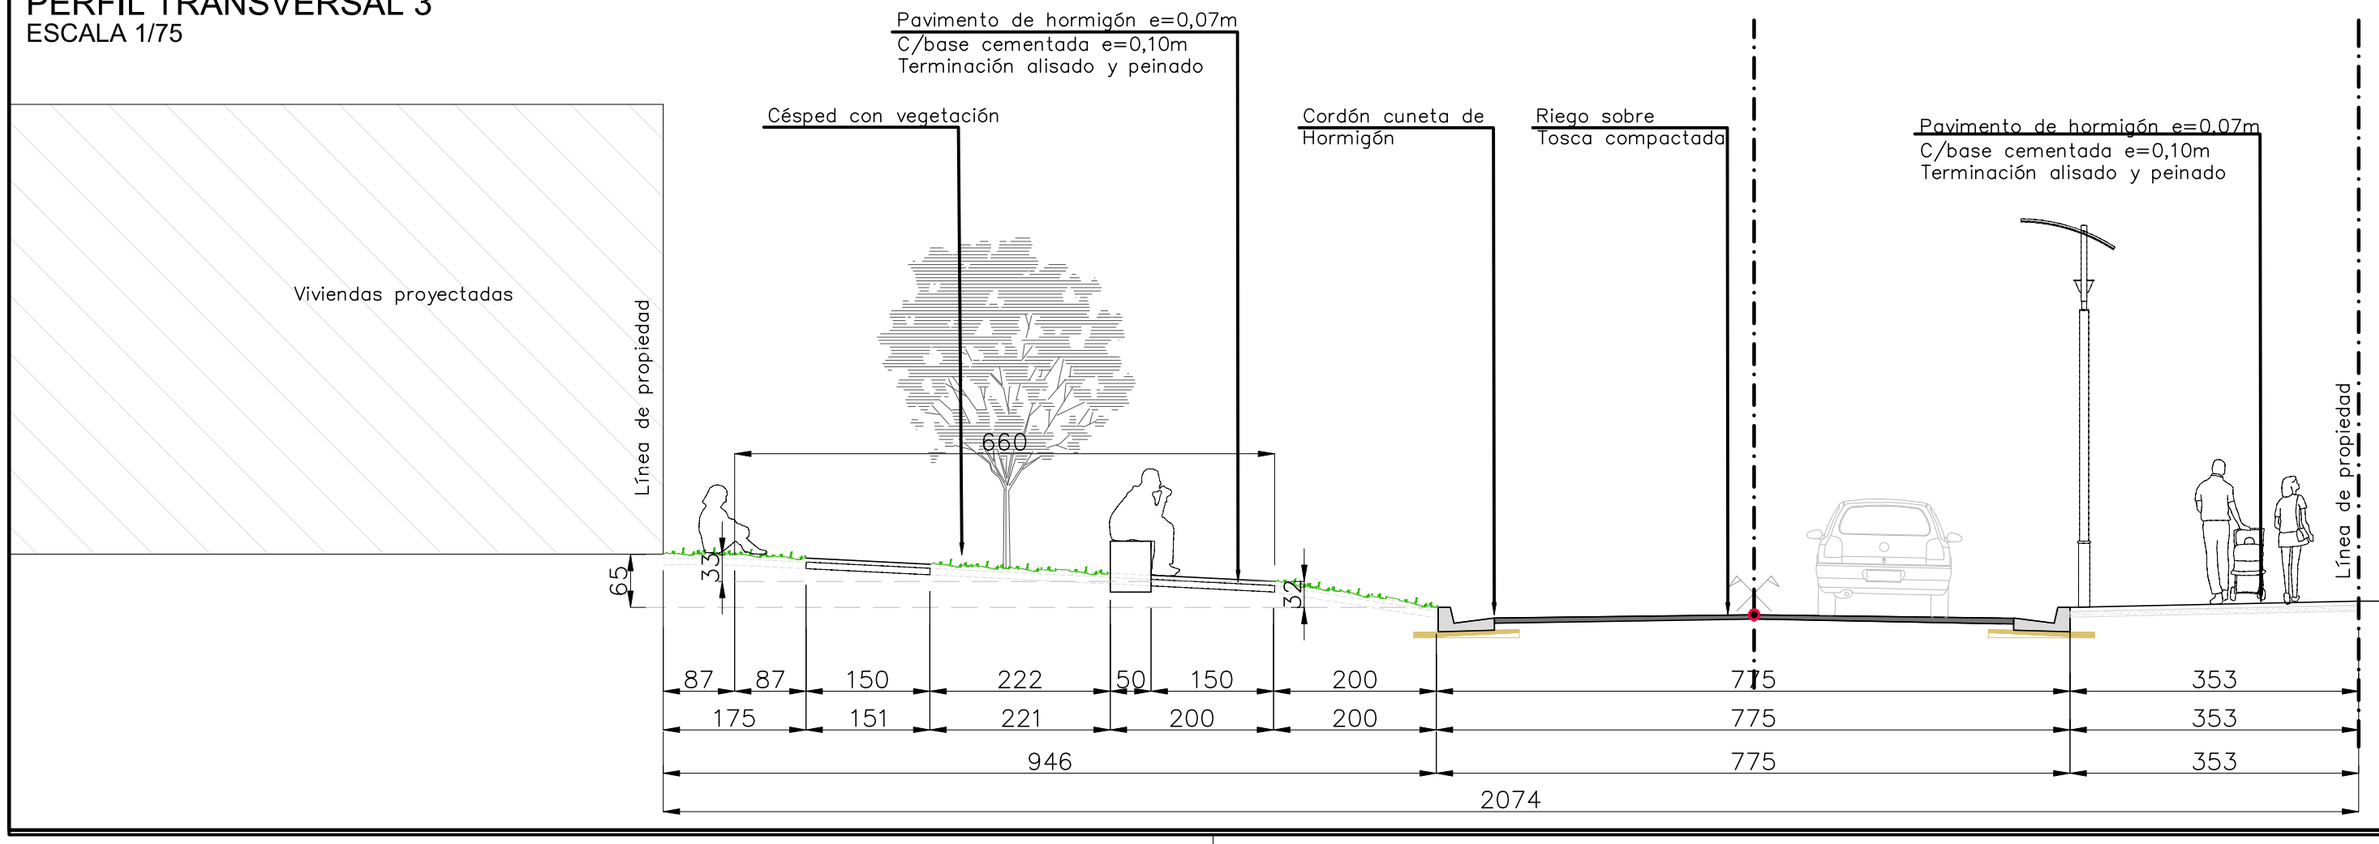

Ministerio de Vivienda y Ordenamiento Territorial
Dirección Nacional de Integración Social y Urbana
avanzar CAMBIANDO REALIDADES

NOTAS

DIMENSIONES:
- SALVO INDICACIÓN LAS MEDIDAS ESTÁN EN CENTÍMETROS Y LOS NIVELES Y COORDENADAS ESTÁN EN METROS

REVISIÓN	FECHA	DESCRIPCIÓN

TÉCNICOS

DIBUJANTE

PROYECTO: PIEDRAS BLANCAS

UBICACIÓN: MONTEVIDEO

TÍTULO: PERFILES TRANSVERSALES

ESCALA 1/50

FOR. A3 | PLANO Nº V01 | REV. 0