

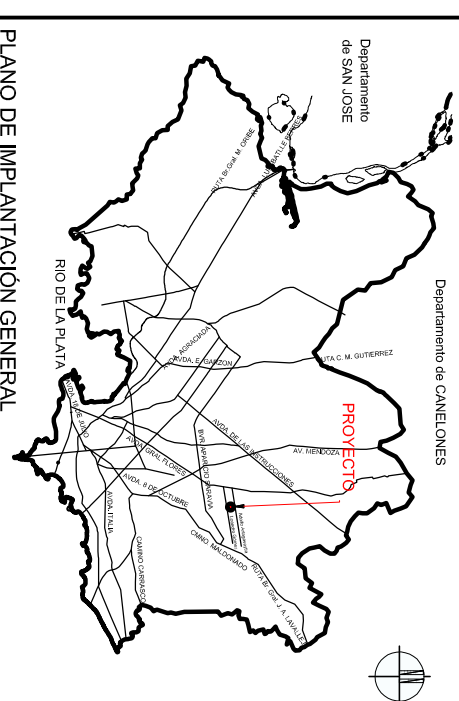


ESQUEMA DE SANEAMIENTO

ESCALA 1/1500

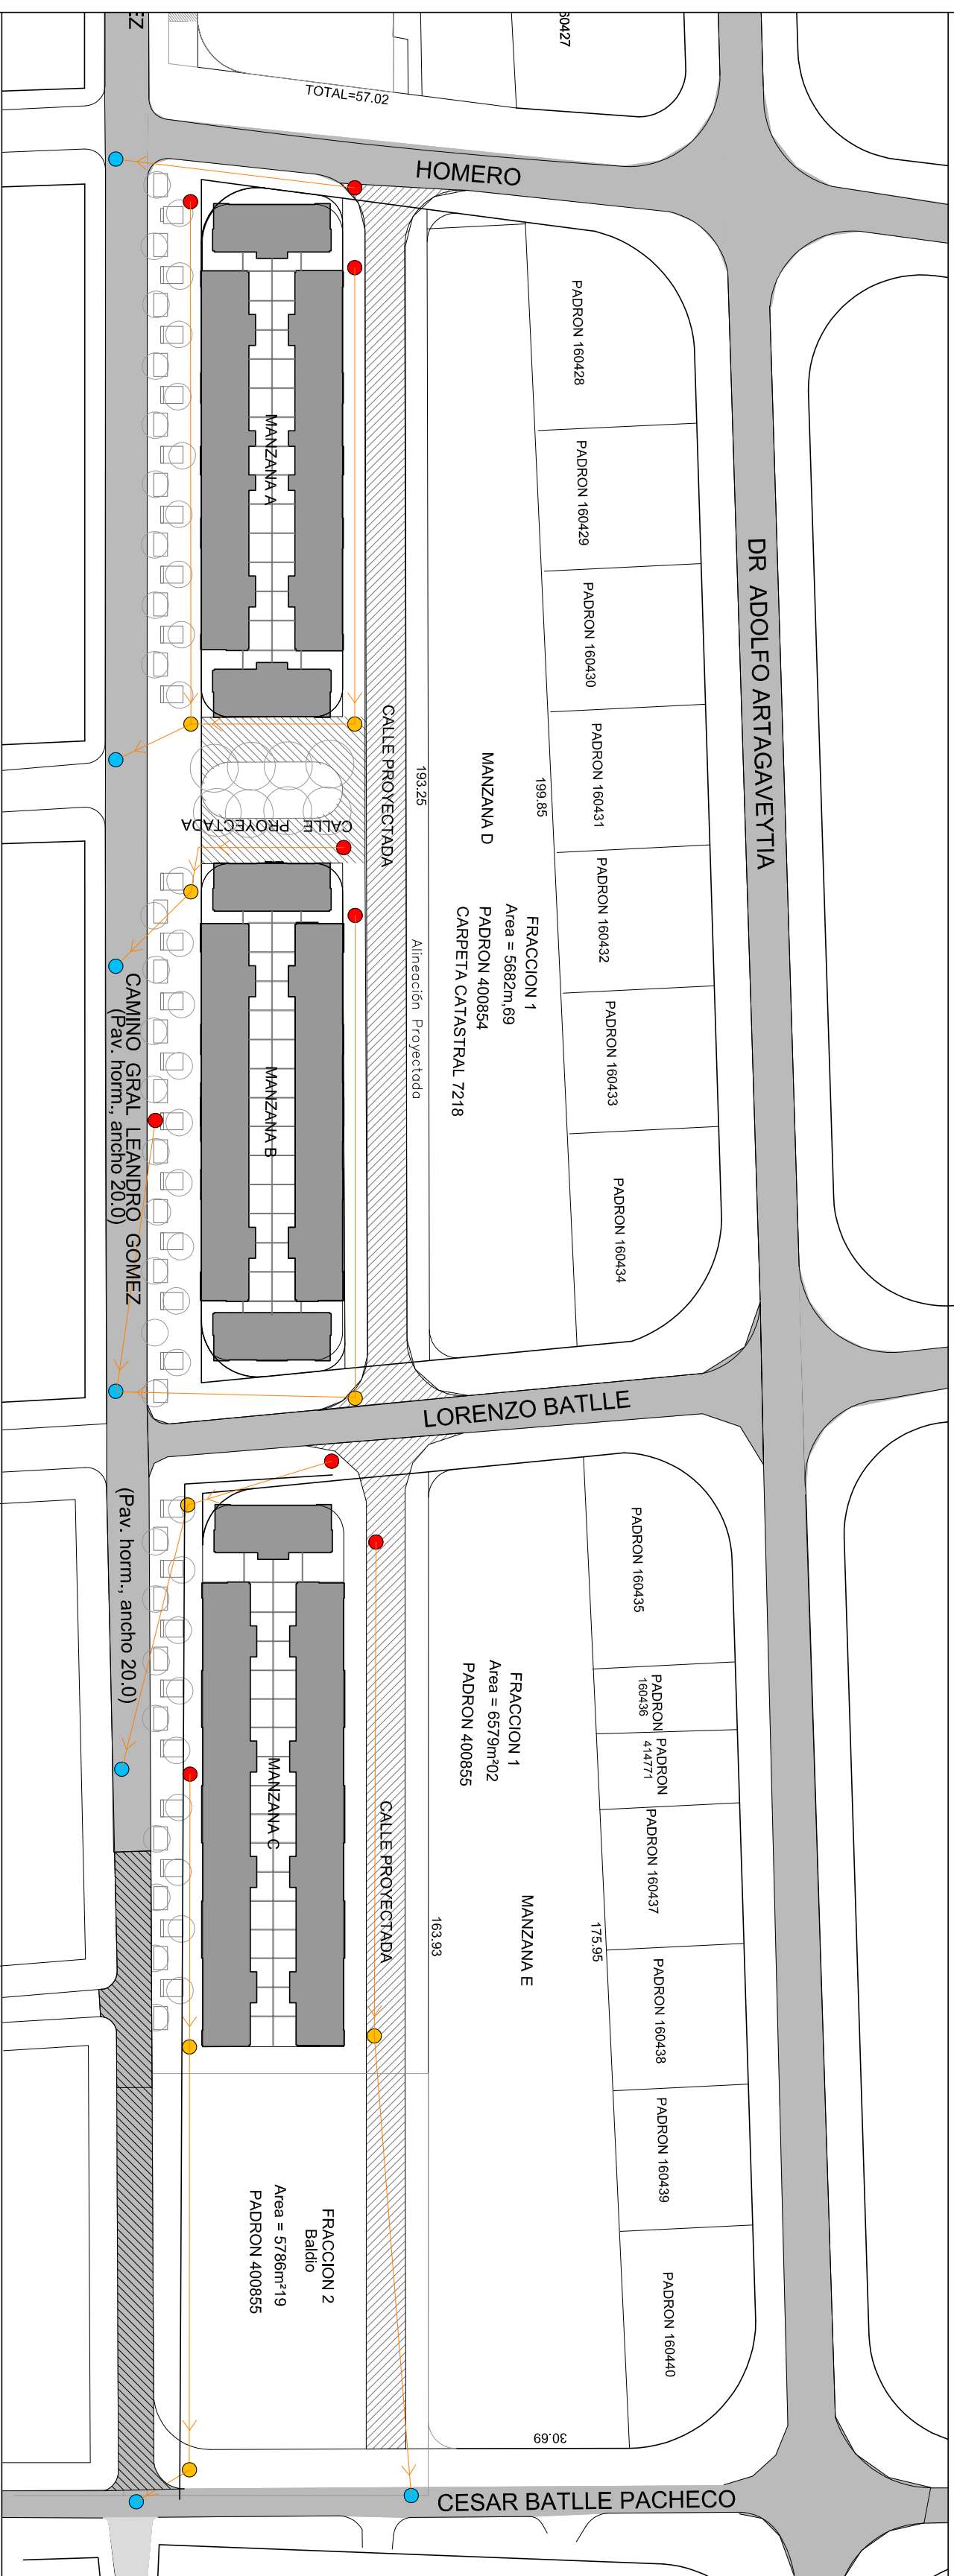

PLANO DE IMPLANTACIÓN GENERAL

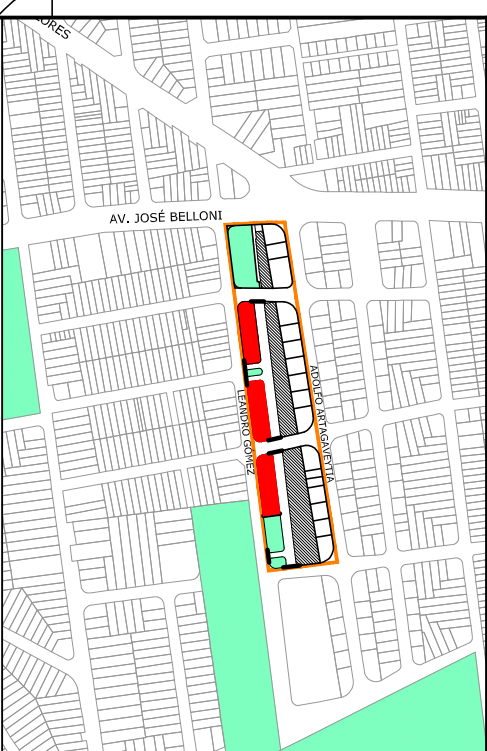

PLANTA DE UBICACIÓN 1.2000

REFERENCIAS

- Cámara de inspección inicial
- Cámara de inspección intermedia
- Cámara de inspección existente a conectar



NOTAS

REVISIÓN	FECHA	DESCRIPCIÓN
TECNICOS		PROYECTO
DIBUJANTE		PIEDRAS BLANCAS
	UBICACIÓN	MONTAVIDEO
TITULO	ESCALA 1/50	
ESQUEMA DE SANEAMIENTO	FOR:	PLANO N°
	A3	S01
		RE:
		0