


PLANTA BAJA

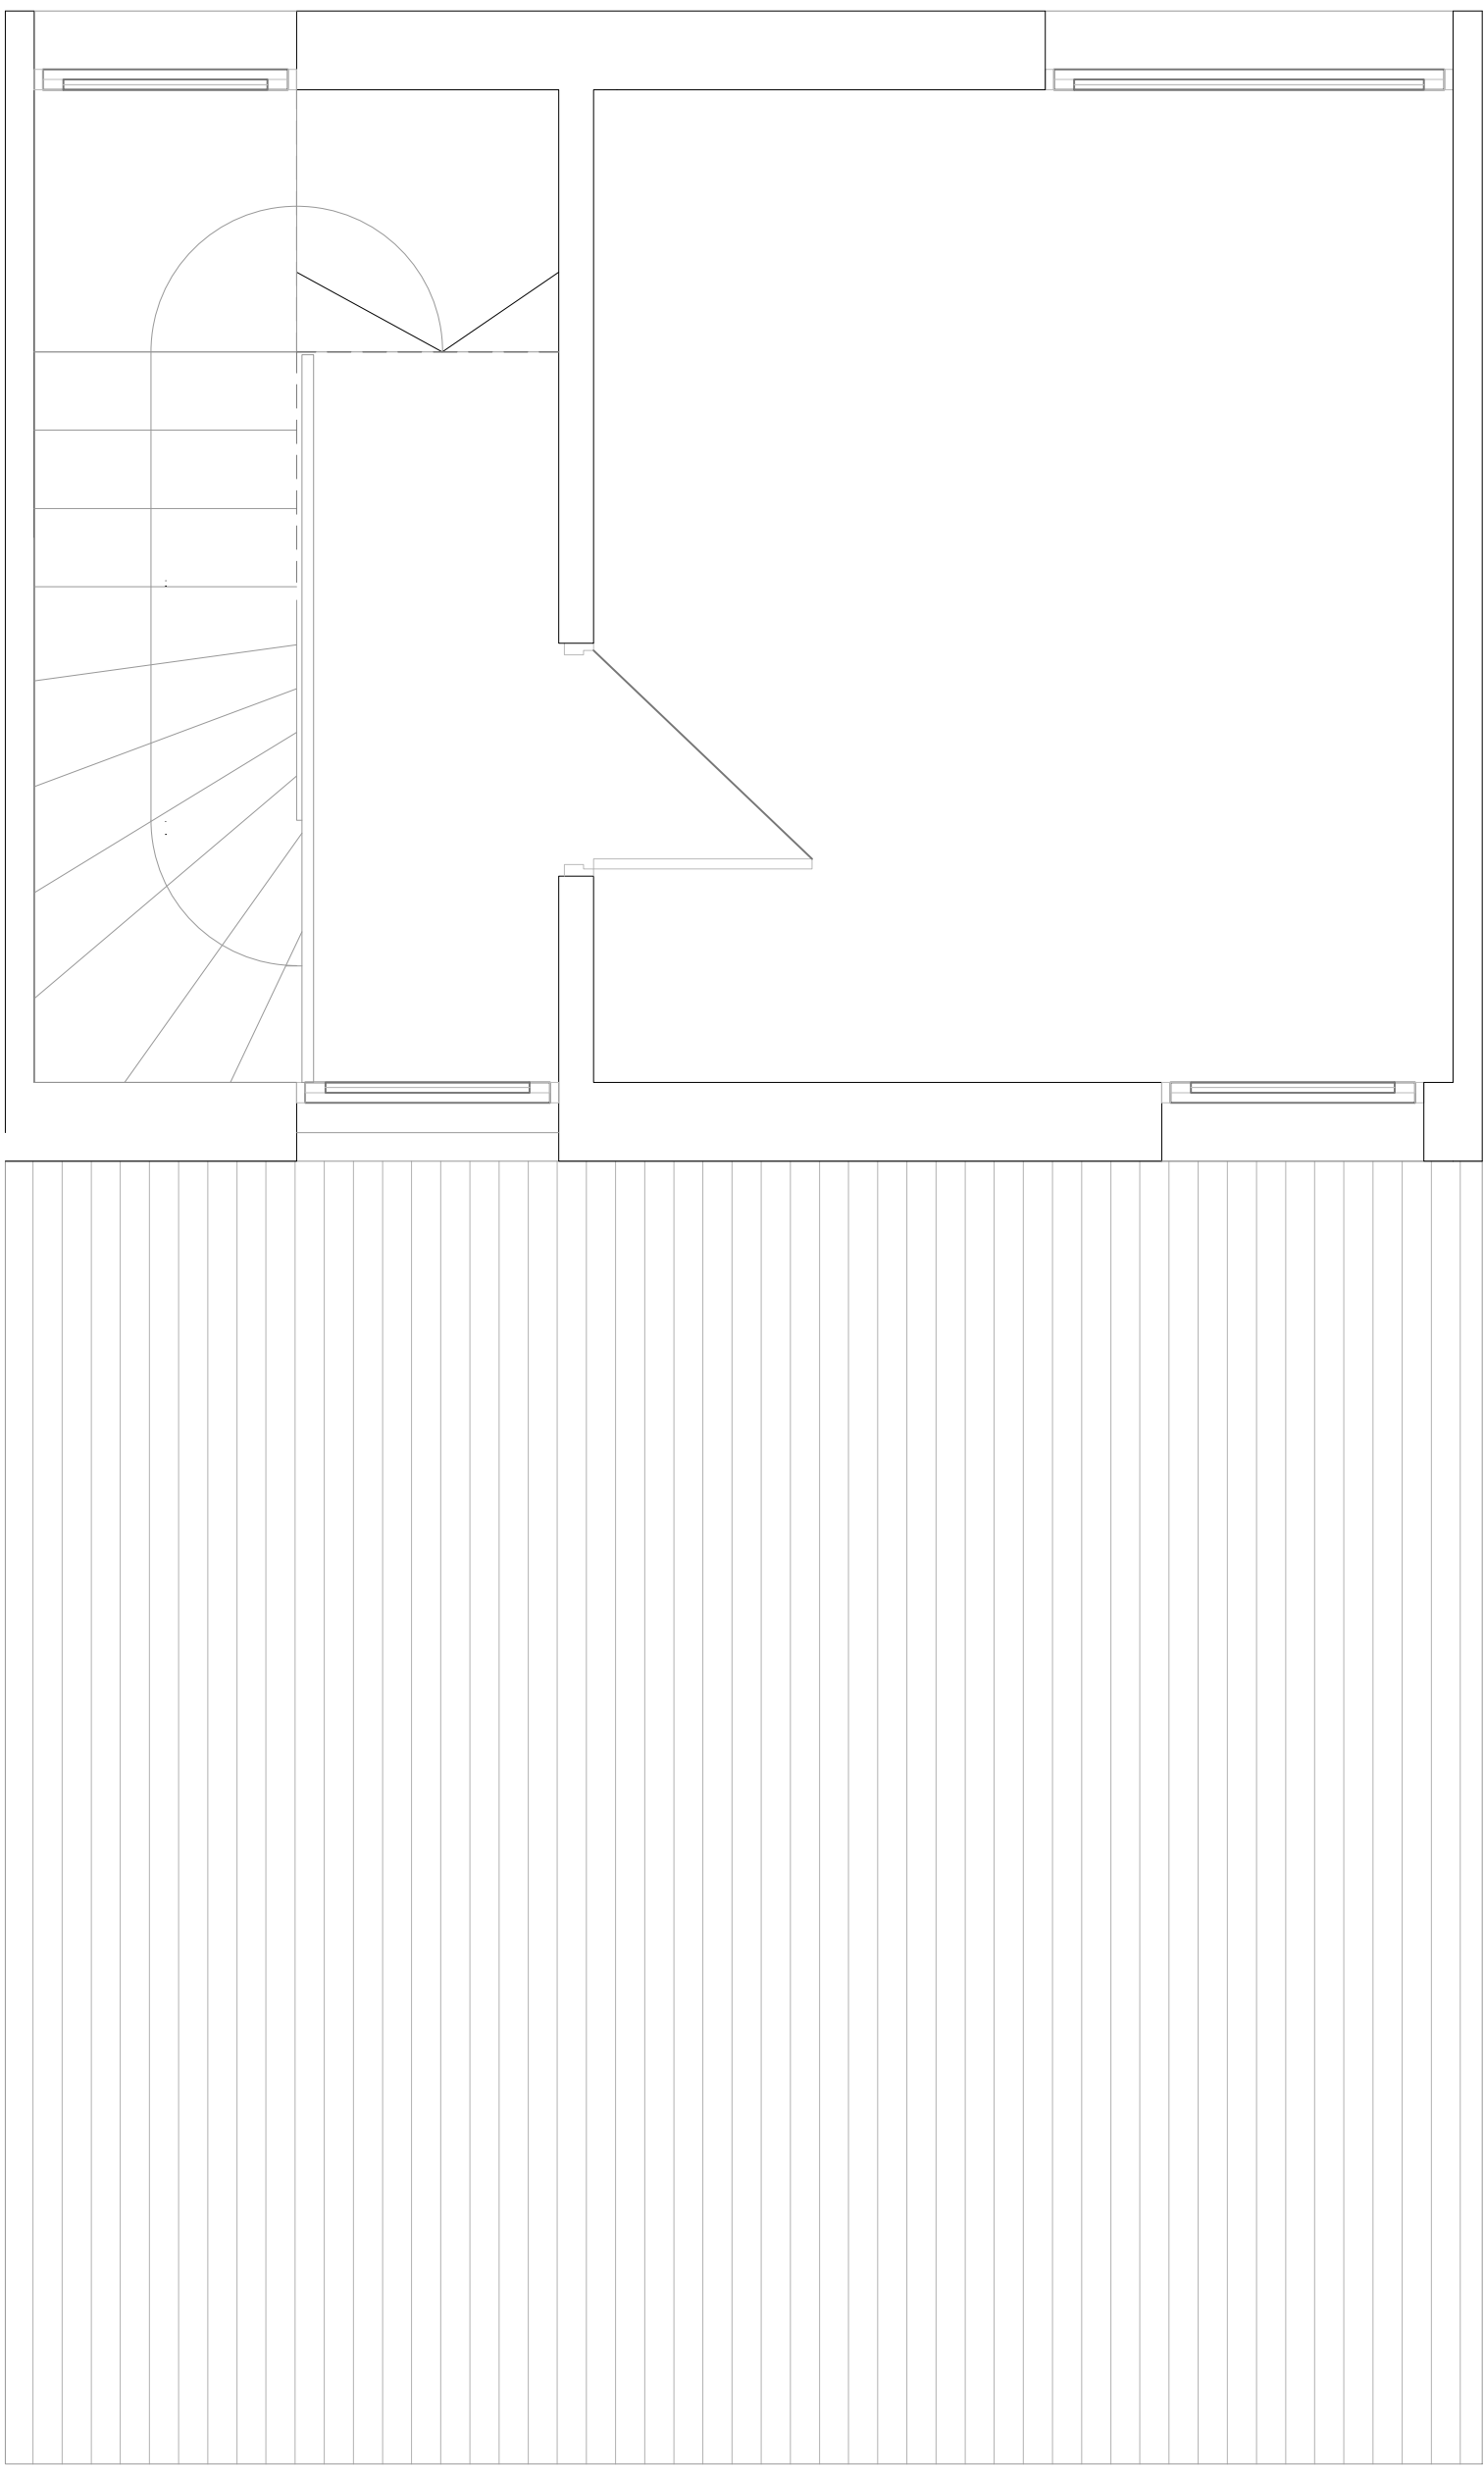

PLANTA ALTA

REFERENCIAS	
	CAJA DE CENTRO EMBUTIDA EN LOSA o SOBRE CR.
	CAJA DE BRAZO EMBUTIDA EN MURO
	LUMINARIA PARA ILUMINACIÓN DE SEGURIDAD
	CAJA DE BRAZO h=2.30m SOBRE N.P.T.
	INTERRUPTOR UNIPOLAR
	CAJA HONDA h=1.5m SOBRE N.P.T.
	INTERRUPTOR BIPOLAR
	CAJA HONDA h=1.10m SOBRE N.P.T.
	INTERRUPTOR DE COMBINACIÓN
	CAJA HONDA h=1.10m SOBRE N.P.T.
	EXTRACTOR
	h=1.60m LLAVE = 1.10m SOBRE N.P.T.
	TOMACORRIENTE COMÚN 3 EN LÍNEA
	CAJA HONDA h=1.30m SOBRE N.P.T.
	TOMACORRIENTE SCHWAB
	CAJA HONDA h=1.30m SOBRE N.P.T.
	TOMACORRIENTE CON LLAVE
	CAJA HONDA, EN GENERAL h=1.30m (EN BANCOS / COMANDOS) 1.5m SOBRE N.P.T.
	TOMACORRIENTE SCHWAB CON LLAVE
	CAJA HONDA, EN GENERAL h=1.30m (EN BANCOS / COMANDOS) 1.5m SOBRE N.P.T.
	CONEXIÓN CALEFÓN
	CAJA HONDA h=1.30m (LLAVE) h=1.10m SOBRE N.P.T.
	REGISTRO o CAJA DE CONEXIÓN DE 220V
	EN GENERAL h=1.20m (en muro) o SEGÚN INDICACIÓN EN PLANO
	TABLERO DE DISTRIBUCIÓN
	h=1.50m
	CAJA DE CONEXIÓN AIRE ACONDICIONADO
	CAJA HONDA h=1.20m SOBRE N.P.T.
	TABLERO TENSIONES DÉBILES
	h=1.30m SOBRE N.P.T.
	TELÉFONO
	CONEXIÓN PARA TELÉFONO Y DATOS
	CAJA HONDA h=1.30m o SEGÚN INDICACIÓN SOBRE N.P.T.
	CONEXIÓN W-LFI
	REGISTRO DE CORRIENTES DÉBILES
	EN GENERAL h=1.20m (en muro) o SEGÚN INDICACIÓN EN PLANO
	PULSADOR DE TIMBRE
	CAJA DE BRAZO h=1.10m SOBRE N.P.T.
	CAMPANILLA TIMBRE
	REGISTRO 10x10cm h=1.60m SOBRE N.P.T.
	CANALIZACIÓN POR MURO o LOSA
	CANALIZACIÓN POR PISO