


PLANTA BAJA

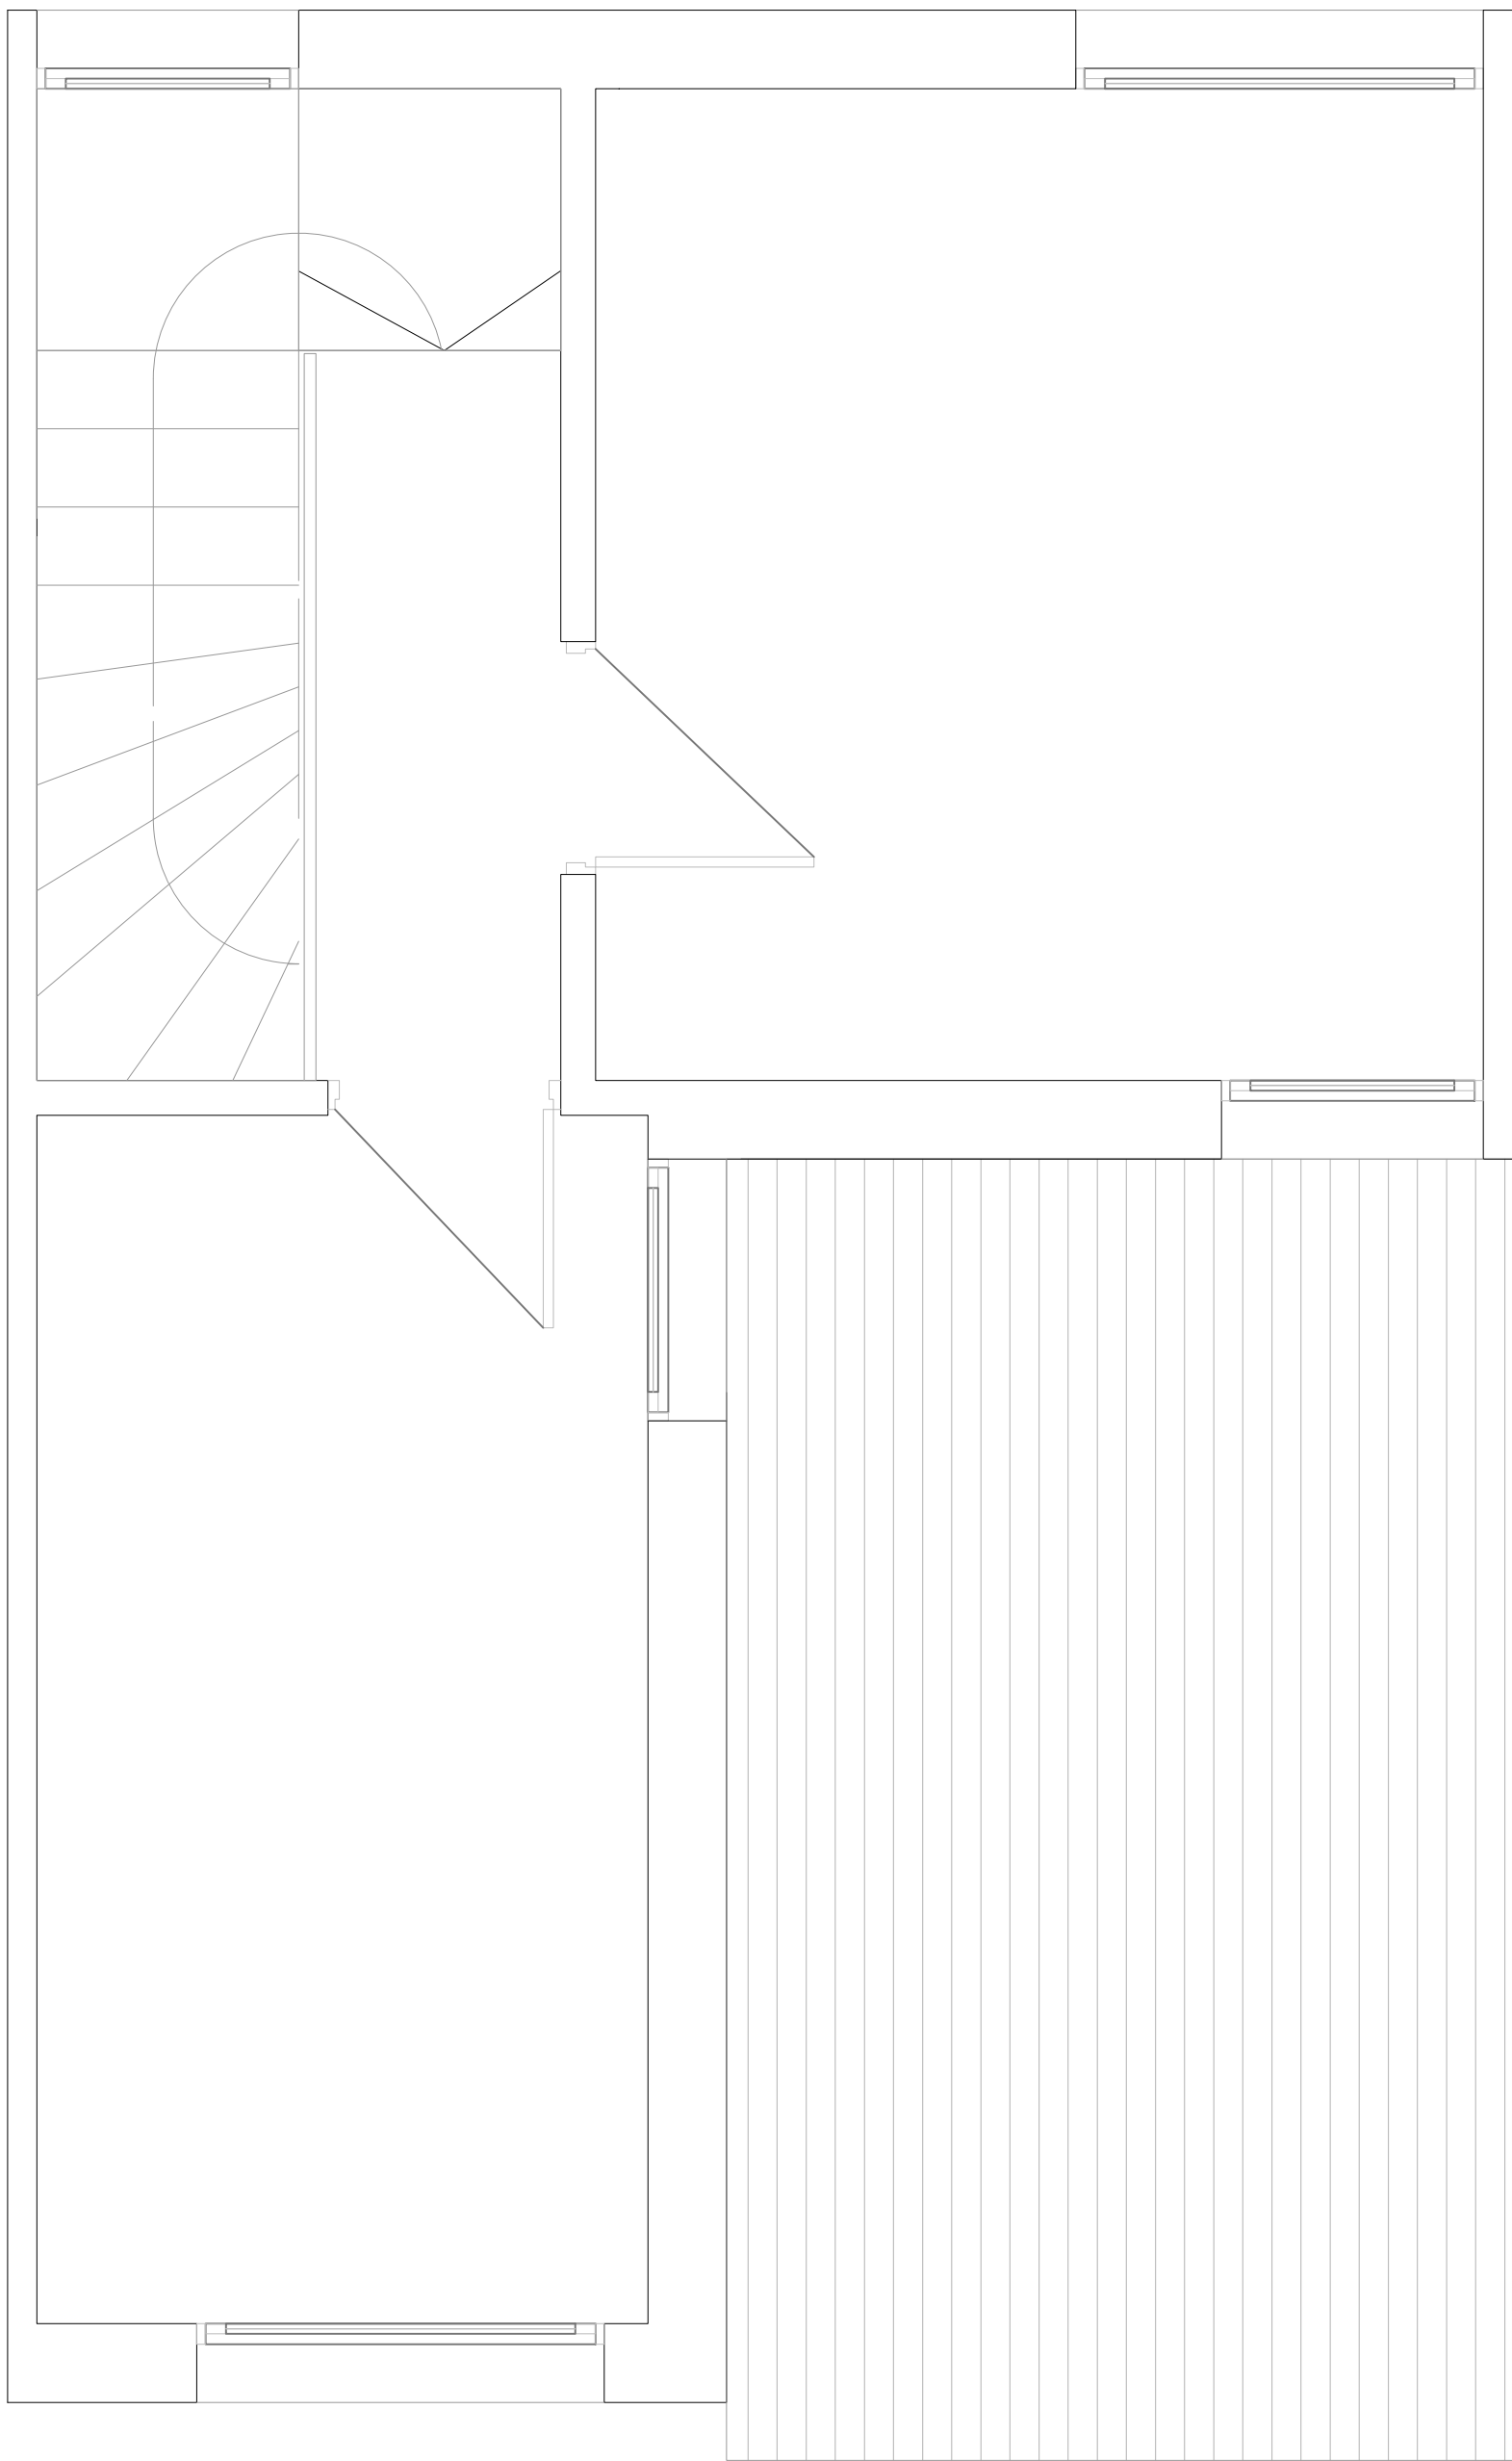

PLANTA ALTA

REFERENCIAS	
	CAJA DE CENTRO EMBUTIDA EN LOSA o SOBRE CR.
	CAJA DE BRAZO EMBUTIDA EN MURO
	EN GENERAL h=150mm SOBRE N.P.T. (h=200mm si es sobre CR)
	LUMINARIA PARA ILUMINACIÓN DE SEGURIDAD
	CAJA DE BRAZO h=200mm SOBRE N.P.T.
	INTERRUPTOR UNIPOLAR
	CAJA HONDA h=150mm SOBRE N.P.T.
	INTERRUPTOR BIPOLAR
	CAJA HONDA h=150mm SOBRE N.P.T.
	INTERRUPTOR DE COMBINACIÓN
	CAJA HONDA h=150mm SOBRE N.P.T.
	EXTRACTOR
	h=150mm LLAVE h=150mm SOBRE N.P.T.
	TOMACORRIENTE COMÚN 3 EN LÍNEA
	CAJA HONDA h=150mm SOBRE N.P.T.
	TOMACORRIENTE BICHADO
	CAJA HONDA h=150mm SOBRE N.P.T.
	TOMACORRIENTE CON LLAVE
	CAJA HONDA, EN GENERAL h=150mm (EN BANCOS) / COMÚN h=150mm SOBRE N.P.T.
	TOMACORRIENTE BICHADO CON LLAVE
	CAJA HONDA, EN GENERAL h=150mm (EN BANCOS) / COMÚN h=150mm SOBRE N.P.T.
	CONEXIÓN CALEFÓN
	CAJA HONDA h=150mm (LLAVE h=150mm SOBRE N.P.T.)
	REGISTRO o CAJA DE CONEXIÓN DE 220V
	EN GENERAL h=150mm (en muro) o SEGÚN INDICACIÓN EN PLANO
	TABLERO DE DISTRIBUCIÓN
	h=150mm
	CAJA DE CONEXIÓN AIRE ACONDICIONADO
	CAJA HONDA h=150mm SOBRE N.P.T.
	TABLERO TENSIONES DÉBILES
	h=150mm SOBRE N.P.T.
	TELÉFONO
	CONEXIÓN PARA TELÉFONO Y DATOS
	CAJA HONDA h=150mm o SEGÚN INDICACIÓN SOBRE N.P.T.
	CONEXIÓN WIFI
	REGISTRO DE CORRIENTES DÉBILES
	EN GENERAL h=150mm (en muro) o SEGÚN INDICACIÓN EN PLANO
	PULSADOR DE TIMBRE
	CAJA DE BRAZO h=150mm SOBRE N.P.T.
	CAMPANILLA TIMBRE
	REGISTRO 150x150mm h=150mm SOBRE N.P.T.
	CANALIZACIÓN POR MURO o LOSA
	CANALIZACIÓN POR PISO